

ANALISI VINCOLISTICA
PSPP - Sistema delle aree protette e dei vincoli territoriali
LEGENDA

- Oppido FV aree di progetto
- Aree utili
- Cavidotto
- SE Oppido
- Ampliamento SE 36 kV




- Limiti Amministrativi**
- Province
 - Comuni
- Limiti Strategici**
- Reticolo idrografico
 - Sorgenti/Fonti
- Sistema Inediativo**
- centro abitato principale
 - nucleo abitato
 - località produttiva
- Cas sparse**
-

- Sistema Relazionale**
- Viabilità**
- autostrade e raccordi autostradali
 - strade principali
 - strade secondarie
 - strade locali
- Linea ferroviaria**
-
- Aree protette**
- Parchi Naturali
 - Riserve Naturali
 - SIC
 - ZPS
 - ▲ IBA
- Bacini idrominerari**
-
- Beni paesaggistici**
- Aree ex L. 1497/39
 - Fasce di rispetto (fiumi, laghi, coste)
 - Foreste e boschi
 - Aree eccedenti 1200 metri
 - Zone di interesse archeologico
- Beni Culturali**
-

Dall'analisi cartografica effettuata si evidenziano i seguenti risultati:

- I sottocampi 1,3 e 4 non ricadono in aree vincolate, il sottocampo 2 ricade in parte in zone di interesse archeologico";
- Il cavidotto interrato di collegamento sarà posizionato su strada pubblica esistente. Nel percorso fino al punto di connessione non attraversa aree vincolate;
- il futuro ampliamento della SE Oppido non ricade in aree vincolate.

Fonte: Piano Strutturale Provinciale di Potenza

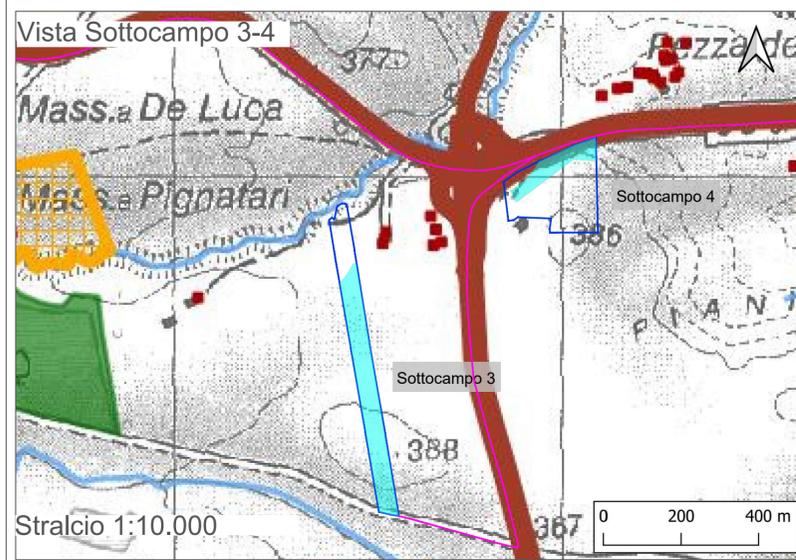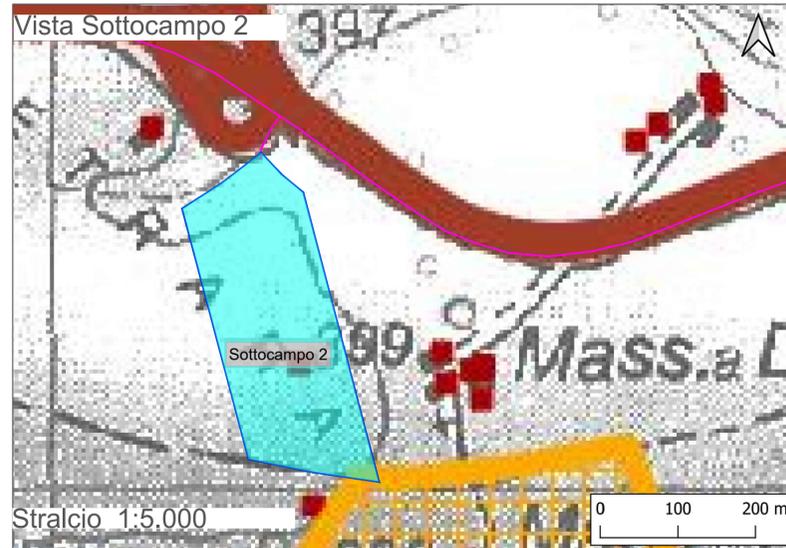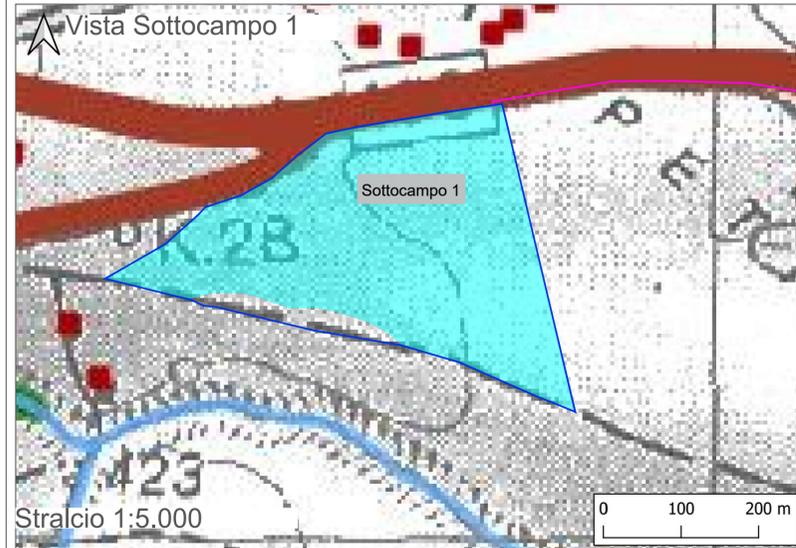

Regione Basilicata
Provincia di Potenza
Comune di Oppido Lucano

Impianto Agrivoltaico "OPPIDO"
 Potenza DC di impianto 15,52 MWp - potenza AC di immissione in RTN 14,40 MWp
 Configurazione 1P agrivoltaico avanzato

Titolo
 Analisi vincolistica:
 PSPP - Sistema delle aree protette e dei vincoli territoriali

| | | | |
|--|---|----------------------------------|-------------------------------------|
| Scala 1:20.000 1:10.000 1:5.000 | Formato Stampa A2+ Foglio 1 di 1 | ID documento SVI-12.10 | Tipologia Revisione 00 |
|--|---|----------------------------------|-------------------------------------|

Proponente

ENGIE OPPIDO S.R.L.
 VIA CHIESE n. 72,
 20126 Milano - Italia
 PEC: engieoppido@engie.it
 Codice Fiscale e Partita IVA n° 12829630966
 Iscriz. Reg. Imprese di Milano n° MI 2686929
 Società con Socio Unico sottoposta all'attività di direzione e coordinamento di ENGIE

Coordinamento della progettazione

SINERGIA EGP
 Energy Green Power
 SINERGIA EGP1 S.R.L.
 Centro Direzionale, IS, G1, SSC, INT 58
 80143 Napoli PEC: sinerzia.egp1@pec.it
 Codice Fiscale e Partita IVA n° 09171211213
 Rappresentante, Sviluppatore e Coordinatore: Ing. Filippo Mercurio

Progettazione

STUDIO MASC
 STUDIO MASC SOC COOP, Ingegneria e consulenza
 Via Fratelli Lumière, n. 20
 80147 Napoli PEC: studiomasc@pec.it
 Codice Fiscale e Partita IVA n° 10145081211
 TEL. 081 18365653 - info@studiomasc.com

PROGETTO DEFINITIVO

| Rev. | Data | Descrizione revisione | Redatto | Controllato | Approvato |
|------|---------|-------------------------------------|---------|-------------|-----------|
| 00 | 12/2023 | Prima Esposizione di autorizzazione | SM | SM | SM |

Questo documento è di proprietà esclusiva. E' proibita la riproduzione anche parziale e la cessione a terzi senza autorizzazione.