


ANALISI VINCOLISTICA
Piano Strutturale Provinciale di Potenza - Perimetri aree da strumenti di pianificazione di area vasta vigenti o in itinere

- Legenda**
- Oppido FV aree di progetto
 - Aree utili
 - Cavidotto
 - SE Oppido
 - Ampliamento SE 36 kV
- Limiti Amministrativi**
- Province
 - Comuni
- Strumenti di Pianificazione di Area Vasta**
- Piano Strutturale Metropolitan
 - Piano Strutturale Intercomunale Val d'Agri
 - Piani Paesistici (L. 431/85)
 - Piani Parco
 - Piani di Gestione
- Altre informazioni**
- SIC
 - ZPS

- Dall'analisi cartografica effettuata si evidenziano i seguenti risultati:
- Le aree di progetto non ricadono in nessun piano di area vasta;
 - Il cavidotto interrato di collegamento sarà posizionato su strada pubblica esistente. Nel percorso fino al punto di connessione non attraversa nessun piano di area vasta;
 - il futuro ampliamento della SE Oppido non ricade in nessun piano di area vasta.

Fonte: Piano Strutturale Provinciale di Potenza

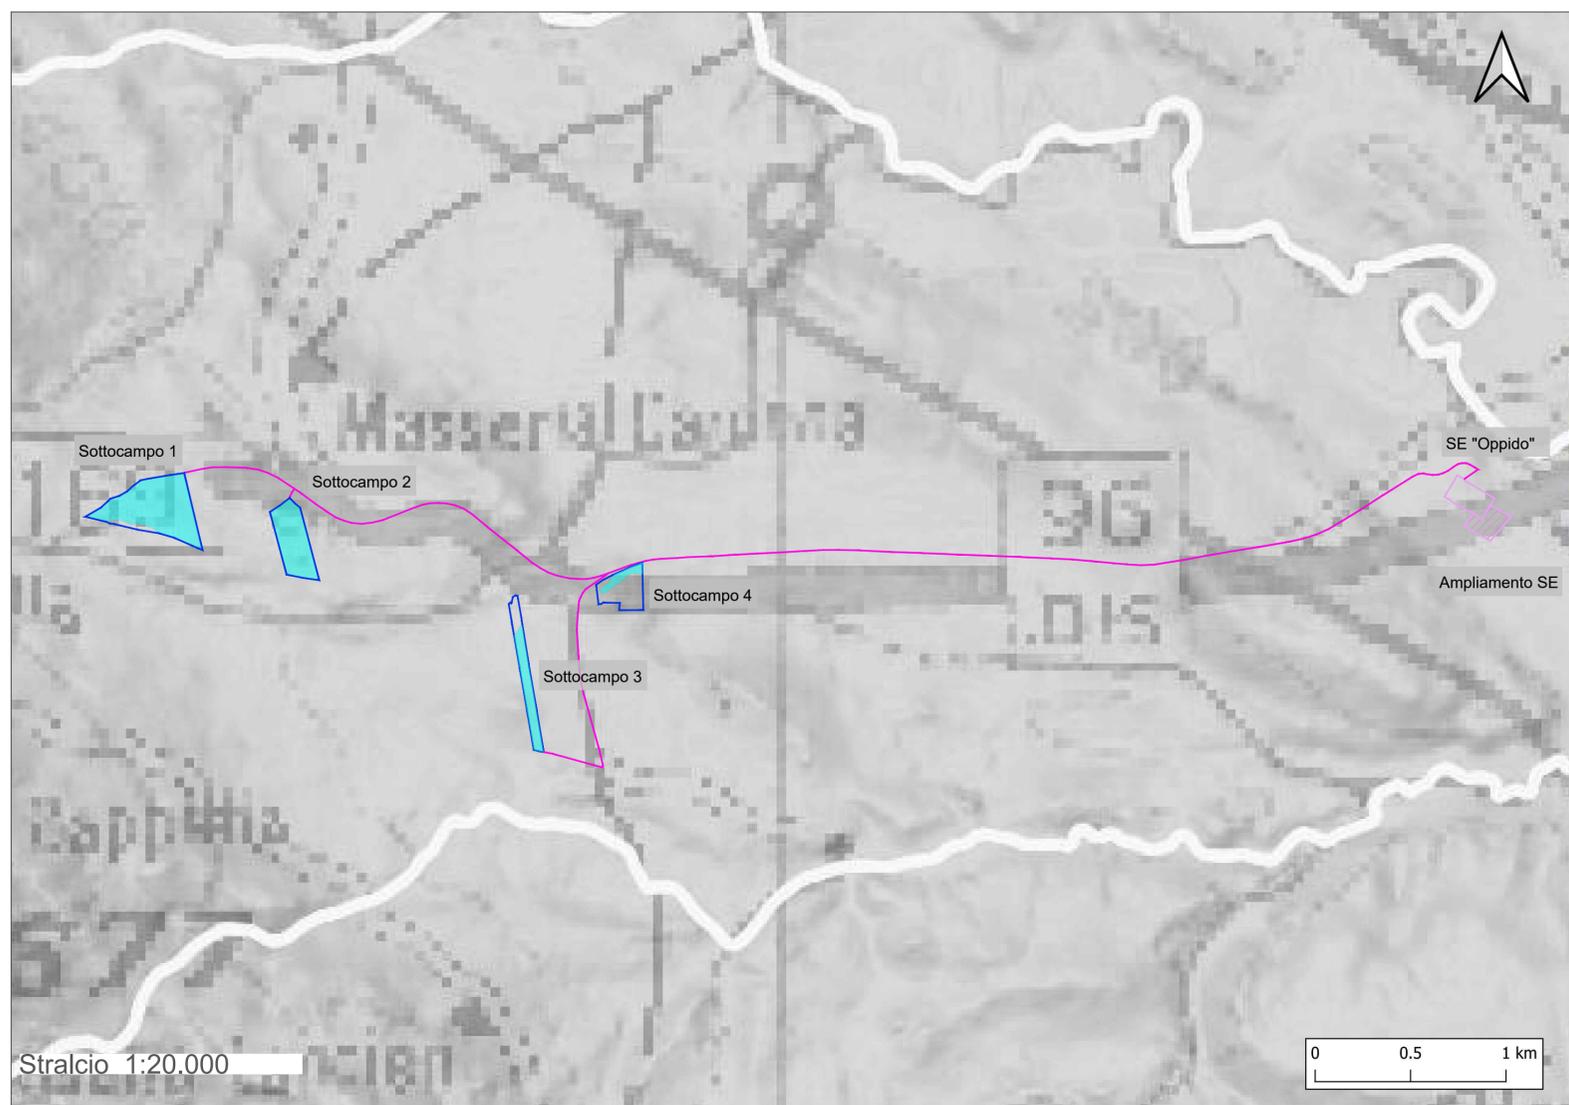

Regione Basilicata
 Provincia di Potenza
 Comune di Oppido Lucano

Impianto Agrivoltaico "OPPIDO"
 Potenza DC di impianto 15,52 MWp - potenza AC di immissione in RTN 14,40 MWp
 Configurazione 1P agrivoltaico avanzato

TITOLO
Inquadramento territoriale:
 PSCP - Perimetri aree interessate da strumenti di pianificazione di area vasta vigenti o in itinere

Scala	Formato Stampa	ID documento	Tipologia	Revisione
1:100.000 1:20.000	A2+ Foglio	SVI-12.4		00
Proponente		Coordinamento della progettazione		
 ENGIE OPPIDO S.R.L. VIA CHIESE n. 72, 20126 Milano - Italia PEC: engieoppido@engie.it Codice Fiscale e Partita IVA n° 12829630066 Iscritt. Reg. Imprese di Milano n° MI 2686929 Società con Socio Unico sottoposta all'attività di direzione e coordinamento di ENGIE		 SINERGIA EGP1 S.R.L. Centro Direzionale, IS, G1, SSC, INT 58 80143 Napoli PEC: sinerгия.egp1@pec.it Codice Fiscale e Partita IVA n° 09171211213 Rappresentante, Sviluppatore e Coordinatore: Ing. Filippo Mercurio		
Progettazione		<div style="border: 1px solid black; padding: 5px; display: inline-block;"> STUDIOMASC STUDIO MASC SOC COOP, Ingegneria e consulenza Via Fratelli Lumière, n. 20 80147 Napoli PEC: studiomasc@pec.it Codice Fiscale e Partita IVA n° 10145081211 TEL. 081 18365653 - info@studiomasc.com </div>		
<div style="border: 1px solid black; padding: 5px; display: inline-block;"> PROGETTO DEFINITIVO </div>				

Rev.	Data	Descrizione revisione	Redatto	Controllato	Approvato
00	12/2023	Prima emissione per autorizzazione	SM	SM	SM

Questo documento è di proprietà esclusiva. E' proibita la riproduzione anche parziale e la cessione a terzi senza autorizzazione.