
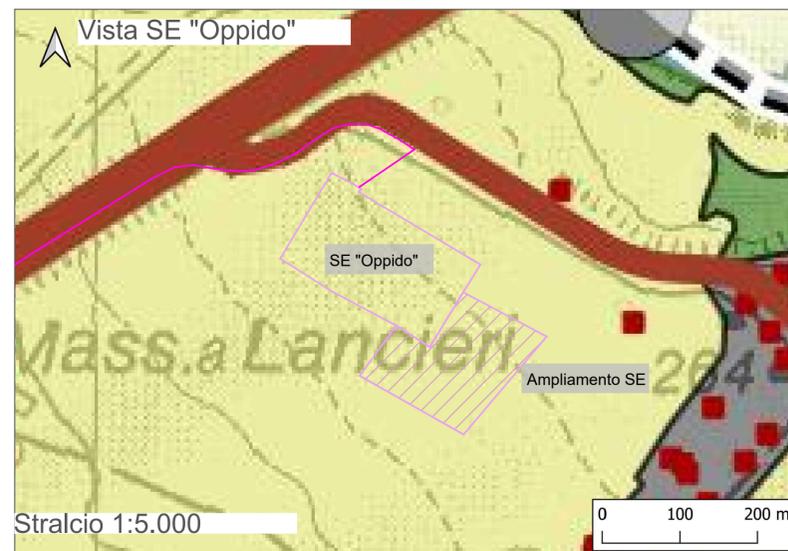
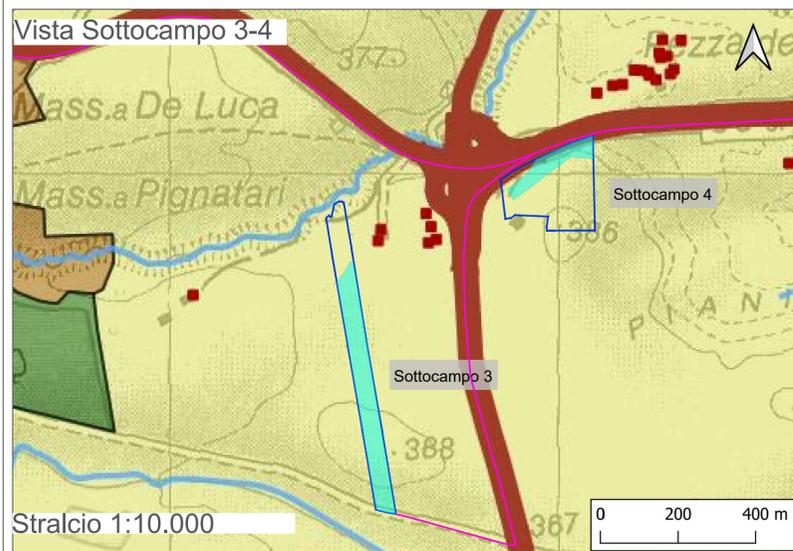
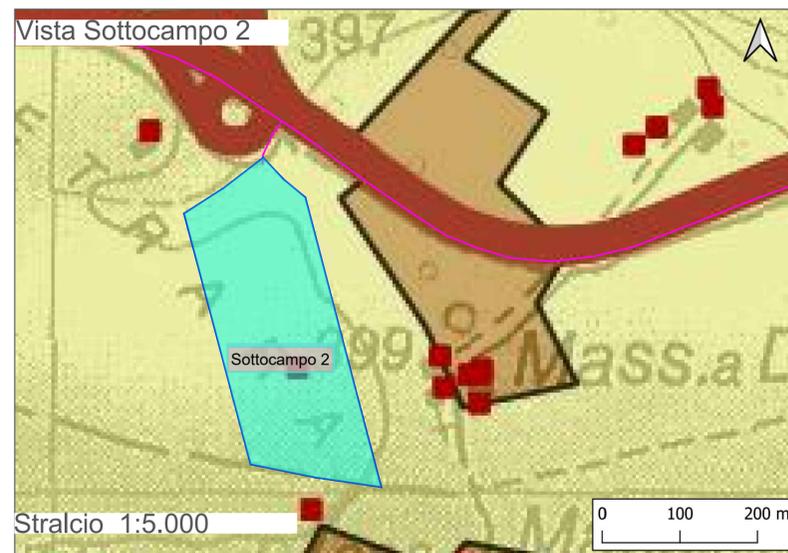


ANALISI VINCOLISTICA
Piano Strutturale Provinciale di Potenza - Uso del suolo
LEGGENDA

- Oppido FV aree di progetto
 - Aree utili
 - Cavidotto
 - SE Oppido
 - Ampliamento SE 36 kV
-
- Limiti Amministrativi**
 - Province
 - Comuni
 - Ambito Strategico
 - Reticolo Idrografico
 - Cave
 - Discariche
 - Sistema Relazionale**
 - Viabilità**
 - autostrade e raccordi autostradali
 - strade principali
 - strade secondarie
 - strade locali
 - Linea ferroviaria
 - Parchi eolici
 - Elettrodotti Alta Tensione
 - Pozzi petroliferi
 - Depuratori (gestiti da Ag)
 - Case sparse
-
- Uso del suolo**
 - Zone urbanizzate di tipo residenziale
 - Zone industriali, commerciali ed infrastrutturali
 - Zone estrattive, cantieri, discariche e terreni artefatti e abbandonati
 - Zone verdi artificiali non agricole
 - Seminativi
 - Colture permanenti
 - Prati stabili (foraggiere permanenti)
 - Zone agricole eterogenee
 - Zone boscate
 - Zone caratterizzate da vegetazione arbustiva e/o erbacea
 - Zone aperte con vegetazione rada o assente
 - Acque continentali

- Dall'analisi cartografica effettuata si evidenziano i seguenti risultati:
- Le aree di progetto ricadono in aree classificate come seminativi dalla carta dell'uso del suolo;
 - Il cavidotto interrato di collegamento sarà posizionato su strada pubblica esistente;
 - Il futuro ampliamento della SE Oppido ricade in aree classificate come seminativi dalla carta dell'uso del suolo.

Fonte: Piano Strutturale Provinciale di Potenza

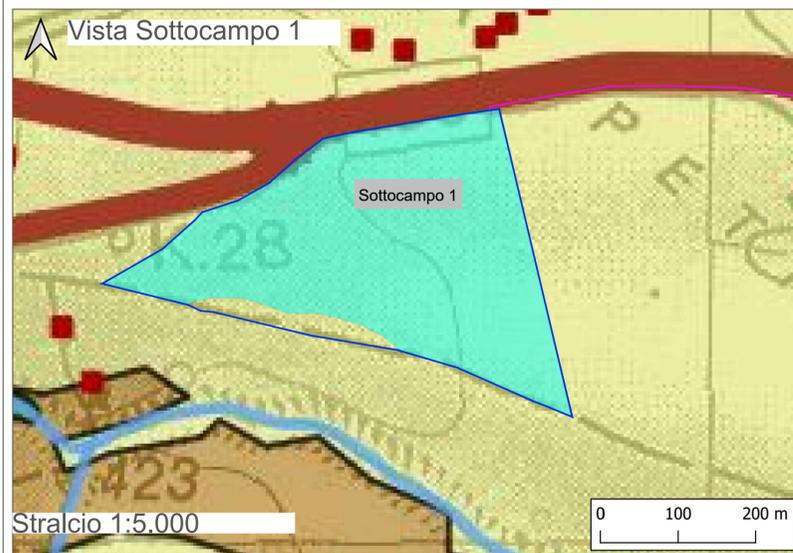

Regione Basilicata
Provincia di Potenza
Comune di Oppido Lucano

Impianto Agrivoltaico "OPPIDO"
 Potenza DC di impianto 15,52 MWp - potenza AC di immissione in RTN 14,40 MWp
 Configurazione 1P agrivoltaico avanzato

Titolo
Analisi vincolistica:
PSP - Uso del suolo

Scala 1:20.000 1:10.000 1:5.000	Formato Stampa A2+ Foglio 1 di 1	ID documento SVI-12.9	Revisione 00
--	---	---------------------------------	------------------------

Proponente

ENGIE OPPIDO S.R.L.
 Via CHIESE n. 72,
 20126 Milano - Italia
 PEC: engieoppido@engie.it
 Codice Fiscale e Partita IVA n° 12829630966
 Iscritt. Reg. Imprese di Milano n° MI 2686929
 Società con Socio Unico sottoposta all'attività di direzione e coordinamento di ENGIE

Coordinamento della progettazione

SINERGIA EGP1 S.R.L.
 Centro Direzionale, IS, G1, SSC, INT 58
 80143 Napoli PEC: sinergia.egp1@pec.it
 Codice Fiscale e Partita IVA n° 09171211213
 Rappresentante, Sviluppatore e Coordinatore: Ing. Filippo Mercurio

Progettazione

STUDIO MASC SOC COOP, Ingegneria e consulenza
 Via Fratelli Lumière, n. 20
 80147 Napoli PEC: studiomasc@pec.it
 Codice Fiscale e Partita IVA n° 10145081211
 TEL. 081 18365653 - info@studiomasc.com

PROGETTO DEFINITIVO

Rev.	Data	Descrizione revisione	Redatto	Controllato	Approvato
00	2023	Prima Emersione per autorizzazione	SM	SM	SM

Questo documento è di proprietà esclusiva. E' proibita la riproduzione anche parziale e la cessione a terzi senza autorizzazione.