

ANALISI VINCOLISTICA :
DL 199/2021 aree idonee all'installazione degli impianti fotovoltaici





LEGENDA

- Oppido FV aree di progetto
- Aree utili
- Cavidotto

- Aree non idonee e buffer 500 metri
- Beni parchi rimbrenza art136
 - Buffer 500m beni parchi rimbrenza art136
 - Beni monumentali art 10
 - Buffer 500m beni monumentali art 10
 - Beni Archeologici Tratturi art 10
 - Buffer 500m Beni Archeologici Tratturi art 10
 - Beni Interesse archeologico art 10
 - Buffer 500m beni Interesse archeologico art 10
 - Beni parchi rimbrenza art10
 - Buffer 500m beni parchi rimbrenza art10

- Dall'analisi cartografica effettuata si evidenziano i seguenti risultati:
- Le aree di progetto: i sottocampi 3 e 4 non ricadono in aree o beni vincolati e relativi buffer di 500m, i sottocampi 1 e 2 ricadono in aree buffer di 500m di beni di interesse archeologico art 10;
 - Il cavidotto interrato di collegamento sarà posizionato su strada pubblica esistente. Nel percorso fino al punto di connessione attraverserà aree buffer di 500m di beni di interesse archeologico art 10;
 - Il futuro ampliamento della SE Oppido non ricade in aree o beni vincolati e relativi buffer di 500m.

Fonte: Regione Basilicata

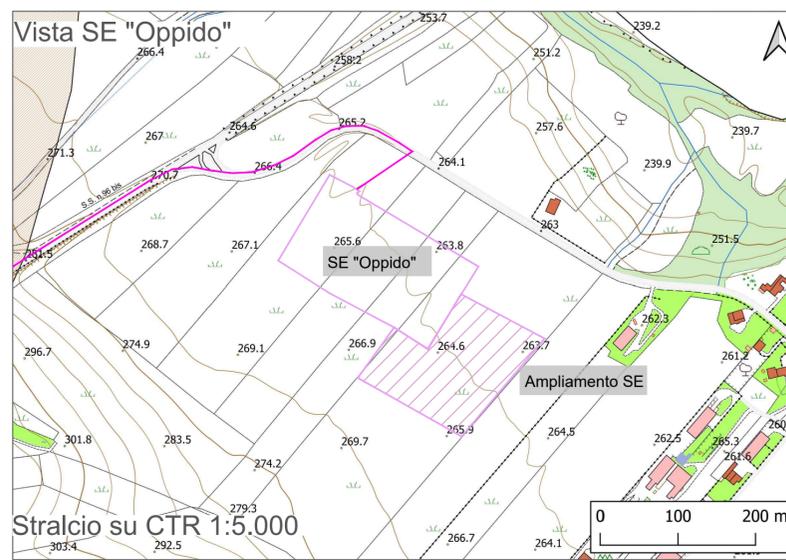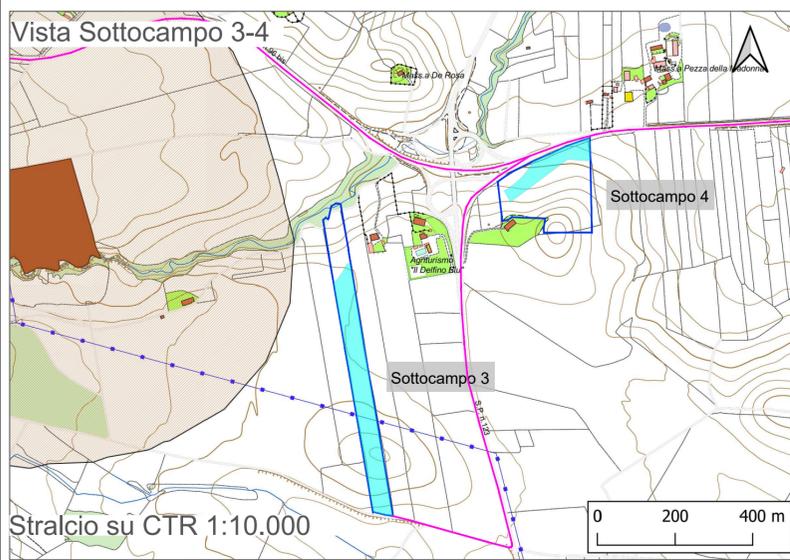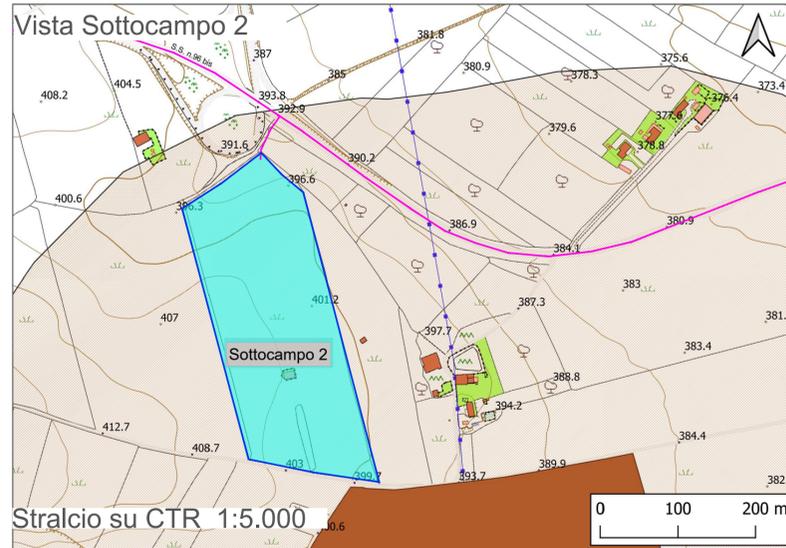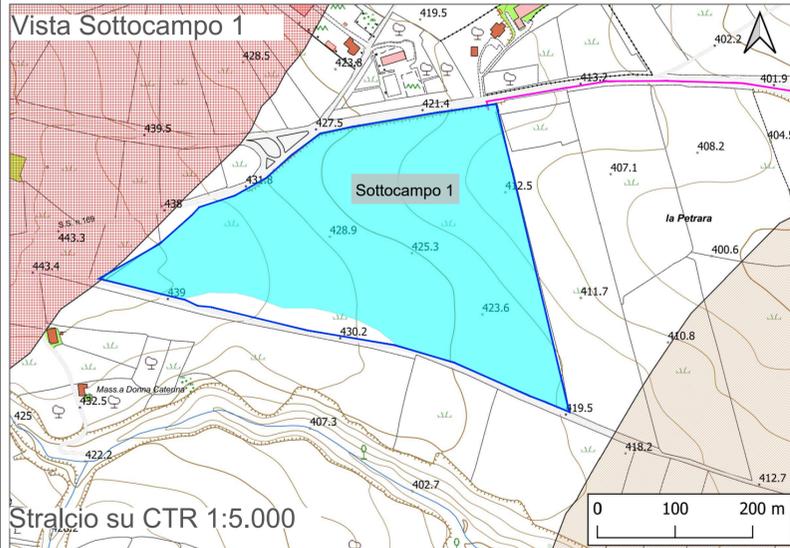


REGIONE BASILICATA

Regione Basilicata
Provincia di Potenza
Comune di Oppido Lucano


PROVINCIA DI POTENZA


Comune di Oppido Lucano

Impianto Agrivoltaico "OPPIDO"
*Potenza DC di impianto 15,52 MWp - potenza AC di immissione in RTN 14,40 MWp
 Configurazione 1P agrivoltaico avanzato*

Titolo **Analisi vincolistica:**
 DL 199/2021 aree idonee all'installazione degli impianti fotovoltaici

Scala 1:20.000 1:10.000 1:5.000	Formato Stampa A2+ Foglio 1 di 1	ID documento SVI-15	Tipologia	Revisione 00
--	---	-------------------------------	-----------	------------------------

Proponente


ENGIE
ENGIE OPPIDO S.R.L.
 Via CHIESE n. 72,
 20126 Milano - Italia
 PEC: engieoppido@engie.it
 Codice Fiscale e Partita IVA n° 12829630966
 Iscritt. Reg. Imprese di Milano n° MI 2686929
 Società con Socio Unico sottoposta all'attività di direzione e coordinamento di ENGIE

Coordinamento della progettazione


SINERGIA EGP
Energy Green Power
SINERGIA EGP1 S.R.L.
 Centro Direzionale, IS, G1, SSC, INT 58
 80143 Napoli PEC: sinerchia.egp1@pec.it
 Codice Fiscale e Partita IVA n° 09171211213
 Rappresentante, Sviluppatore e Coordinatore: Ing. Filippo Mercurio

Progettazione


STUDIO MASC
STUDIO MASC SOC COOP, Ingegneria e consulenza
 Via Fratelli Lumière, n. 20
 80147 Napoli PEC: studiomasc@pec.it
 Codice Fiscale e Partita IVA n° 10145081211
 TEL. 081 18365653 - info@studiomasc.com

PROGETTO DEFINITIVO

Rev.	Data	Descrizione revisione	Redatto	Controllato	Approvato
00	12/2023	Prima Emissione per autorizzazione	SM	SM	SM

Questo documento è di proprietà esclusiva. E' proibita la riproduzione anche parziale e la cessione a terzi senza autorizzazione.