


Analisi degli impatti cumulativi

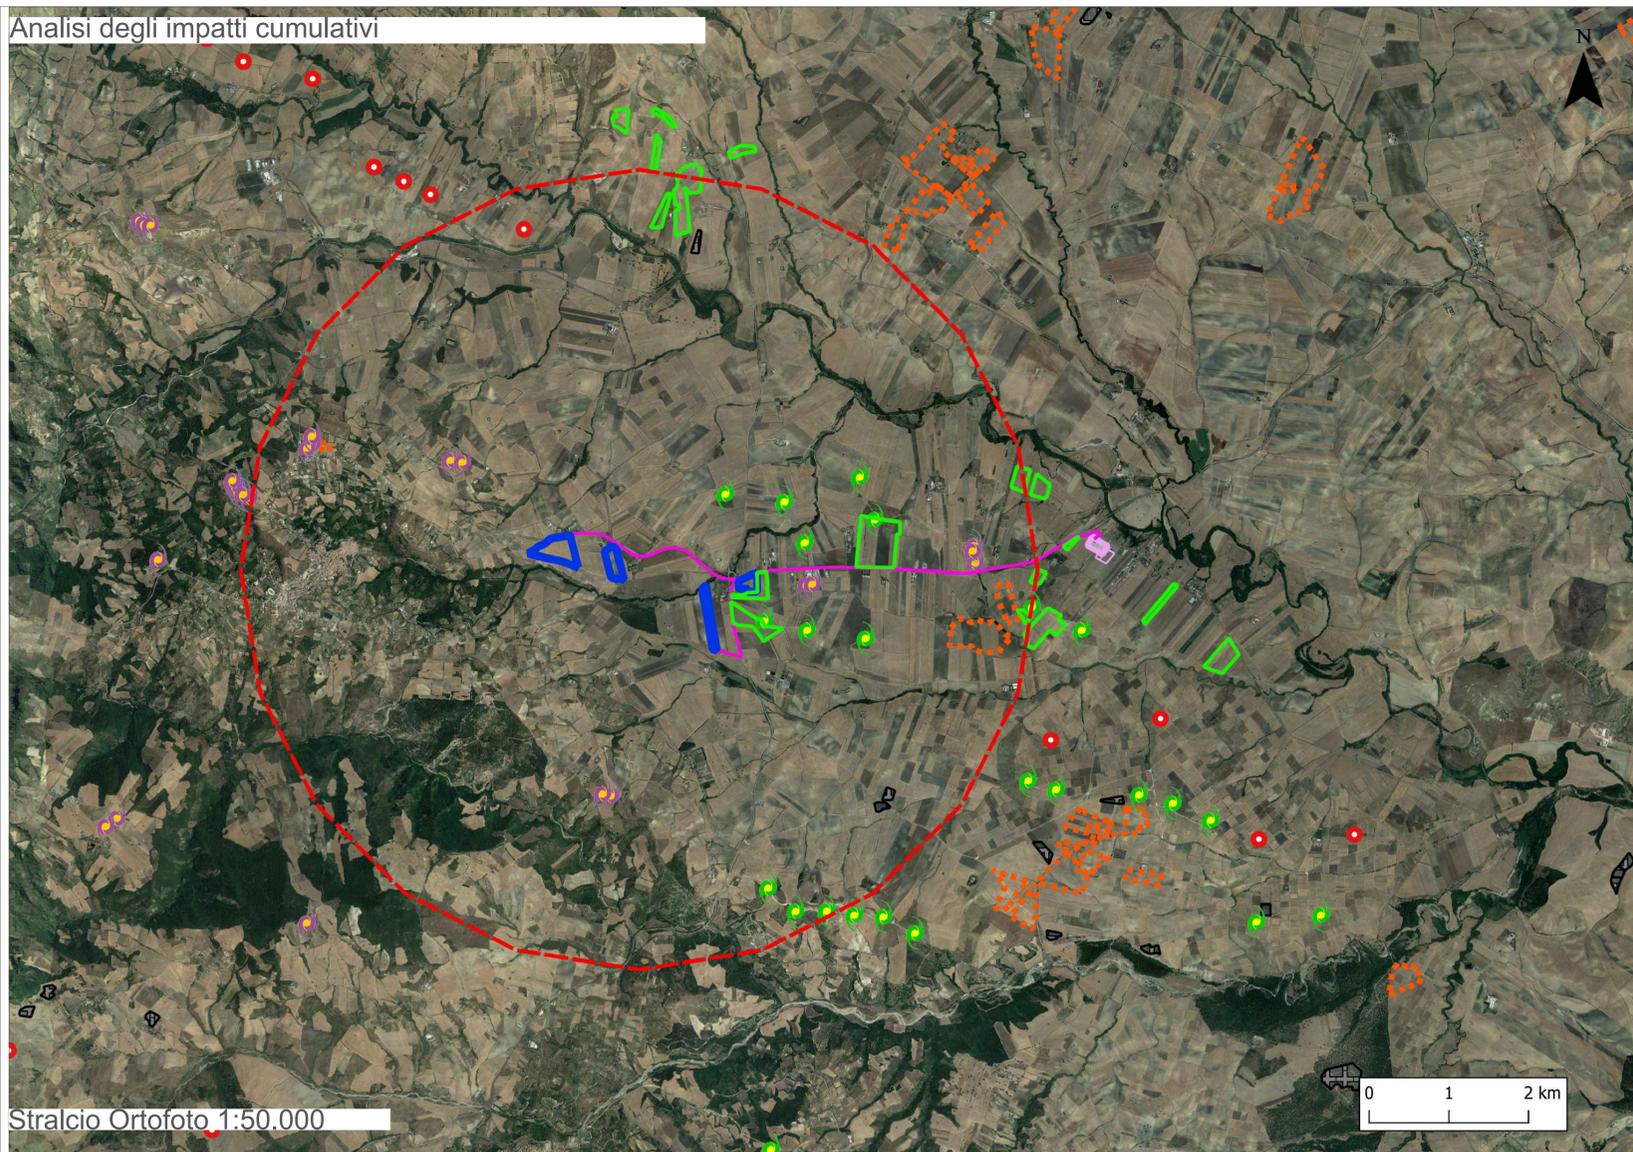

Stralcio Ortofoto 1:50.000

LEGENDA
STUDIO VINCOLISTICO
Analisi degli impatti cumulativi


- Oppido FV aree di progetto
- Cavidotto
- SE Oppido
- Ampliamento SE 36 kV

- Buffer 5km
- Impianti in autorizzazione
- Fotovoltaico grande generazione
 - In Autorizzazione
 - Autorizzato
 - In Esercizio
- Fotovoltaico in esercizio
 -
- Impianti eolici di grande generazione
 - Impianto eolico di grande generazione IN ESERCIZIO
- Impianti eolici di grande generazione in autorizzazione
 -
- Minieolico
 -

Dall'analisi cartografica effettuata prendendo in considerazione un buffer di 5 km creato dall'involuppo dei relativi buffer di 3 km dei sottocampi dell'area di progetto si evidenziano i seguenti risultati: Ci sono impianti

- Fotovoltaico di grande generazione in autorizzazione : 5+ (progetti)
- Fotovoltaico in esercizio : 3
- Impianti eolici di grande generazione : 12
- Minieolico : 11

Fonte : RSDI Basilicata

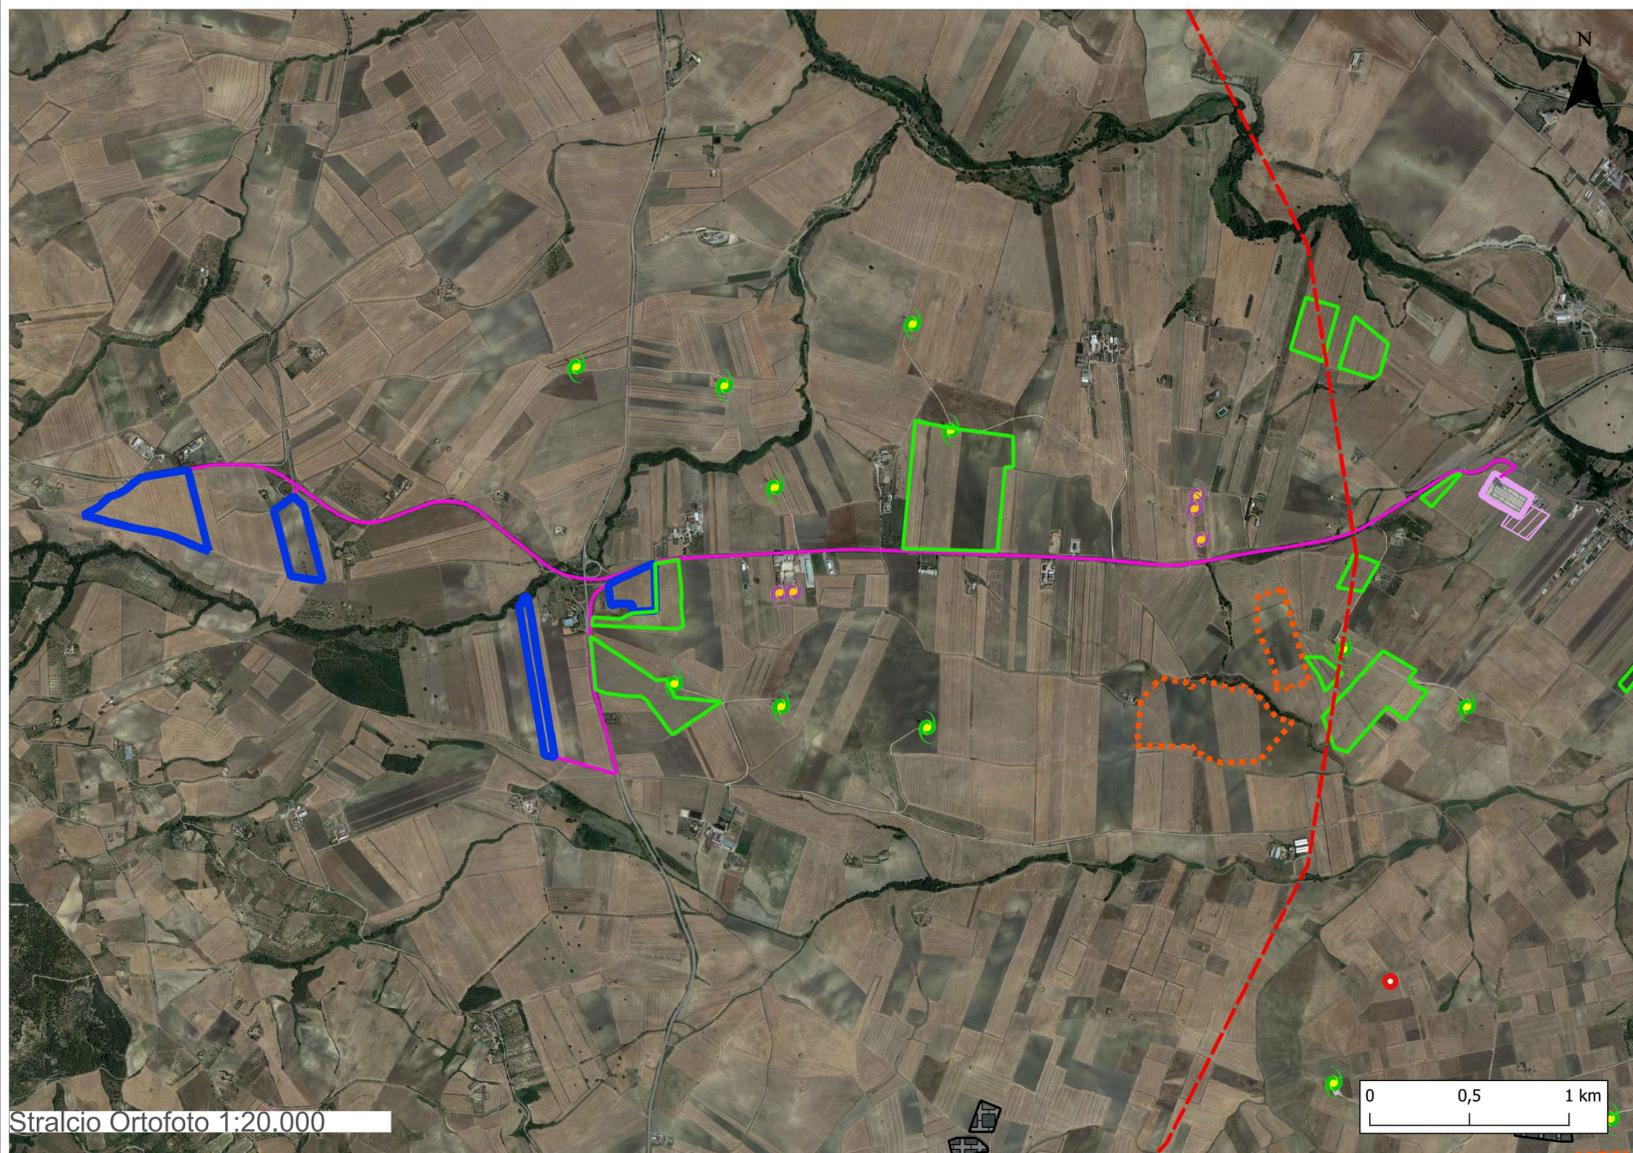

Stralcio Ortofoto 1:20.000



REGIONE BASILICATA

Regione Basilicata
Provincia di Potenza
Comune di Oppido Lucano




Impianto Agrivoltaico "OPPIDO"
Potenza DC di impianto 15,52 MWp - potenza AC di immissione in RTN 14,40 MWp
Configurazione 1P agrivoltaico avanzato

Titolo
**Studio vincolistico:
Analisi impatti cumulativi**

Scala 1:100.000 1:50.000	Formato Stampa A2+ Foglio 1 di 1	ID documento SVI-16	Tipologia D	Revisione 00
--------------------------------	---	-------------------------------	-----------------------	------------------------

Proponente



ENGIE OPPIDO S.R.L.
Via CHIESE n. 72,
20126 Milano - Italia
PEC: engieoppido@legalmail.it
Codice Fiscale e Partita IVA n° 12829630966
Iscriz. Reg. Imprese di Milano n° MI 2686929
Società con Socio Unico sottoposta all'attività di direzione e coordinamento di ENGIE

Coordinamento Permitting



SINERGIA EGP
Energy Green Power

SINERGIA EGP S.R.L.
Centro Direzionale, IS, G1, SSC, INT 58
80143 Napoli PEC: sinerzia_egg1@pec.it
Codice Fiscale e Partita IVA n° 09171211213
Rappresentante, Sviluppatore e Coordinatore: Ing. Filippo Mercurio

Progettazione



STUDIO MASC

STUDIO MASC SOC COOP, Ingegneria e consulenza
Via Fratelli Lumière, n. 20
80147 Napoli PEC: studiomasc@pec.it
Codice Fiscale e Partita IVA n° 10145081211
TEL. 081 18355653 - info@studiomasc.com

PROGETTO DEFINITIVO

Rev.	Data	Descrizione revisione	Redatto	Controllato	Approvato
00	31/10/2023	Prima Emissione per autorizzazione	SM	SM	SM



Questo documento è di proprietà esclusiva. E' proibita la riproduzione anche parziale e la cessione a terzi senza autorizzazione.