


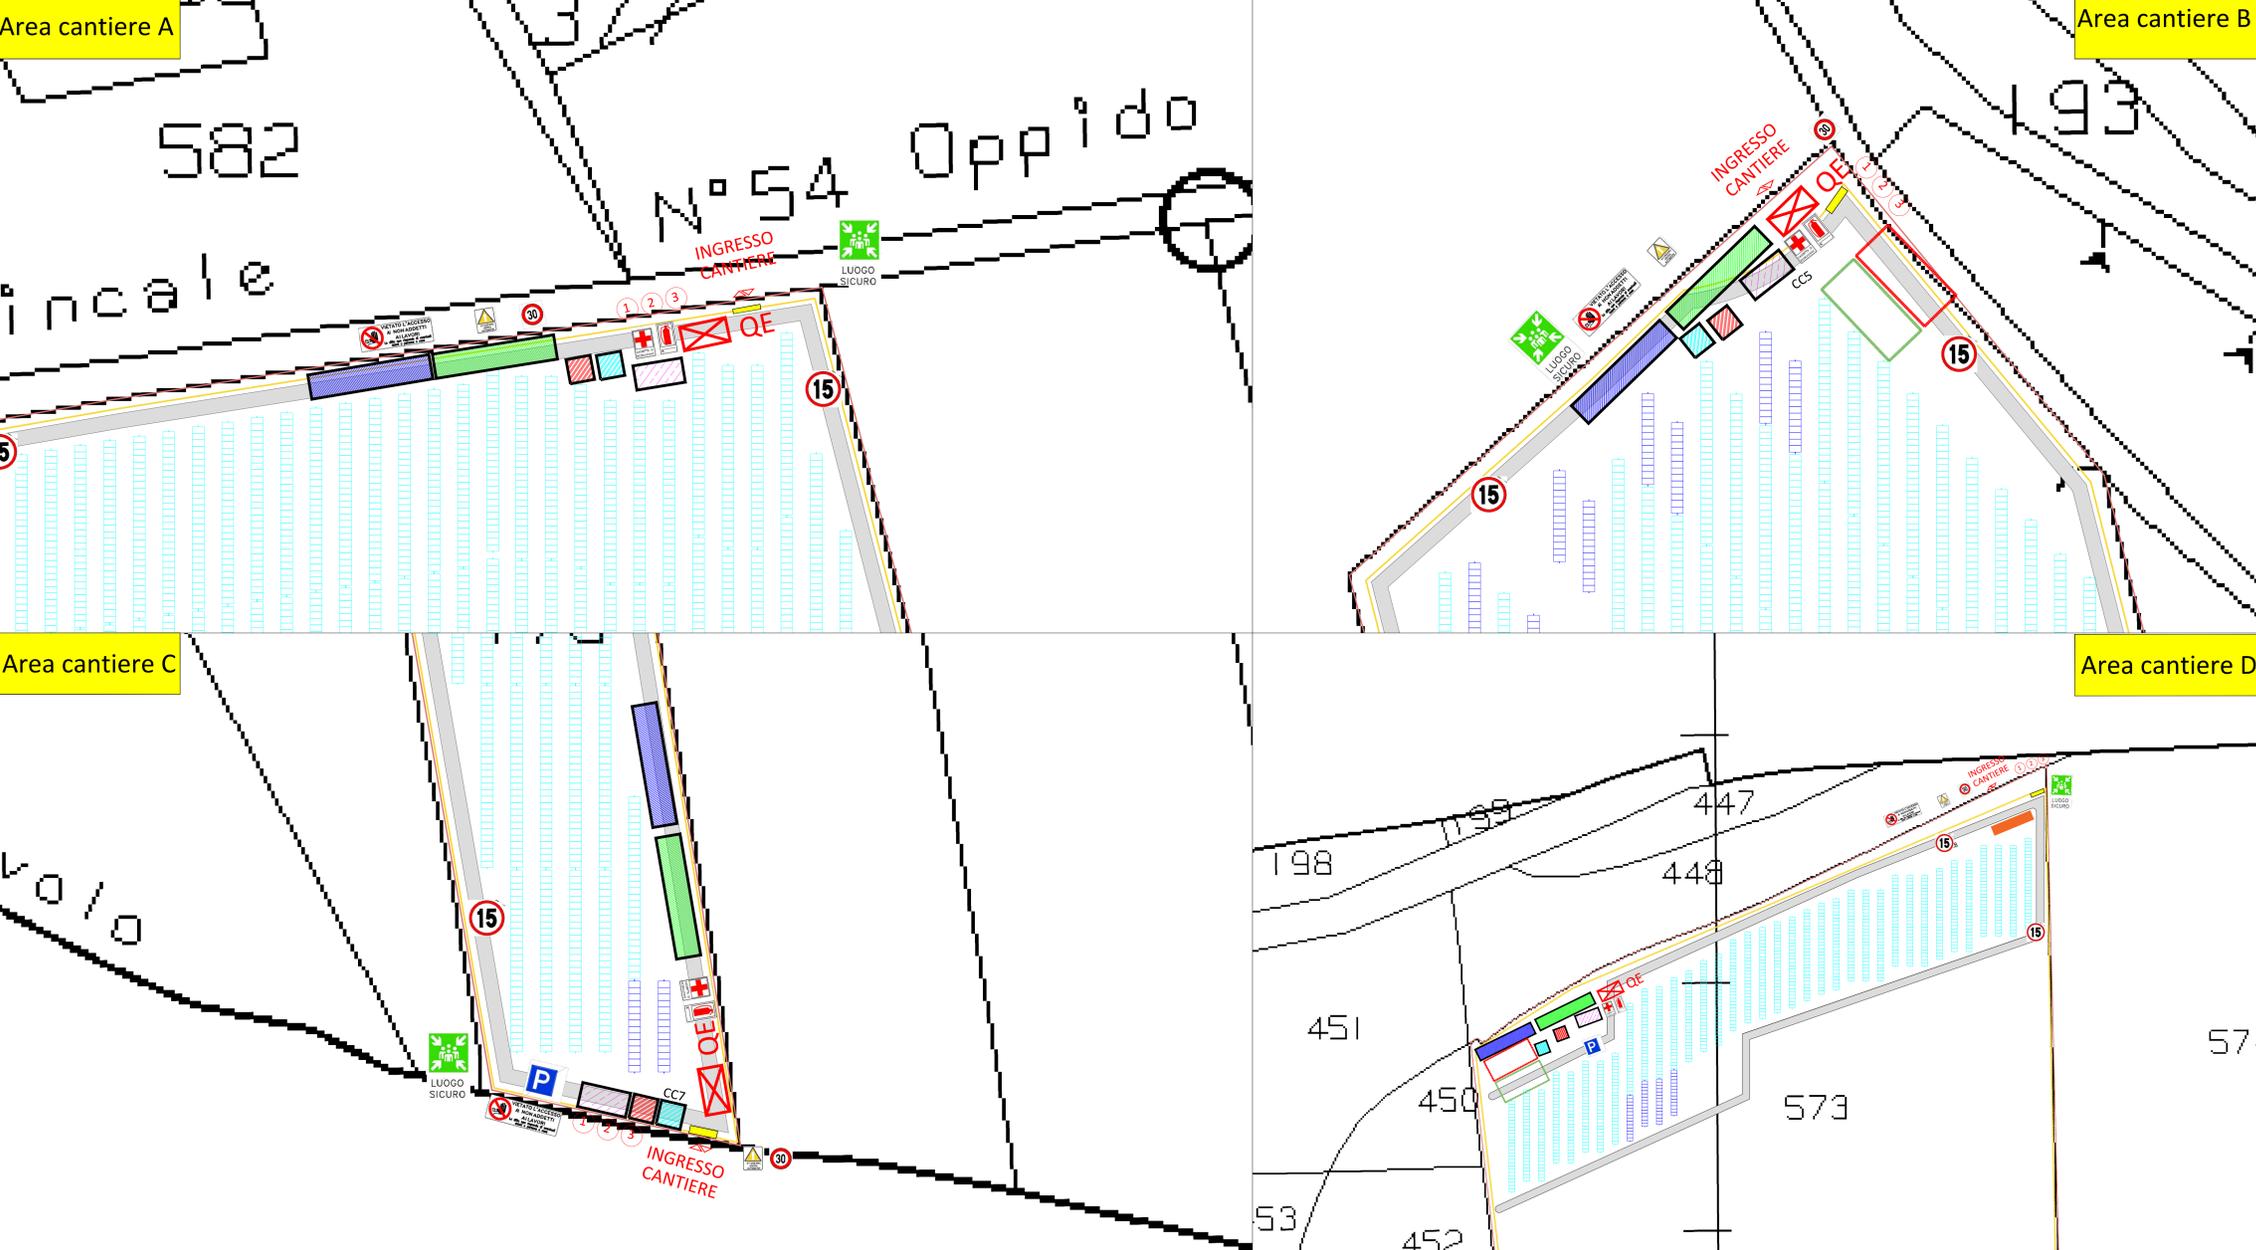

Legenda

	Limite particellare
	Recinzione definitiva
	Refertorio/mensa
	Servizi igienici/spogliatoio
	Guardiana
	Bagno chimico
	Ufficio di cantiere
	Quadro elettrico di cantiere
	Area di stoccaggio temporaneomateriali da costruzione
	Area di raccolta temporanea materiali di risulta



Cartellone dei lavori

1

2

3

VEICOLI A PASSO D'UOMO

VIETATO L'ACCESSO AI LAVORI AI NON ADDETTI (with sub-signs for no entry, no vehicles, no pedestrians, no heavy vehicles, no trucks, no motorcycles, no bicycles, no mopeds, no scooters)

Regione Basilicata
Provincia di Potenza
Comune di Oppido Lucano

Impianto Agrivoltaico "OPPIDO"
Potenza DC di impianto 15,52 MWp - potenza AC di immissione in RTN 14,40 MW
Configurazione 1P agrivoltaico avanzato

Planimetria Area di Cantiere

Scale: Formato Stampa: ID documento: Tipologia: Revisione:
vario: vario: Ing: TEC-04 D 00

Proprietario: **ENGIE**
ENGIE OPPIDO S.R.L.
Via Crotone, 22
80138 Napoli - Italia
PEC: energie@engie.it
Codice Fiscale e Partita IVA n° 1152020016
Isola Reg. Imprese di Milano n° 40 2080229
Società con Società Unica sottoposta all'amministrazione e coordinamento di ENGIE

Coordinamento e Permesso: **SINERGIA EGP**
Energy Green Power
SINERGIA EGP S.R.L.
Centro Direzionale, S. G. S. S. C. HT 58
80144 Napoli PEC: sinergia@egp.it
Codice Fiscale e Partita IVA n° 08171311010
Nominato: Insieme e Qualità s.p.a. - Poggio Marone

Progettazione: **STUDIO MASC**
STUDIO MASC SOC. COOP. Ingegneria e consulenza
Via Fratelli Sallustiana, n. 30
80144 Napoli PEC: studiomasca@studio-masc.com
Codice Fiscale e Partita IVA n° 0140302111
TEL. 081 5008503 - info@studiomasca.com

PROGETTO DEFINITIVO

Rev.	Data	Descrizione revisione	Redatto	Controllato	Approvato
00	31/10/2023	Prima emissione per autorizzazione			

Questo documento è di proprietà esclusiva. È proibita la riproduzione anche parziale e la cessione a terzi senza autorizzazione.