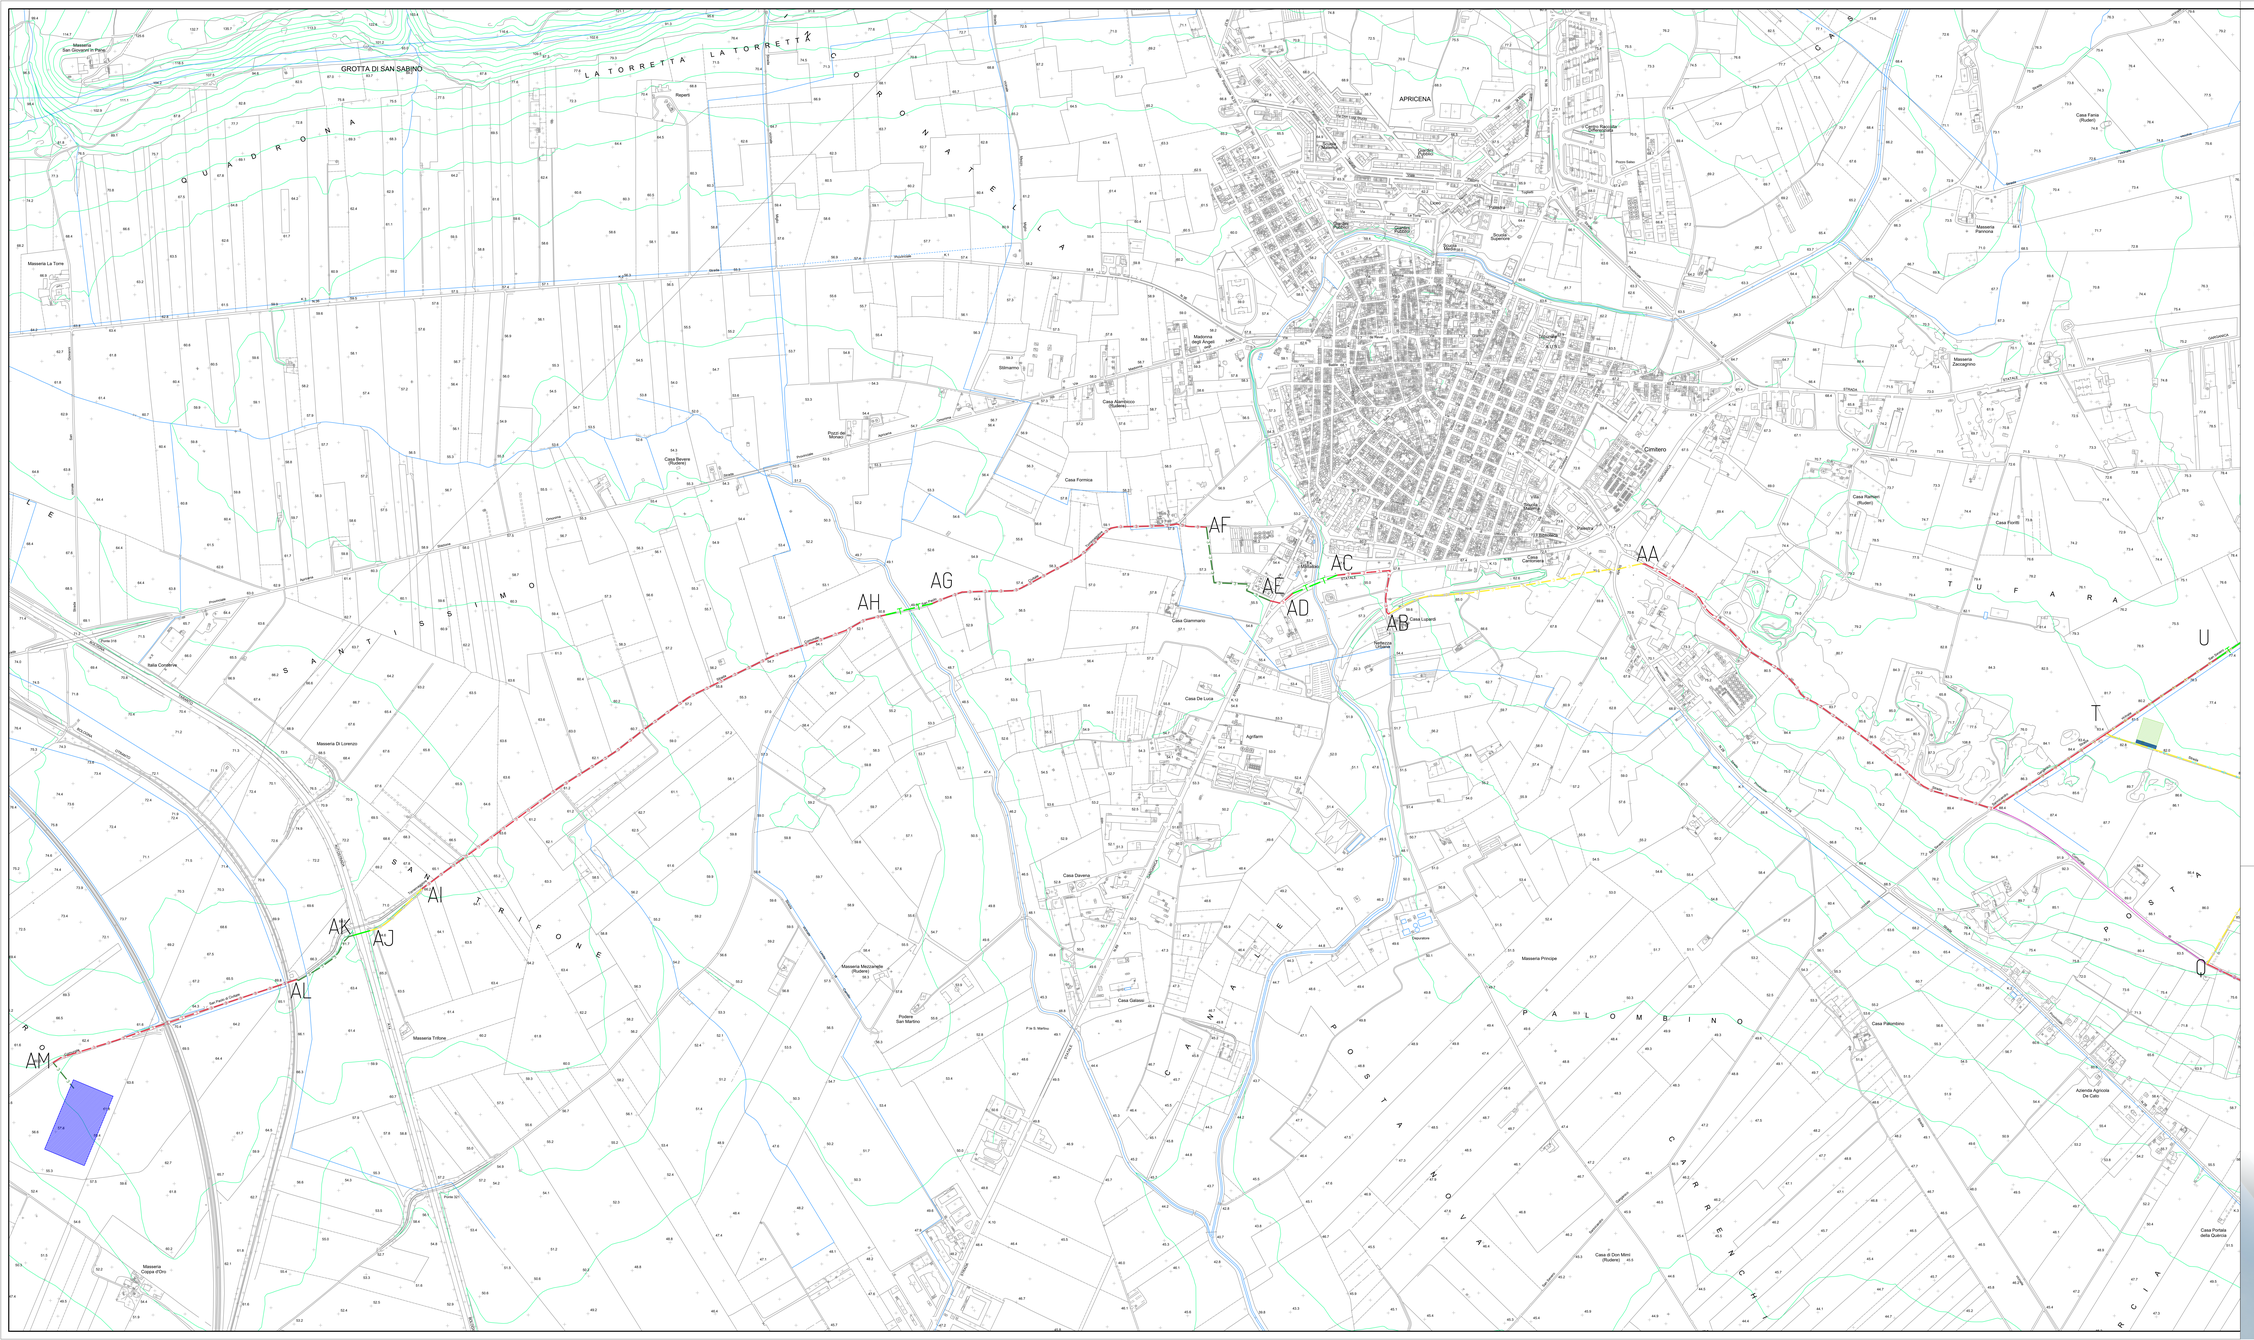

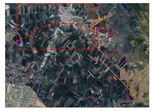

Legenda:

AprXX
Aerogeneratore

Piazzole
Aerogeneratore
Piazzola definitiva

Piazzola temporanea

Viabilità definitiva

SE RTN Terna 150/36 kV

Cabina di Raccolta e BESS

Legenda tipologie posa cavidotti

- TIPO 1.1 - Posa in banchina su strada asfaltata 1 terna
- TIPO 1.2 - Posa in banchina su strada asfaltata 2 terna
- TIPO 1.3 - Posa in banchina su strada asfaltata 3 terna
- TIPO 1.4 - Posa in banchina su strada asfaltata 4 terna
- TIPO 2.1 - Posa su pavimentazione naturale 1 terna
- TIPO 2.2 - Posa su pavimentazione naturale 2 terne
- TIPO 2.4 - Posa su pavimentazione naturale 4 terne
- TIPO 3.1 - Posa in sede propria 1 terna
- TIPO 4.1 - Posa su nuova viabilità 1 terna
- TIPO 4.2 - Posa su nuova viabilità 2 terne
- TIPO 4.4 - Posa su nuova viabilità 4 terne
- TIPO 5 - Posa in TOC

Tabella tratti cavidotti

Tratto	Tipologia	Lunghezza (m)
APR1-A	4.1	260
A-B	3.1	255
B-C	1.1	1270
C-D	5	160
D-E	1.1	665
E-F	5	150
F-G	2.1	1005
H-APR2	4.2	515
G-I	5	150
I-J	2.1	790
J-APR3	4.2	245
J-K	2.3	175
K-L	5	150
L-M	2.1	130
M-APR4	3.1	380
L-N	2.2	700
N-O	1.2	540
O-P	5	70
P-Q	1.2	1505
R-APR5	4.2	50
Q-S	2.2	710
S-APR6	4.1	240
S-CAB DI RACCOLTA	2.3	420
CAB DI RACCOLTA-T	2.4	130
T-U	1.1	420
U-V	5	150
V-W	1.1	850
W-X	5	30
X-Y	1.2	275
Y-APR9	4.2	155
X-Z	1.1	290
Z-APR8	4.1	250
T-AA	1.3	1795
AA-AB	2.3	815
AB-AC	1.3	315
AC-AD	5	150
AD-AE	1.3	85
AE-AF	3.3	385
AF-AG	1.3	930
AG-AH	5	150
AH-AI	1.3	1700
AI-AJ	2.3	215
AJ-AK	5	55
AK-AL	3.3	235
AL-AM	1.3	810
AM-SE	3.3	105
APR6-AM	3.1	300
AM-AN	2.1	65
AN-APR7	3.1	310

WTG	COORDINATE WGS 84 33N	
	EST	NORD
Apr1	542801,46	4618764,78
Apr2	541343,00	4620311,00
Apr3	540307,35	4622055,36
Apr4	539619,08	4621794,35
Apr5	539674,85	4623949,67
Apr6	539505,90	4624945,60
Apr7	540077,40	4624902,95
Apr8	540342,05	4626028,92
Apr9	539809,00	4625911,42

Paccapelo Fabio
26.03.2024 22:31:26
GMT+00:00

PROGETTO PER LA REALIZZAZIONE DI UN IMPIANTO PER LA PRODUZIONE DI ENERGIA MEDIANTE LO SFRUTTAMENTO DEL VENTO CON IMPIANTO DI ACCUMULO NEL TERRITORIO COMUNALE DI APRICENA LOC. MEZZANA DELLA QUERCIA (FG)
POTENZA NOMINALE 64,8 MW

PROGETTO DEFINITIVO - SIA

PROGETTAZIONE E SIA
ing. Fabio PACCAPELO
ing. Andrea ANGELINI
ing. Antonello Laura GIORDANO
ing. Francesco SACCAROLA
COLLABORATORI
ing. Giulio MONTRONE
geom. Rosa CONTINI
dott. Pietro Paolo LOPETUSO

STUDI SPECIALISTICI
GEOLOGIA
geol. Matteo DI CARLO
STUDIO FAUNISTICO
dott. nat. Fabio MASTROPASQUA
VINCA, STUDIO BOTANICO VEGETAZIONALE E PEDO-AGRONOMICO
dr. Gianfranco GIUFFRIDA
ARCHEOLOGIA
dr.ssa archeol. Domenica CARRASSO

INTERVENTI DI COMPENSAZIONE E VALORIZZAZIONE
arch. Gaetano FORNARELLI
arch. Andrea GIUFFRIDA

PD.EG.3 CAVIDOTTI

EG.3.1.2 Planimetria su base CTR (2/2)

Scala 1:5.000

REV.	DATA	DESCRIZIONE
00	03/24	Marzo 2024 rilascio