DETTAGLIO SOGLIA INGRESSO
SCALA 1:10

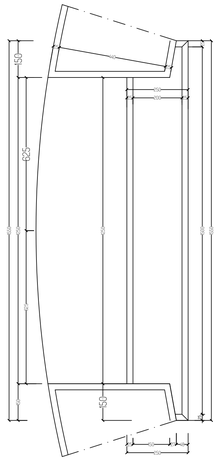

PIANTA FONDAZIONE
SCALA 1:100

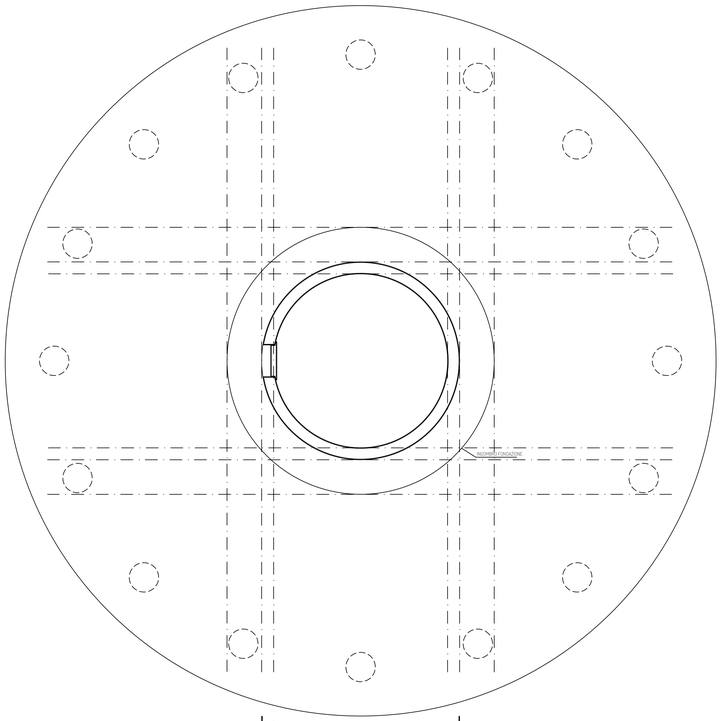

PIAZZOLA PLANO
PIAZZOLA PLATO
2250
1125
1125
2250
1125
1125
1125