
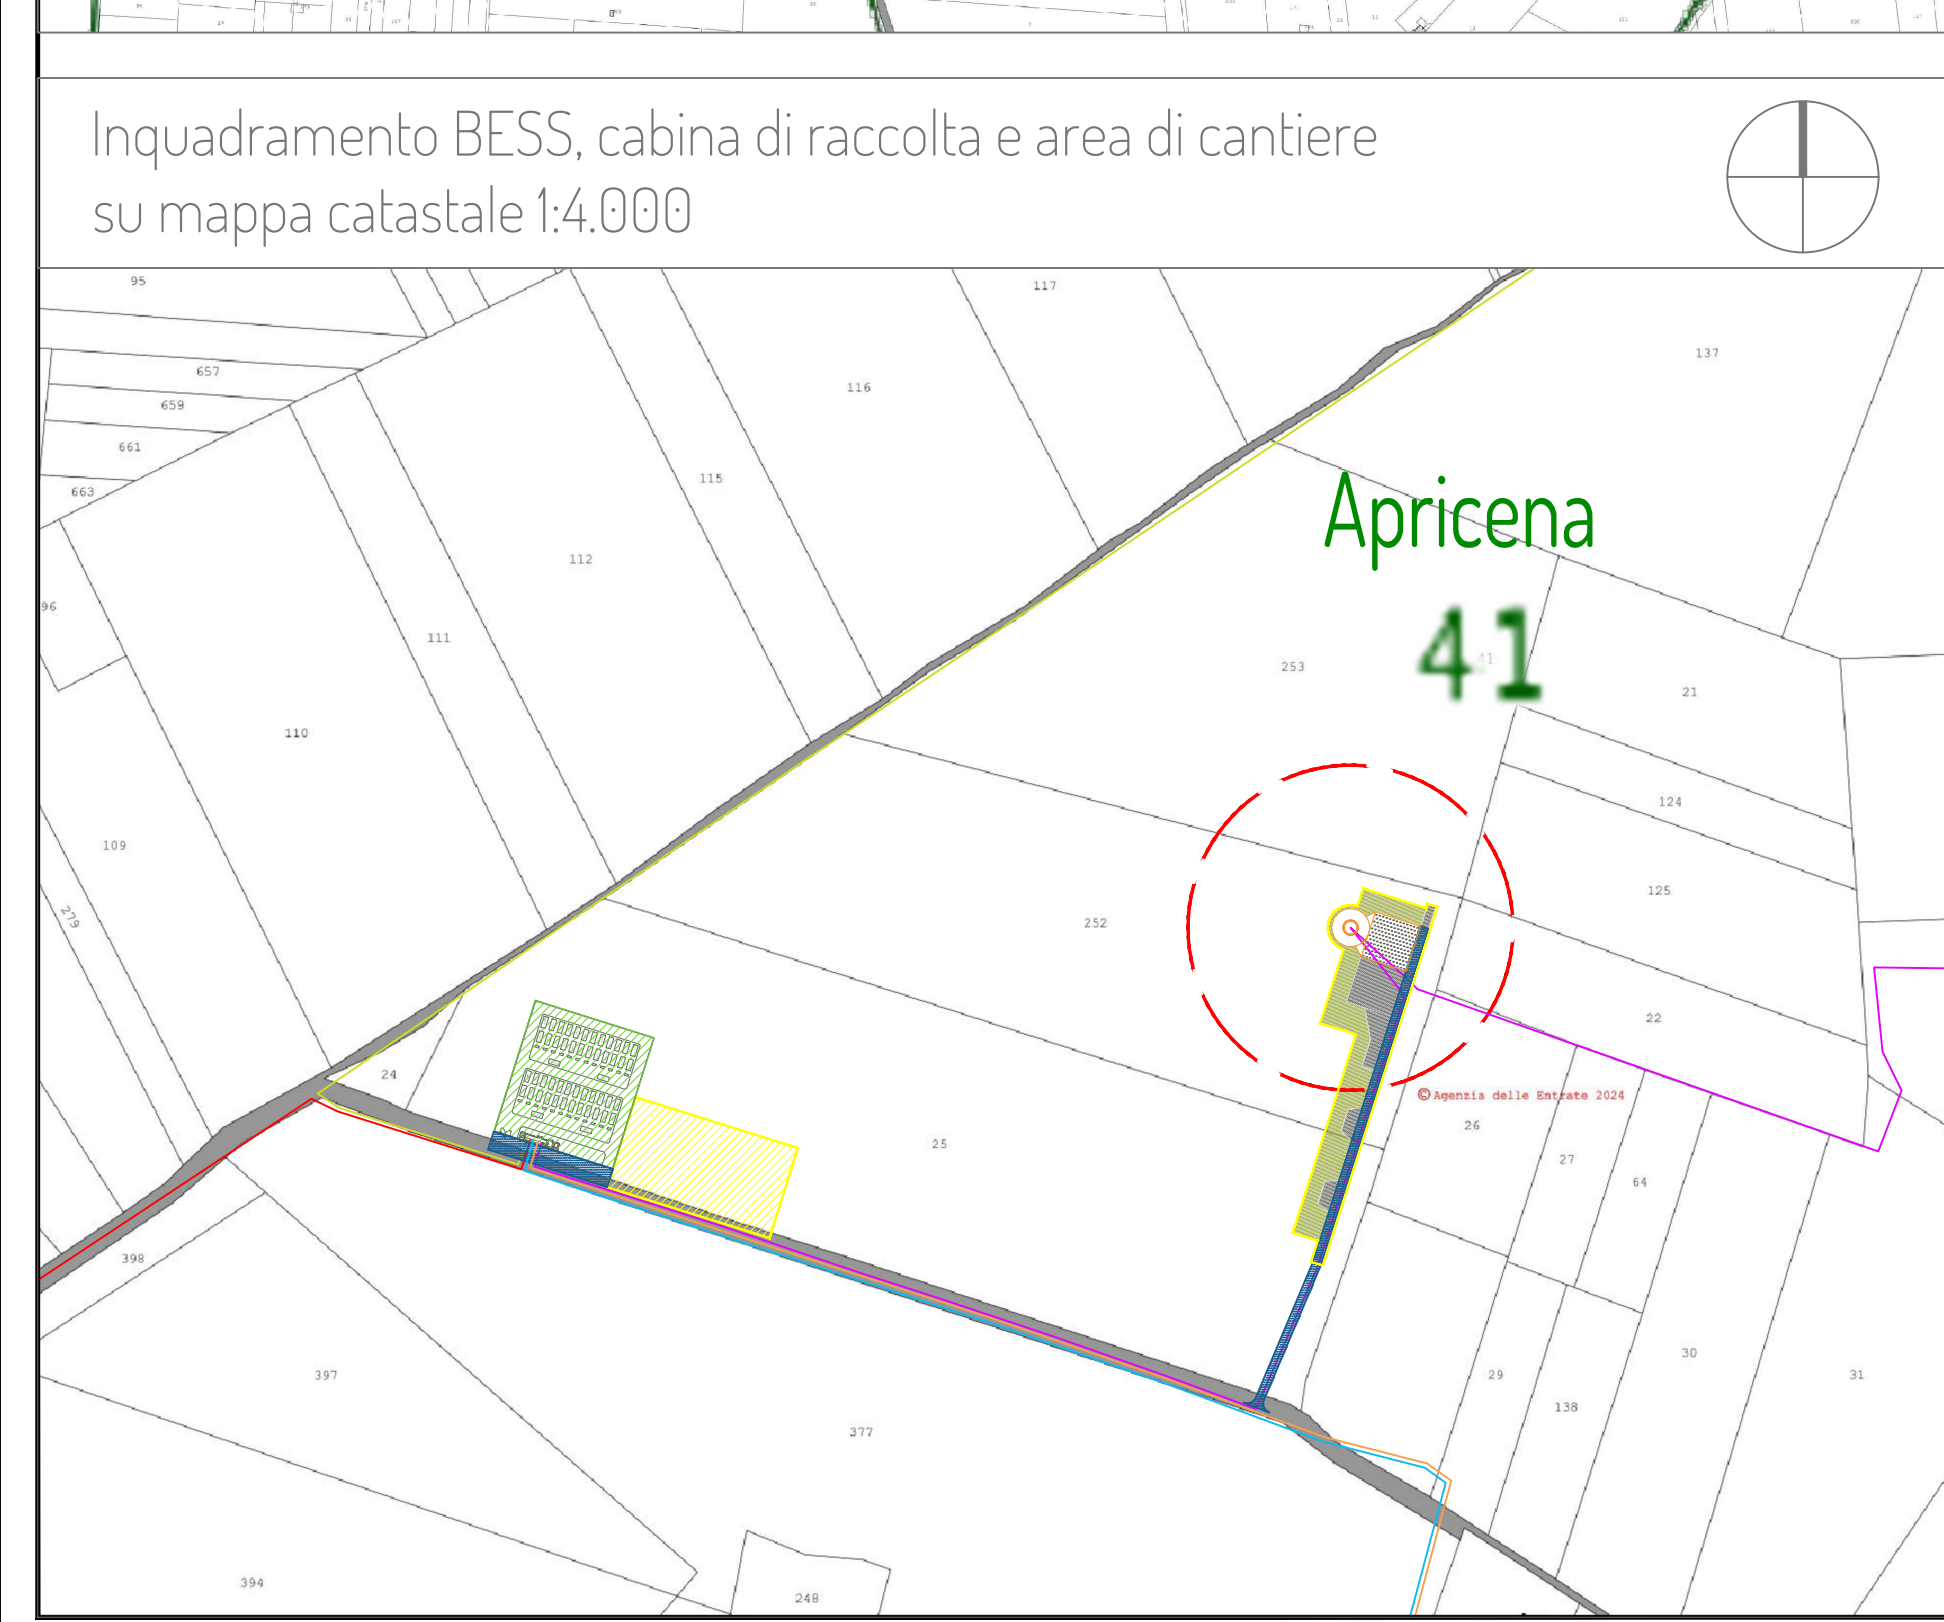


WTG	COORDINATE WGS 84 33N	
	EST	NORD
Apr1	542951,46	462194,78
Apr2	541343,00	462031,00
Apr3	540307,35	462055,36
Apr4	539619,08	462174,35
Apr5	539674,85	462390,67
Apr6	539505,90	462495,60
Apr7	540077,40	462490,95
Apr8	540382,25	462608,92
Apr9	539829,00	462511,42

Legenda:

- Aerogeneratore
- Piazzole
- Aerogeneratore Piazzola definitiva
- Piazzola temporanea
- Viabilità definitiva
- SE RTN Tema 150/36 kV
- Cabina di Raccolta e BESS
- Area di cantiere
- Cavidotti**
- Cavidotto 36 kV sottocampo 1
- Cavidotto 36 kV sottocampo 2
- Cavidotto 36 kV sottocampo 3
- Cavidotto 36 kV sottocampo 4
- Cavidotto di vettoriamento

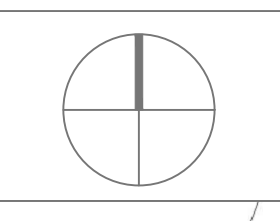

PROGETTO PER LA REALIZZAZIONE DI UN IMPIANTO PER LA PRODUZIONE DI ENERGIA MEDIANTE LO SFRUTTAMENTO DEL VENTO CON IMPIANTO DI ACCUMULO NEL TERRITORIO COMUNALE DI APRICENA LOC. MEZZANA DELLA QUERCIA (FG) POTENZA NOMINALE 64,8 MW

**PROGETTO DEFINITIVO - SIA**

**PROGETTAZIONE E SIA**  
 Ing. Fabio FACCAFIO  
 Ing. Andrea MASOLE  
 Ing. Antonello Louis GORBANO  
 Ing. Francesco SACCAROLA  
 CIGLIARONDI  
 Ing. Giulio MONTEBONE  
 geom. Rosa CORESE  
 dott. Pietro Paolo LOPELUSO

**STUDI SPECIALISTICI**  
 GEOLOGIA  
 geom. ANTONIO DI CARO  
 STUDIO PALEONTOLOGICO  
 dott. NAT. FABIO MASTROPASQUA  
 VINCA, STUDIO BOTANICO VEGETAZIONALE  
 E FLOREOGRAFICO  
 dr. GIUSEPPE GARRIBIA  
 ARCHEOLOGIA  
 dr. JACOPO ANTONIO DOMENICO CARRASCO

**INTERVENTI DI COMPENSAZIONE E VALORIZZAZIONE**  
 dott. QUARANTA FERRARELLI  
 dott. ANDREA GILFORDIA

REV.	DATA	DESCRIZIONE
01	03/04	INIZIO V.A. NORMATIVA

PD, PTO PIANO TECNICO DELLE OPERE UTENTE  
 PTO.3 Inquadramento su mappa catastale  
 Scala: 1:4.000

