


- Tracciato delle opere**
- ~ Tracciato esistente 0.4 km (collegamento presa del lago del Cuga)
 - ~ Tracciato di progetto 19.8 km
 - Laghi, Invasi, Stagni, Lagune
 - Scavi
- Aree Seminaturali**
- Praterie e spiagge
 - Boschi
- Aree naturali subnaturali**
- Boschi
 - Macchia, dune e aree umide
- Aree Agroforestali**
- Colture arboree specializzate
 - Colture erbacee specializzate
 - Impianti boschivi artificiali

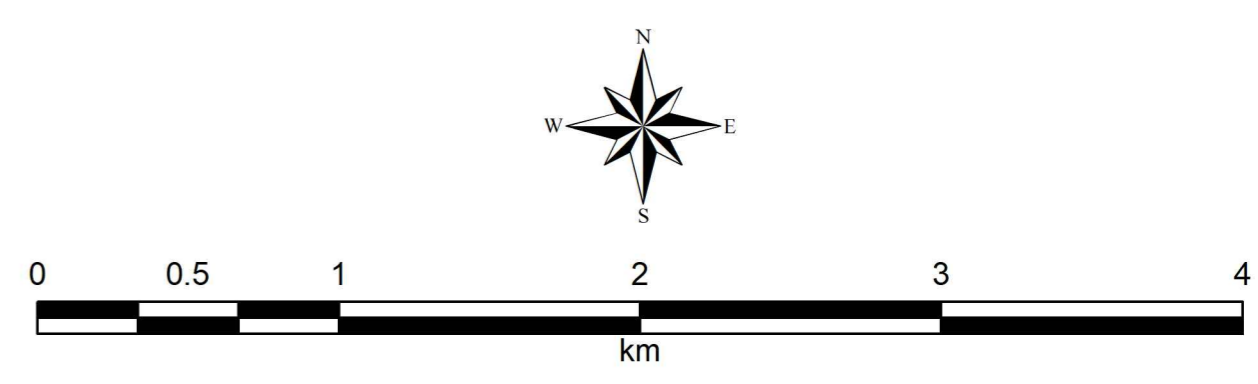


REGIONE AUTÒNOMA DE SARDIGNA
REGIONE AUTONOMA DELLA SARDEGNA
 Assessoradu de sos traballos pùblicos
 Assessorato dei lavori pubblici



Ente acque della Sardegna

INTERCONNESSIONE SISTEMI IDRICI CUGA - COGHINAS
COLLEGAMENTO DIGA CUGA - VASCA DI TRUNCU REALE

(CONVENZIONE ATTUATIVA ENAS - SOGESID del 30.12.2020)

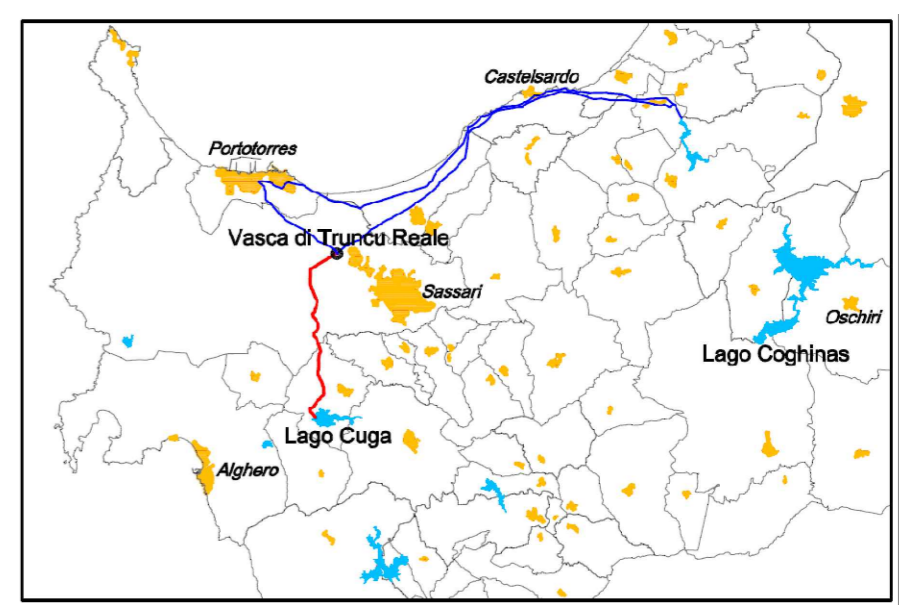

VERIFICA DI ASSOGGETTABILITA' A V.I.A.

TITOLO ELABORATO
CARTOGRAFIA P.P.R. - ASSETTO AMBIENTALE

| | | |
|---|--|--|
| Redatto da INGEGNERIA TERRITORIO AMBIENTE SOGESID SPA RESPONSABILE DI CONVENZIONE Ing. Silvia CARECCHIO Project Manager Ing. Camilla CICERONE | DIRETTORE TECNICO Ing. Silvia CARECCHIO Responsabile del Procedimento Ing. Camilla CICERONE | GRUPPO DI LAVORO Dott. Geol. Paolo MARTINES Geom. Alessandro DE AMICIS Arch. Kallia ELIA Dott. Barbara De Laurentis SUPPORTO ALLA PROGETTAZIONE: Ing. Fabio CAMBULA Ing. Alessandro LAI Ing. Alice SCANU Geol. Sandro PACCI Ing. Marco SANNA |
|---|--|--|

| | | | | | |
|--------------|------------------|----------------------|-----|--------------|------------------------|
| Cod. Comessa | Codice Elaborato | | | Nome file | Data : Febbraio 2024 |
| EAS2101 | SPA | PL | 005 | SPA_PL_005_0 | Scala: 1:25'000 |
| Rev. | Data | Descrizione modifica | | | |
| 0 | Feb/2024 | 1ª Emissione | | | verificato / approvato |