


- Tracciato delle opere**
- ~ Tracciato esistente 0.4 km (collegamento presa del lago del Cuga)
 - ~ Tracciato di progetto 19.8 km
- Architetture Religiose**
- ✠ chiesa
- Aree Funerarie**
- ⊕ dolmen
 - ⊕ domus de janas
 - ⊕ grotta
 - ⊕ necropoli
- Insedimenti Archeologici**
- ⊕ insediamento
 - ⊕ nuraghe
- Vincoli**
- ⊕ Architettonico

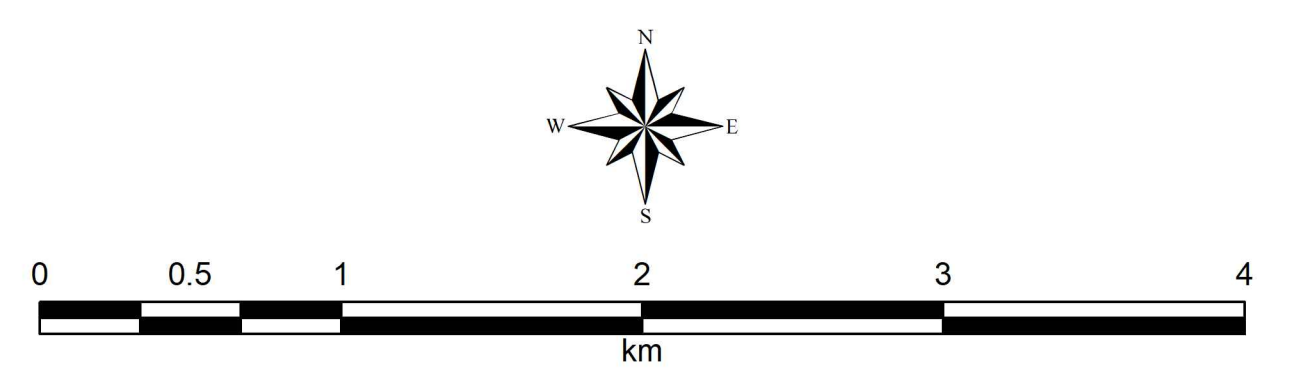


REGIONE AUTÒNOMA DE SARDIGNA
REGIONE AUTONOMA DELLA SARDEGNA
 Assessoradu de sos traballos pùblicos
 Assessorato dei lavori pubblici

Ente acque della Sardegna

INTERCONNESSIONE SISTEMI IDRICI CUGA - COGHINAS
COLLEGAMENTO DIGA CUGA - VASCA DI TRUNCU REALE

(CONVENZIONE ATTUATIVA ENAS - SOGESID del 30.12.2020)

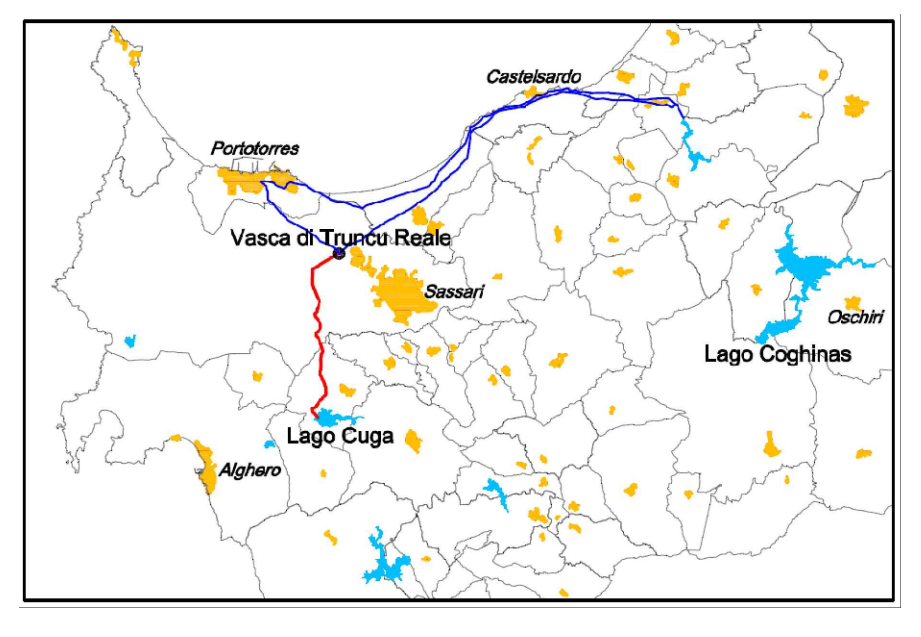

VERIFICA DI ASSOGETTABILITA' A V.I.A.

Titolo elaborato

CARTOGRAFIA P.P.R. - ASSETTO STORICO-CULTURALE

Redatto da
INGEGNERIA TERRITORIO AMBIENTE
RESPONSABILE DI CONVENZIONE
 Ing. Silvia CARECCHIO

DIRETTORE TECNICO
 Ing. Silvia CARECCHIO

GRUPPO DI LAVORO
 Dott. Geol. Paolo MARTINES
 Geom. Alessandro DE AMICIS
 Arch. Katia ELIA
 Dott. Barbara De Laurentis

SUPPORTO ALLA PROGETTAZIONE:
 Ing. Fabio CAMBULA
 Ing. Alessandro LAI
 Ing. Alice SCANU
 Geol. Sandro PASCI
 Ing. Marco SANNA

Project Manager
 Ing. Camilla CICERONE

Responsabile del Procedimento
 Ing. Camilla CICERONE

Cod. Commessa	Codice Elaborato			Nome file	Data : Febbraio 2024
EAS2101	SPA	PL	006	SPA_PL_006_0	Scala: 1:25'000
Rev.	Data	Descrizione modifica		verificato	approvato
0	Feb/2024	1ª Emissione			