


Tracciato delle opere

- Tracciato esistente 0.4 km (collegamento presa del lago del Cuga)
- Tracciato di progetto 19.8 km

Rete infrastrutturale

- Rete stradale principale
- Infrastrutture ferroviarie
- Linea Elettrica
- Condotta Recupero reflui Sassari
- Condotta Truncu Reale - Monte Agnese
- Condotta Truncu Reale - Tottubella
- Condotta Cuga-Monte Agnese

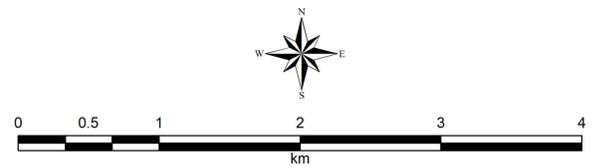


REGIONE AUTÒNOMA DE SARDIGNA
REGIONE AUTONOMA DELLA SARDEGNA
 Assessoradu de sos traballos pùblicos
 Assessorato dei lavori pubblici



Ente acque della Sardegna

INTERCONNESSIONE SISTEMI IDRICI CUGA - COGHINAS
COLLEGAMENTO DIGA CUGA - VASCA DI TRUNCU REALE

(CONVENZIONE ATTUATIVA ENAS - SOGESID del 30.12.2020)

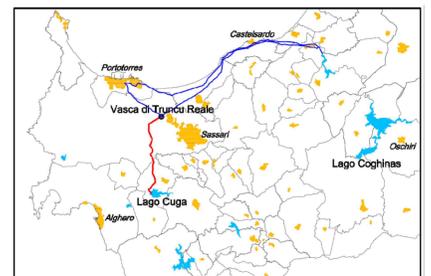

VERIFICA DI ASSOGGETTABILITA' A V.I.A.

Titolo elaborato

CARTOGRAFIA INTERFERENZE CON INFRASTRUTTURE

Redatto da
SOGESID SPA
 INGEGNERIA TERRITORIO AMBIENTE
 RESPONSABILE DI CONVENZIONE
 Ing. Silvia CARECCHIO

DIRETTORE TECNICO
 Ing. Silvia CARECCHIO

GRUPPO DI LAVORO
 Dott. Geol. Paolo MARTINES
 Geom. Alessandro DE AMICIS
 Arch. Katia ELIA
 Dott. Barbara De Laurentis

Project Manager
 Ing. Camilla CICERONE

Responsabile del Procedimento
 Ing. Camilla CICERONE

SUPPORTO ALLA PROGETTAZIONE:
 Ing. Fabio CAMBULA
 Ing. Alessandro LAI
 Ing. Alice SCANU
 Geol. Sandro PASCÌ
 Ing. Marco SANNA

| | | | | | |
|---------------|------------------|----|-----|-----------|----------------------|
| Cod. Commessa | Codice Elaborato | | | Nome file | Data : Febbraio 2024 |
| EAS2101 | SPA | PL | 011 | 0 | SPA_PL_011_0 |

| | | | | |
|------|----------|----------------------|------------|-----------------|
| Rev. | Data | Descrizione modifica | verificato | Scala: 1:25'000 |
| 0 | Feb/2024 | 1ª Emissione | | approvato |