

LEGENDA

- ST Superficie Territoriale - Ambito di intervento AT-7B
- SF Superficie Fondiaria - Unità di intervento A1

MIL03 - WTR Site
Datacenter Italy
Settimo M.se
Milano, Italy

Team di Progetto

Progettazione	Jacobs Engineering
Disegnatori	Autore
Verificatore	Contributo
Approvatore	Supervisore
Data	18/05/2023
Progetto No.	K83804
M.S. Progetto No.	7 18151

Approvazioni

CLIENTE	MICROSOFT
---------	-----------

PROJECT MANAGEMENT



Project Manager	NICOLA CARERANO
Design Manager	PAOLO DI VERA
Program Manager	DARIO FRANCESCATI

Revisioni

No.	Data	Descrizione
00	18/05/2023	Emissione Permesso di Costruire

Registrazione

Planta Chiave

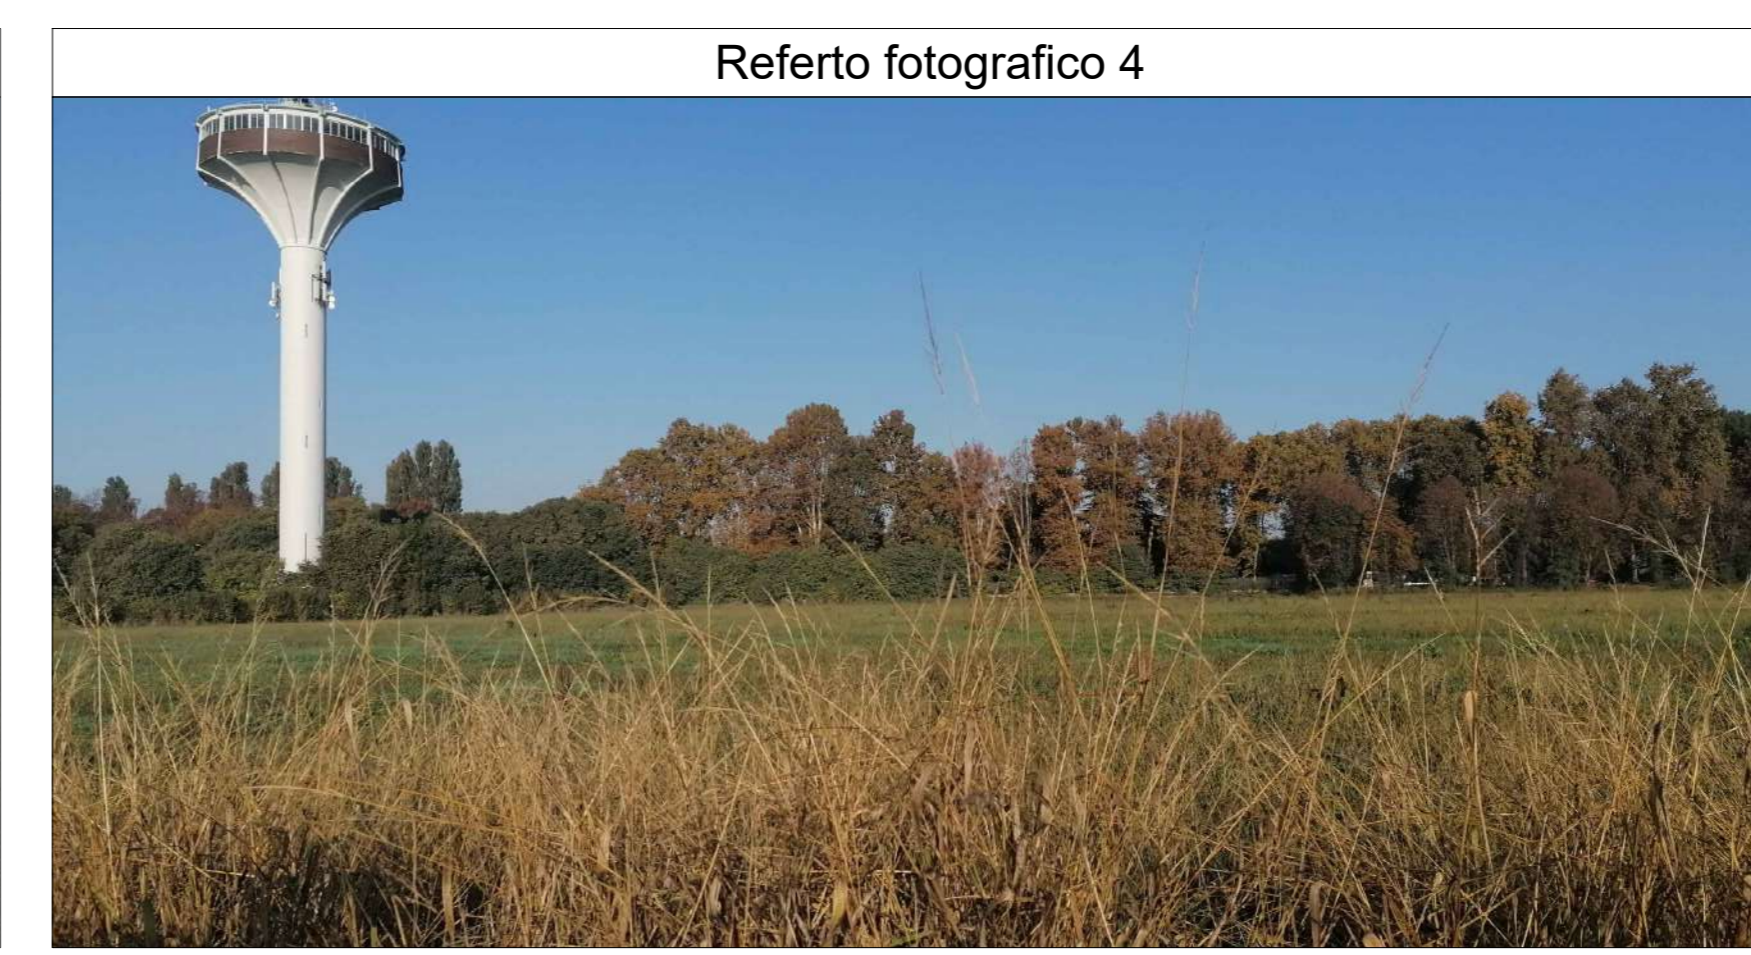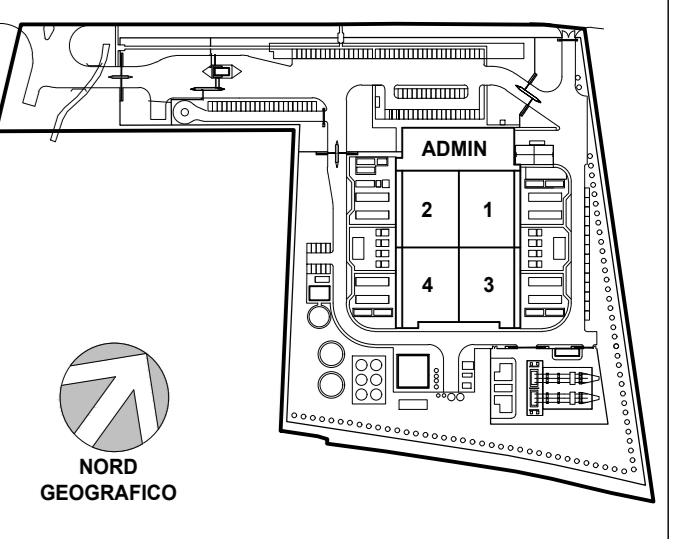

Bar Code

Disegno Titolo/Numero

Documentazione fotografica

K83804-35/A.01a/0002