

Team di Progetto

Progettazione	Jacobs Engineering
Disegnatura	Autore
Verificatore	Contributore
Approvatore	Supervisore
Data	08/19/22
Progetto No.	K83804
M.S. Progetto No.	P 18151

Approvazioni

CLIENTE	MICROSOFT
---------	-----------


PROJECT MANAGEMENT

Project Manager	NICOLA CAROFANO
Design Manager	PAOLO DI VERA
Program Manager	DARIO FRANCISCATTI


Revisioni

No.	Data	Descrizione
00	19/05/2022	Emissione

Registrazione
Pianta Chiave

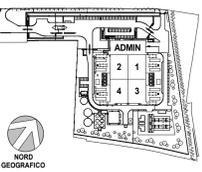

Bar Code
Disegno Titolo/Numero

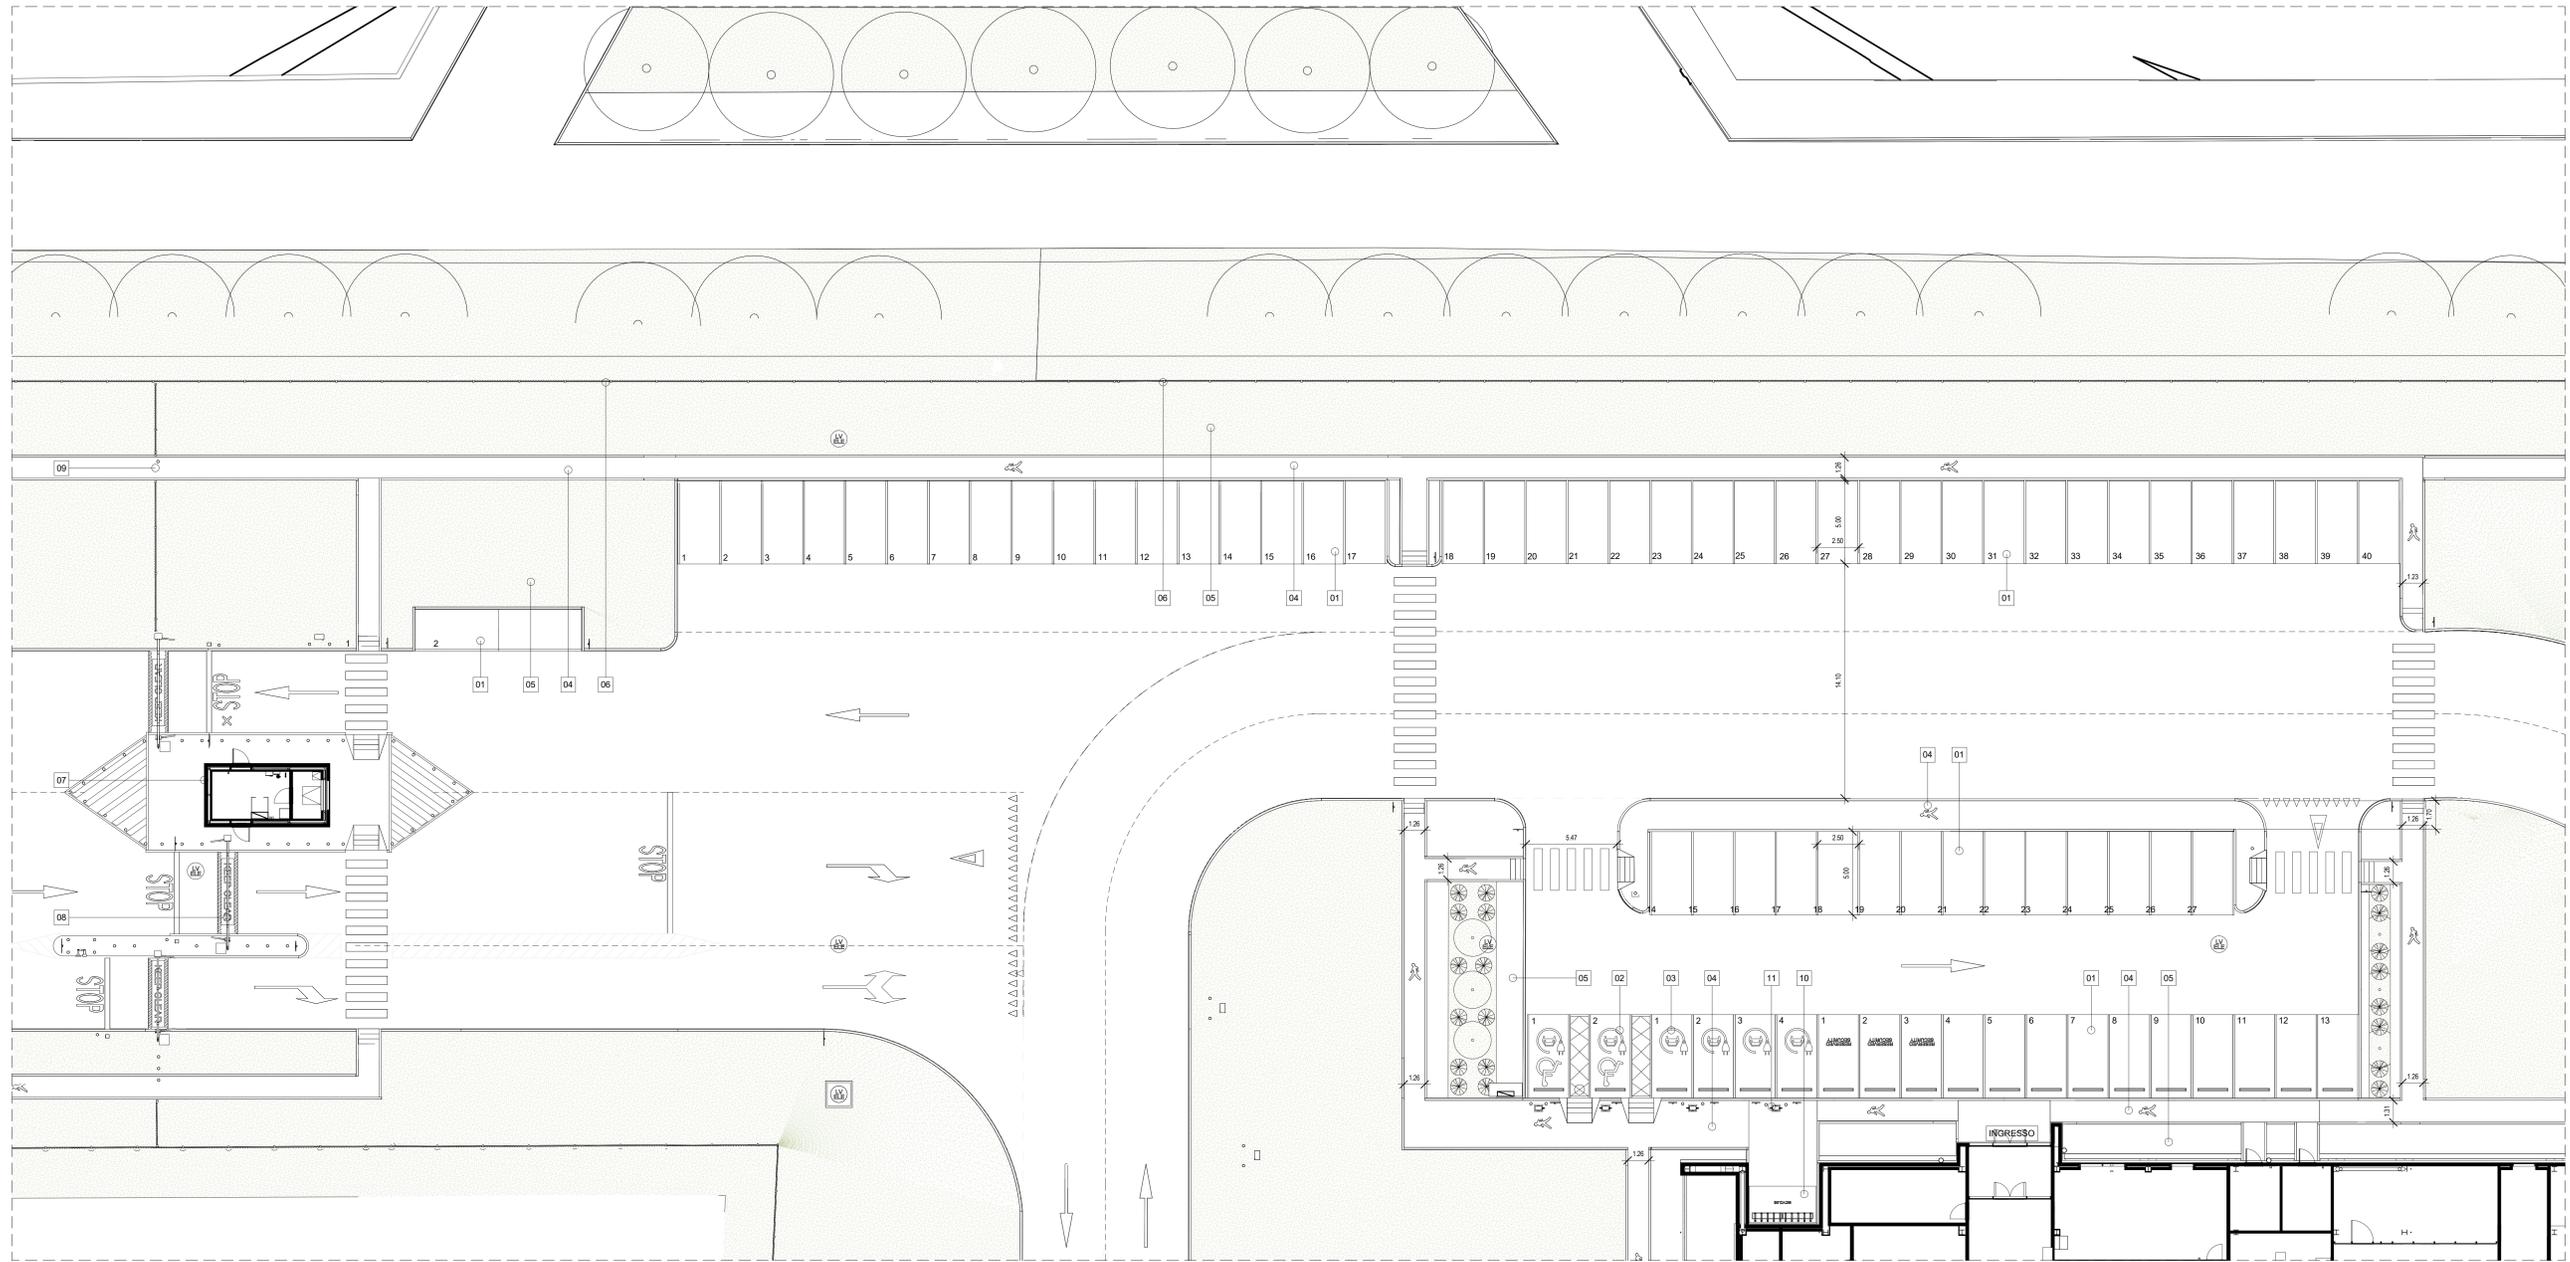

1 Planimetria area parcheggi principale
1 : 150

LEGENDA	CALCOLO PARCHEGGI
01 - Parcheggi	Parcheggi - nr69
02 - Parcheggio disabili / auto elettriche	Parcheggio disabili / auto elettriche - nr2
03 - Parcheggi auto elettriche	Parcheggi auto elettriche - nr4
04 - Percorsi pedonali	TOTALE = 75
05 - Aree verdi	
06 - Recinzione perimetrale (rif. elaborato di dettaglio)	
07 - Guardiola (rif. elaborato di dettaglio)	
08 - Varco d'accesso carrabile (rif. elaborato di dettaglio)	
09 - Varco d'accesso pedonale (rif. elaborato di dettaglio)	
10 - Rastrelliere biciclette	
11 - Colonnina ricarica auto elettriche	