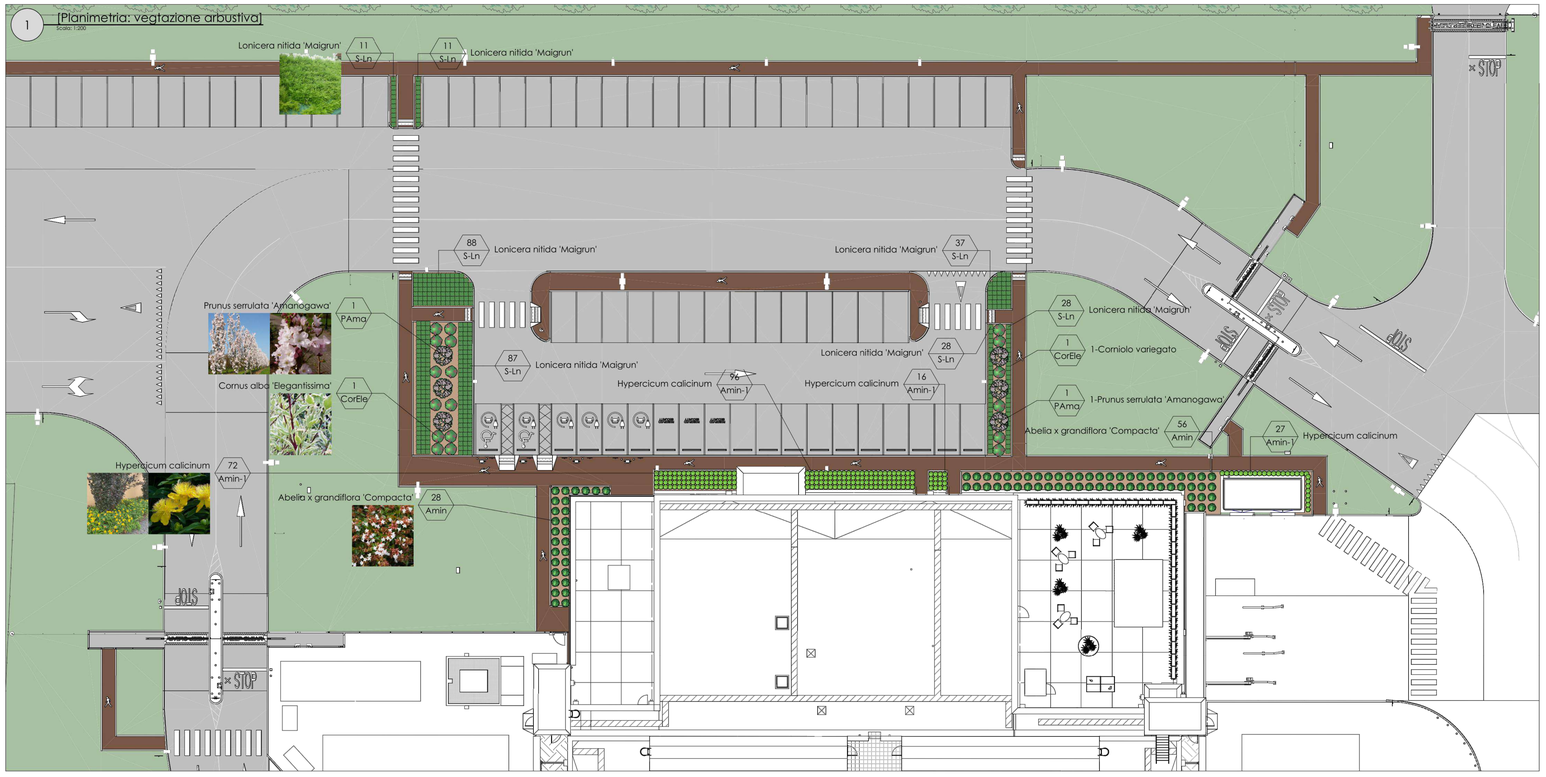

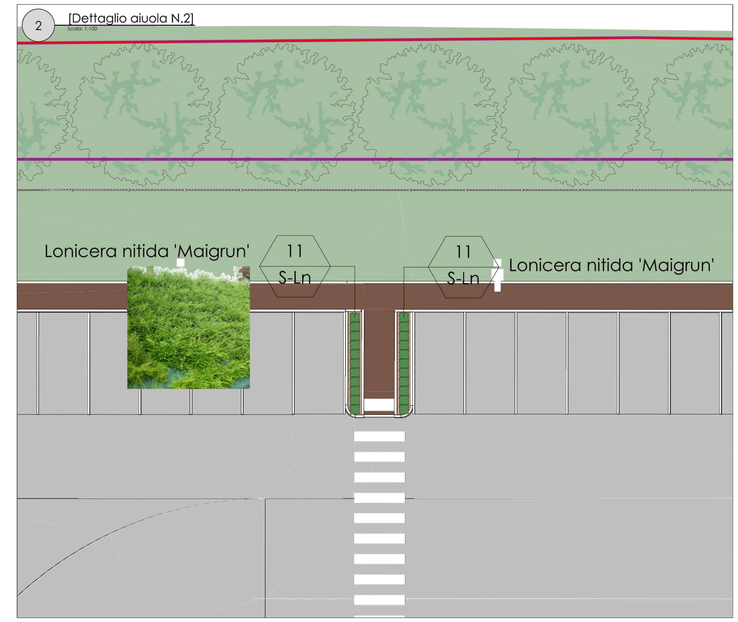

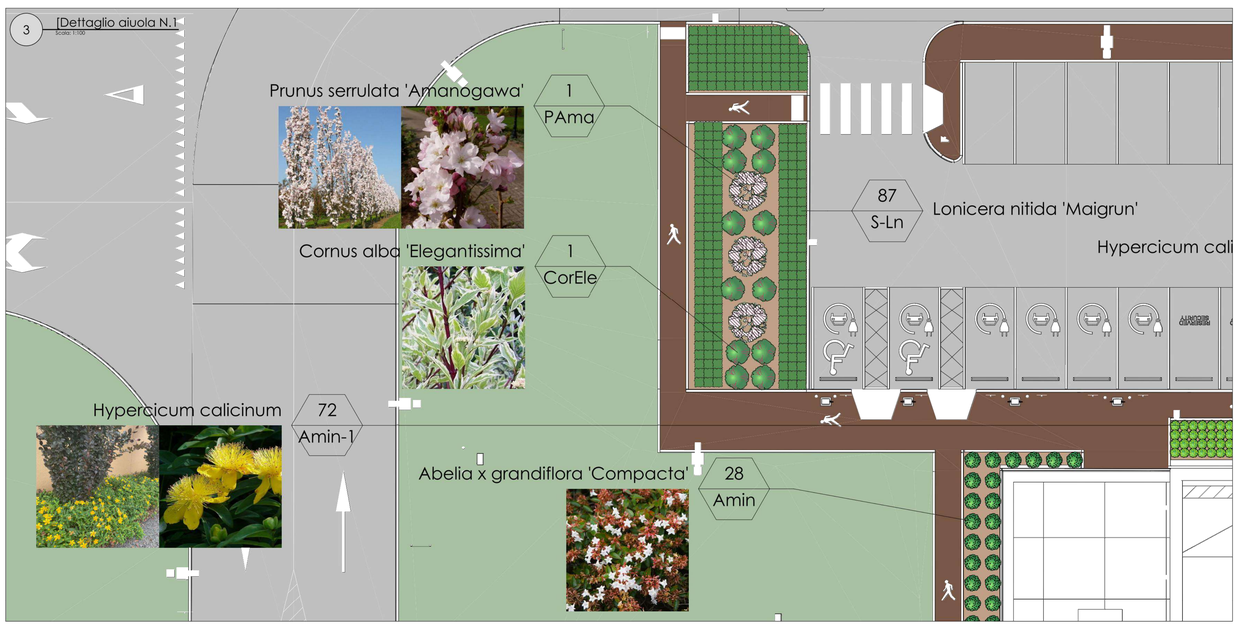

Abaco piante arbustive a progetto							
ID	Q.tà	Nome botanico	Nome comune	Altezza a maturità	Altezza a maturità	Ampiezza a maturità	Densità a mq
Amin	84	Abelia x grandiflora 'Compacta'	Abelia	Sempreverde	0,5 - 0,6m	0,5 - 0,6m	1 pianta
Amin-1	211	Hypercicum calicinum	Iperico	Sempreverde	0,3-0,4m	0,5-0,6m	5 piante
CorEle	18	Cornus alba 'Elegantissima'	Corniolo variegato	Latifoglie	1 - 1,5m	1 - 1,5m	1 pianta
PAma	6	Prunus serrulata 'Amanogawa'	Japanese Flowering Cherry Tree	Latifoglie	4-8m	1-2m	
S-Ln	377	Lonicera nitida 'Maigrun'	Lonicera	Sempreverde	0,5 - 0,8m	0,5 - 0,8m	5 piante

Jacobs
Jacobs Italia S.p.A.
Via Alessandro Volta, 16
20090 Cologno Monzese (MI) - Italy
T. +39 (02) 252081

Microsoft

MIL03 - WTR Site
Datacenter Italy
Settimo M.se
Milano, Italy

Team di Progetto

Progettazione	Jacobs Engineering
Disegnatore	Autore
Verificatore	Controllore
Approvatore	Supervisore
Data	08/19/22
Progetto No.	K83804
M.S. Progetto No.	P-18151

Approvazioni

CLIENTE
MICROSOFT

PROJECT MANAGEMENT

Project Manager	NICOLA CAROFANO
Design Manager	PAOLO DI VARA
Program Manager	DARIO FRANCESCATTI

Revisioni

No.	Data	Descrizioni
00	19/05/2023	Emissione

Registrazione

Pianta Chiave

Bar Code

Disegno Titolo/Numero

Progetto - Aree Verdi
Dettaglio Ingresso

K83804-35/A.01a/0013

K83804-35/A.01a/0013

MICROSOFT CONFIDENTIAL