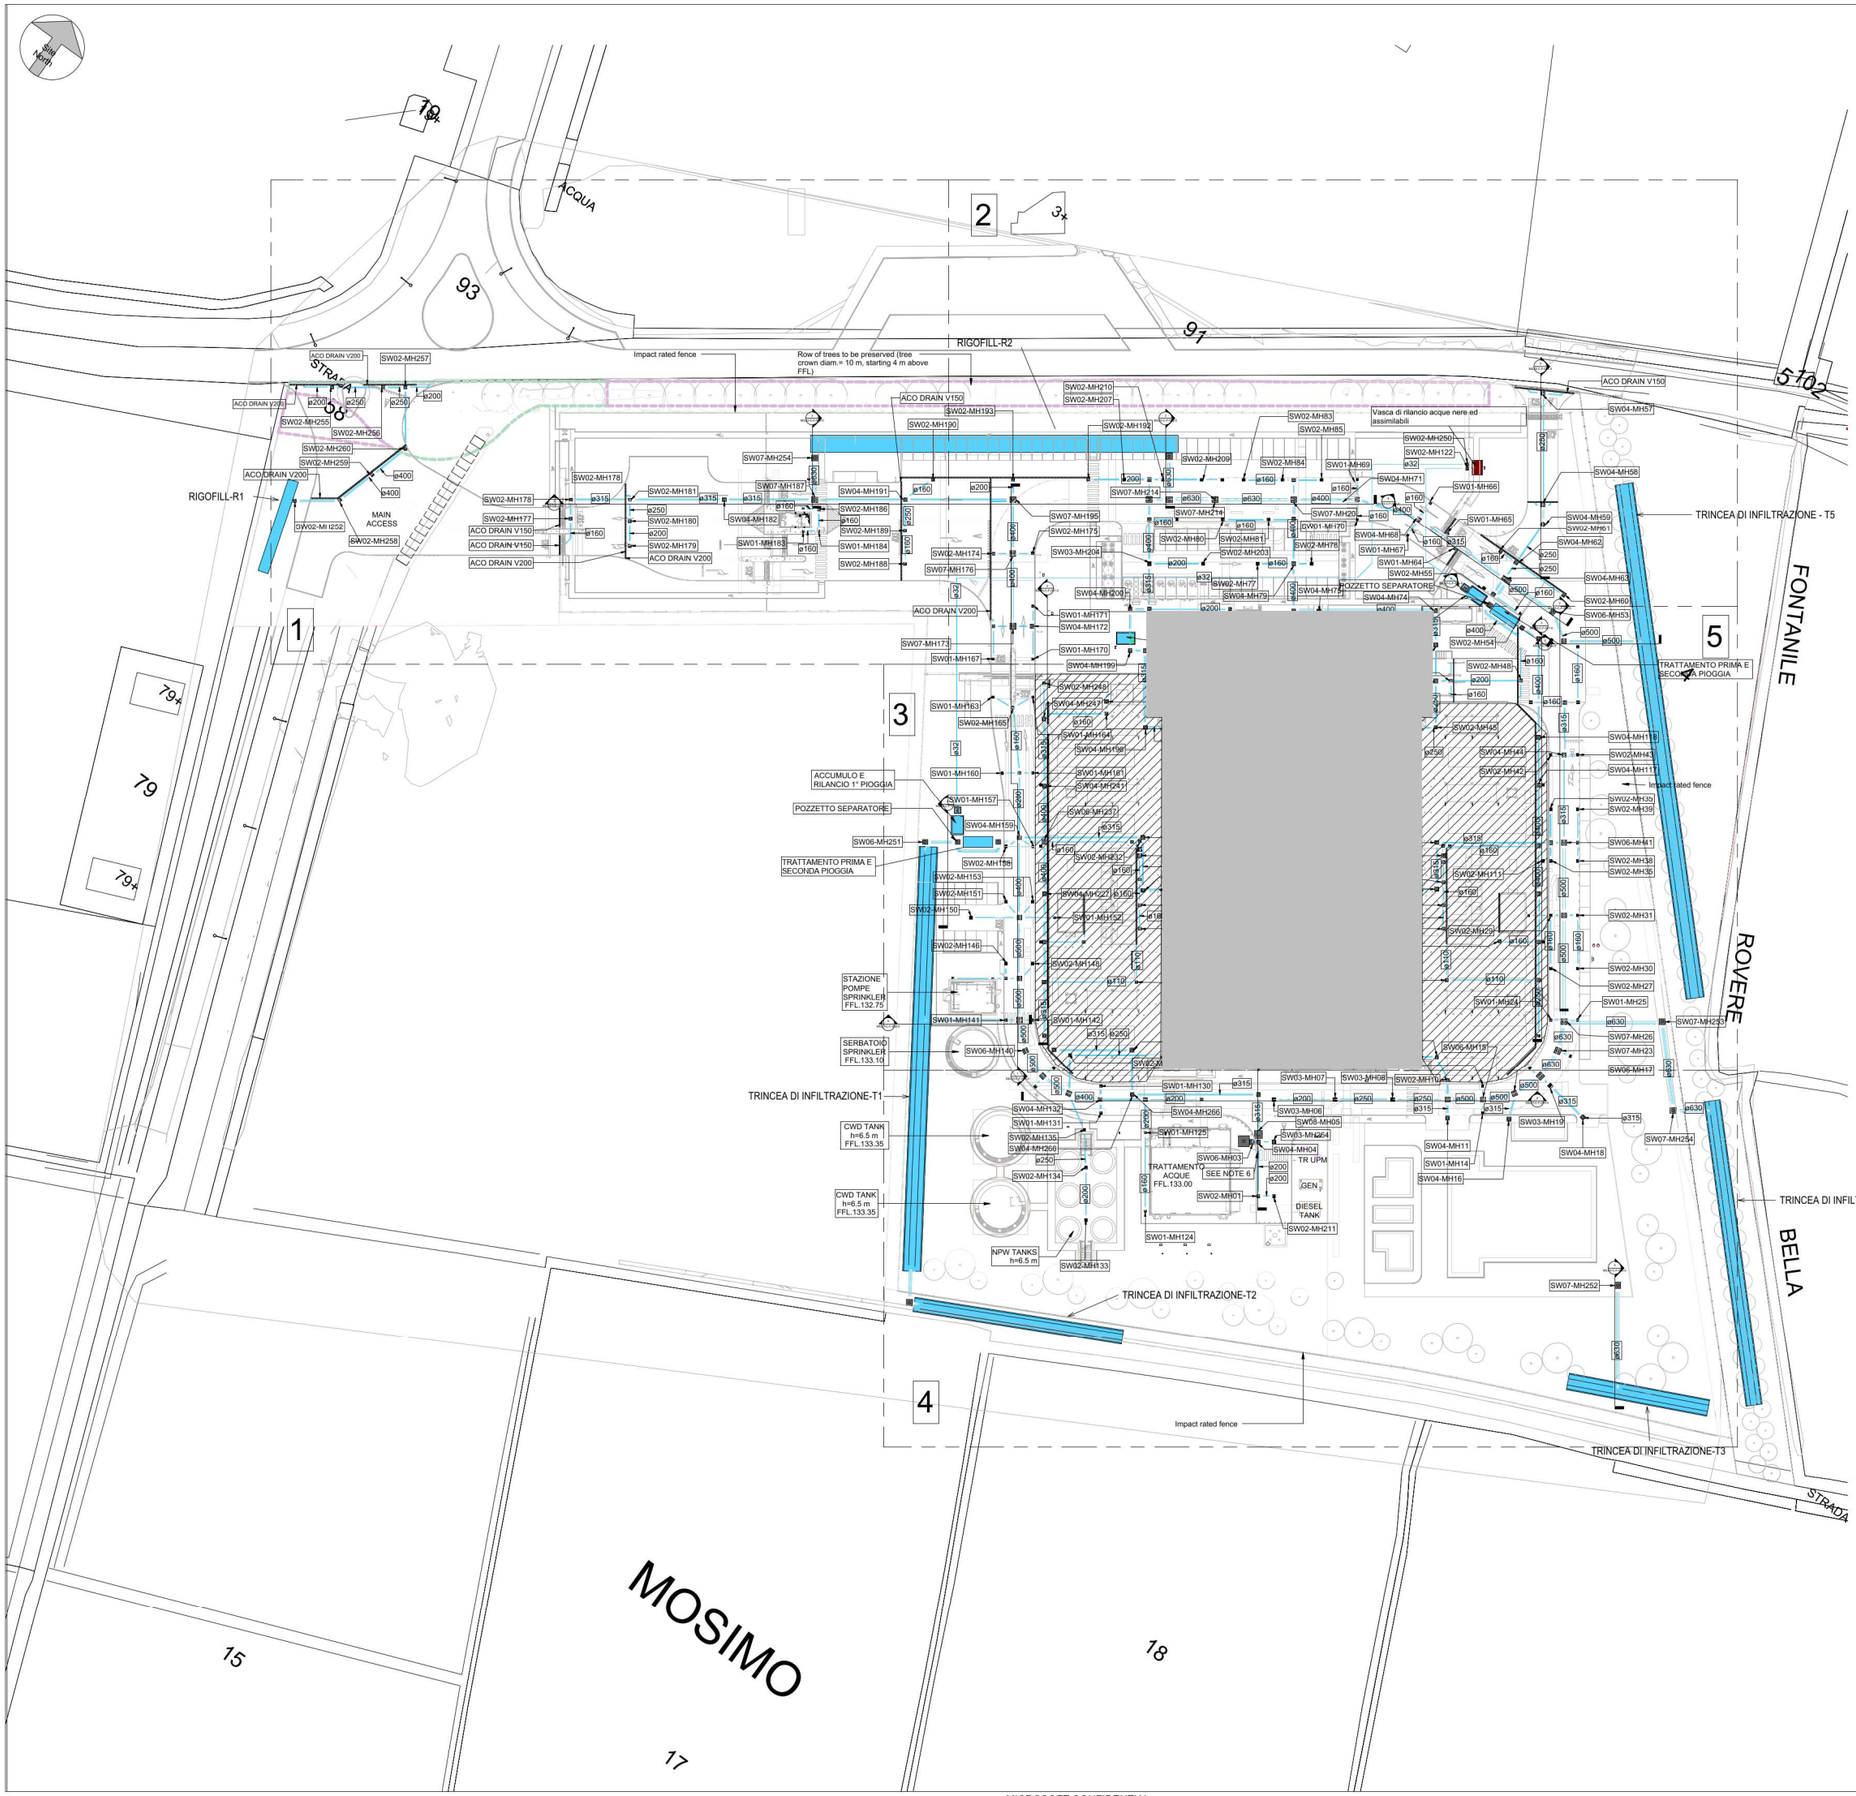

NOTE

1. L'AREA DEI PIAZZALI TECNICI E DELLE ADIACENTI BANCHINE DI SOSTA DEI CAMION E' SOTTOPOSTA ALLA SEPARAZIONE DELLE ACQUE DI PRIMA E SECONDA PIOGGIA, AI SENSI DEL REGOLAMENTO REGIONALE 24 MARZO 2006, N.4 (REGIONE LOMBARDIA)

LEGENDA RETI INTERRATE

ABBREVIAZIONE	TIPOLOGIA RETE	COLORE
SW	RETI ACQUE METEORICHE	

SIMBOLOGIA

	CANALETTE DI DRENAGGIO ACO DRAIN
	POZZETTO
	POZZETTO DI CAMPIONAMENTO - SIGLA PC
	CADITOIA STRADALE
	DIREZIONE DI FLUSSO DELLE RETI A GRAVITA'
	AREA SOGGETTA A SEPARAZIONE TRA PRIMA E SECONDA PIOGGIA

GRAPHIC SCALE
0m 10 20 30 40 50 m
SCALE 1 : 500

ALL VERTICAL DIMENSIONS ARE RELATIVE TO ASSOCIATED BUILDING SLAB LEVEL.

Jacobs
Jacobs Italia S.p.A.
Via Alessandro Volta, 16
20092 Cologno Monzese (MI) - Italy
T. +39 (02) 35084

Microsoft

MIL03 - WTR Site
Datacenter Italy
Settimo M.se
Milano, Italy

Design Team
Jacobs Engineering
Design: MARCO CASTAGNA
Drawn: FABIO VERGETTI
Checked: PAOLO DI VARA
Approved
Date: 16/09/22
Company Project No.: K83804
M.S. Project No.: P.18181

Approvals
CUSTOMER
MICROSOFT

PROJECT MANAGEMENT
Project Manager: NICOLA CAROFANO
Design Manager: PAOLO DI VARA
Program Manager: DARIO FRANCESCATTI

Revisions

No.	Date	Description
00	26/05/2023	Emissione Permesso di Costruire

Registration

Key Plan

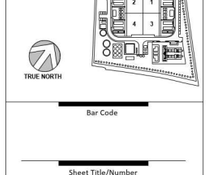

Bar Code

Sheet Title/Number

Planimetria Generale
Reti di scarico Acque Meteoriche

K83804-35/A.01a/0024

K83804-35/A.01a/0024

MICROSOFT CONFIDENTIAL