


**LEGENDA PGT - ZONIZZAZIONE**

TESSUTO URBANO CONSOLIDATO	
	PERIMETRO NUCLEI DI ANTICA URBANIZZAZIONE (CARTOGRAFIA IGM PRIMA LEVATA - 1888)
	A CENTRO STORICO
	B/R RESIDENZIALE ESISTENTE IN ZONA DI RECUPERO
	B1 RESIDENZIALE ESISTENTE E DI COMPLETAMENTO
	B2 RESIDENZIALE ESISTENTE E DI COMPLETAMENTO
	B3 RESIDENZIALE ESISTENTE E DI COMPLETAMENTO
	B/P/P PRODUTTIVA ESISTENTE E DI COMPLETAMENTO (B/P-U: NORMA PARTICOLARE: ART. 18.4 NTA)
	B/T TERZIARIA ESISTENTE E DI COMPLETAMENTO
	ST SERVIZI TECNOLOGICI
	PERIMETRO DEGLI AMBITI DEL TESSUTO URBANO CONSOLIDATO ASSOGGETTATI A PIANO ATTUATIVO
	F1 AREE PER SERVIZI PUBBLICI O DI USO PUBBLICO
	C ATTREZZATURE COLLETTIVE
	R ATTREZZATURE RELIGIOSE
	S ATTREZZATURE SCOLASTICHE
	V ATTREZZATURE SPORTIVE E VERDE PUBBLICO
	P PARCHEGGI PUBBLICI
	I AREE PER GLI INSEDIAMENTI PRODUTTIVI
	F2 ZONA DI CAVA CESSATA DI MONZORO ATTREZZATURE E IMPIANTI DI INTERESSE GENERALE (PTC DEL PARCO AGRICOLO SUD MILANO, ART. 37)
	VP VERDE PRIVATO
	AP ATTREZZATURE PRIVATE DI INTERESSE GENERALE
	EDIFICI TUTELATI O MERITEVOLI DI CONSERVAZIONE
	NUOVE STRADE DI PGT
	ZONE DI RISPETTO STRADALE
PARCO AGRICOLO SUD MILANO	
	PERIMETRO DEL PARCO INSEDIAMENTI DI USO NON AGRICOLO
	AREE AGRICOLE
	E AREE AGRICOLE STRATEGICHE (L.R. 12/05, ART. 15.4)
	DI CUI: AREE GIÀ OGGETTO DI INTERVENTI DI RIMBOSCHIMENTO CON FINALITÀ ECOLOGICHE, PAESAGGISTICHE E FRUTTIVE
	E AREE AGRICOLE NON STRATEGICHE
	AREE DESTINATE A INTERVENTI DI RIMBOSCHIMENTO CON FINALITÀ ECOLOGICHE, PAESAGGISTICHE E FRUTTIVE
	PERIMETRO DELLA ZONA DI RISPETTO CIMITERIALE
	ZONA DI RISPETTO DEI POZZI
	FASCE DI RISPETTO DEI CORSI D'ACQUA: SCOLMATORE DI NORD-OVEST, VILLORESI, RETICOLO IDRICO MINORE
	AREA DI RISPETTO DELLE TESTE DEI FONTANILI (ART. 41.7 DELLE NTA DEL PASM)
AMBITI DI TRASFORMAZIONE	
	AMBITI DI TRASFORMAZIONE DISCIPLINATI DAL DOCUMENTO DI PIANO
	DI CUI: AMBITI INTERNI AL PERIMETRO DEL PARCO AGRICOLO SUD MILANO GIÀ DESTINATI DAL VIGENTE PTC (ART. 36) A IMPIANTI SPORTIVI E RICREATIVI

**LINEA IN PROGETTO**

Tipologia di posa della linea in progetto

	Tracciato di progetto (doppia Linea AT 132 kV)
	Tratti in TOC
	Trivellazioni Orizzontali Controllate
	Tn Numerazione TOC
	Confini comunali

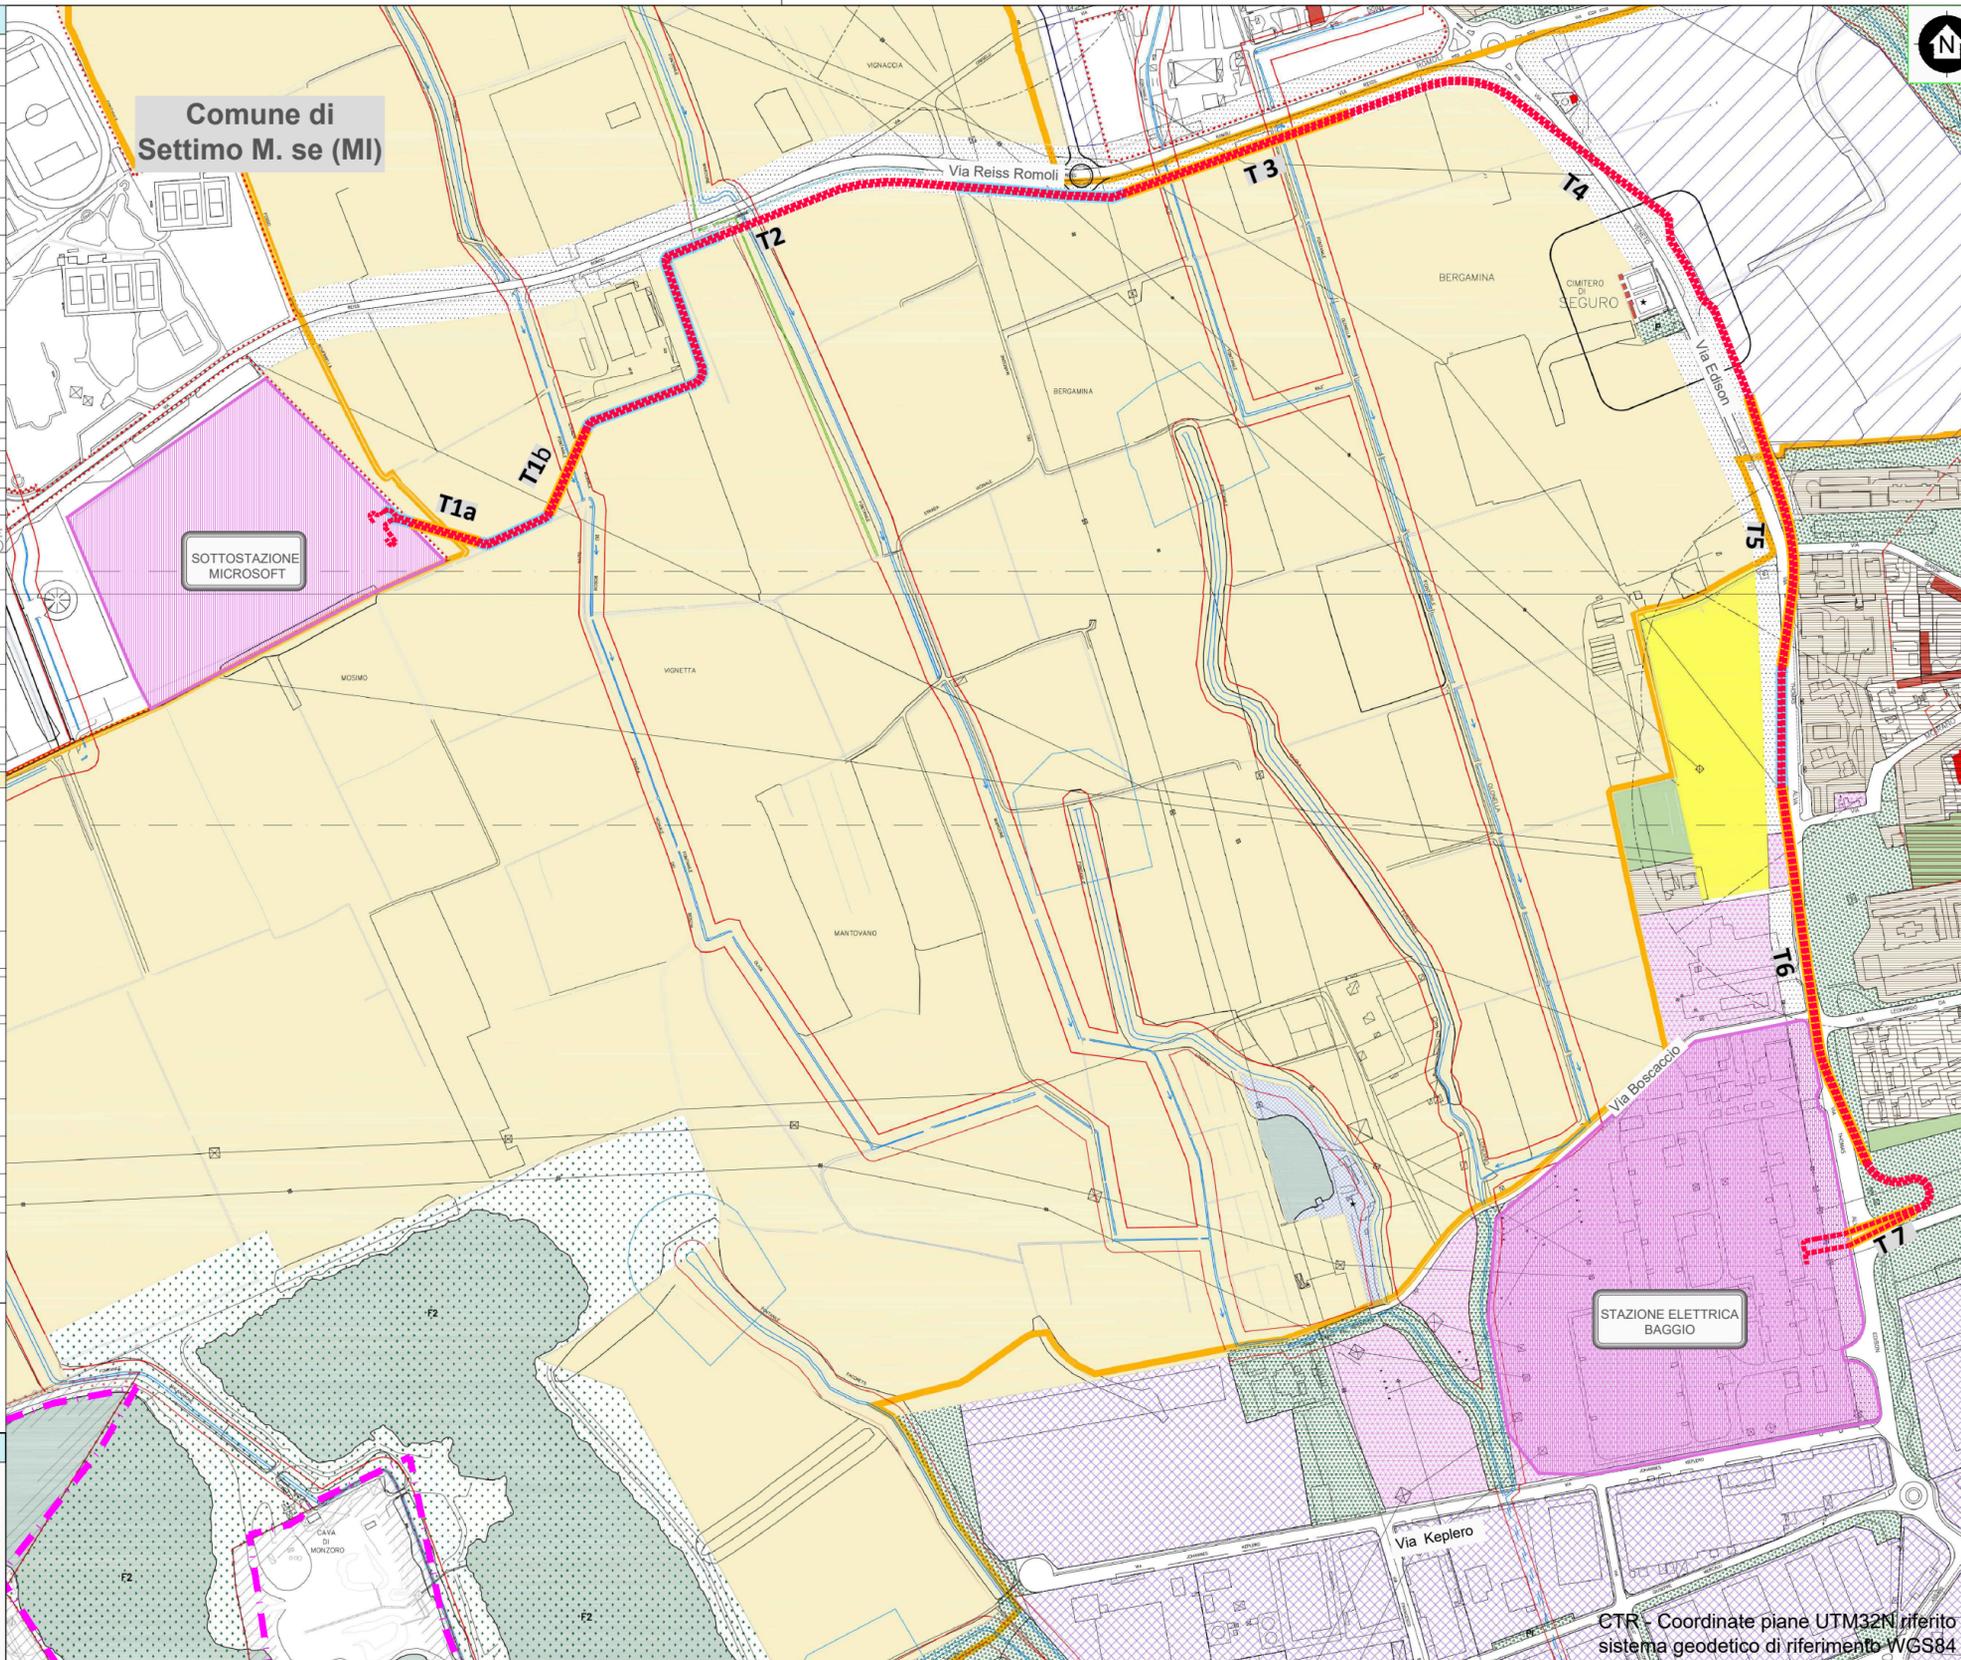

CTR - Coordinate piane UTM32N riferito al sistema geodetico di riferimento WGS84



Rev.	Data	Descrizione della revisione	ELABORATO	VERIFICATO	APPROVATO
04	23-08-2023	Modifiche tracciato a seguito richiesta Comune di Settimo Milanese	Pintacuda	Donna Bianco	Lotti
03	16-06-2023	Modifiche tracciato a seguito richieste proprietari particelle catastali interessate	Pintacuda	Donna Bianco	Lotti
02	22-03-2023	Modifica puntuale tracciato a seguito incontro Comune di Settimo Milanese	Pintacuda	Donna Bianco	Frattini
01	10-03-2023	Modifica ingresso Sottostazione secondo indicazioni Microsoft	Pintacuda	Donna Bianco	Frattini
00	24-02-2023	Consegna Piano Tecnico delle Opere	Pintacuda	Donna Bianco	Frattini



Rev.	Data	Descrizione della revisione
04	23-08-2023	Modifiche tracciato a seguito richiesta Comune di Settimo Milanese
03	16-06-2023	Modifiche tracciato a seguito richieste proprietari particelle catastali interessate
02	22-03-2023	Modifica puntuale tracciato a seguito incontro Comune di Settimo Milanese
01	10-03-2023	Modifica ingresso Sottostazione secondo indicazioni Microsoft
00	24-02-2023	Consegna Piano Tecnico delle Opere

<p>Microsoft</p> <p>Ternaenergy Solutions</p> <p>TERNAGROUP</p>	<p>Impianto: Linee AT in cavo interrato nel Comune di Settimo Milanese</p> <p>Collegamento Sottostazione Microsoft - Stazione Elettrica Baggio</p> <p>Sottotitolo: TAVOLA DI AZZONAMENTO DEL PIANO DI GOVERNO DEL TERRITORIO DEL COMUNE DI SETTIMO MILANESE (Da tavole PGT PR-04 e PR-05)</p>	<p>N°terna: 132</p> <p>Scale: 1:5000</p>
<p>Ricavato dal doc.: -</p>	<p>Files: TES-PD-22.01-ET-006-PTO-04.DWG</p> <p>Formato: 630X297</p> <p>Foglio: 1 di 1</p> <p>Identificativo documento: TES-PD-22.01-ET-006-PTO-04</p>	
<p>Progetto: -</p>	<p>Identificativi doc. esterno: -</p>	

TERN Energy Solutions srl si riserva a termini di legge la proprietà di questo documento, con divieto di riprodurlo, di consegnarlo o di renderlo comunque noto a Terzi senza preventiva autorizzazione.