


- Confini comunali
- SE Soluzione 1
- SE Soluzione 2
- SE Soluzione 3

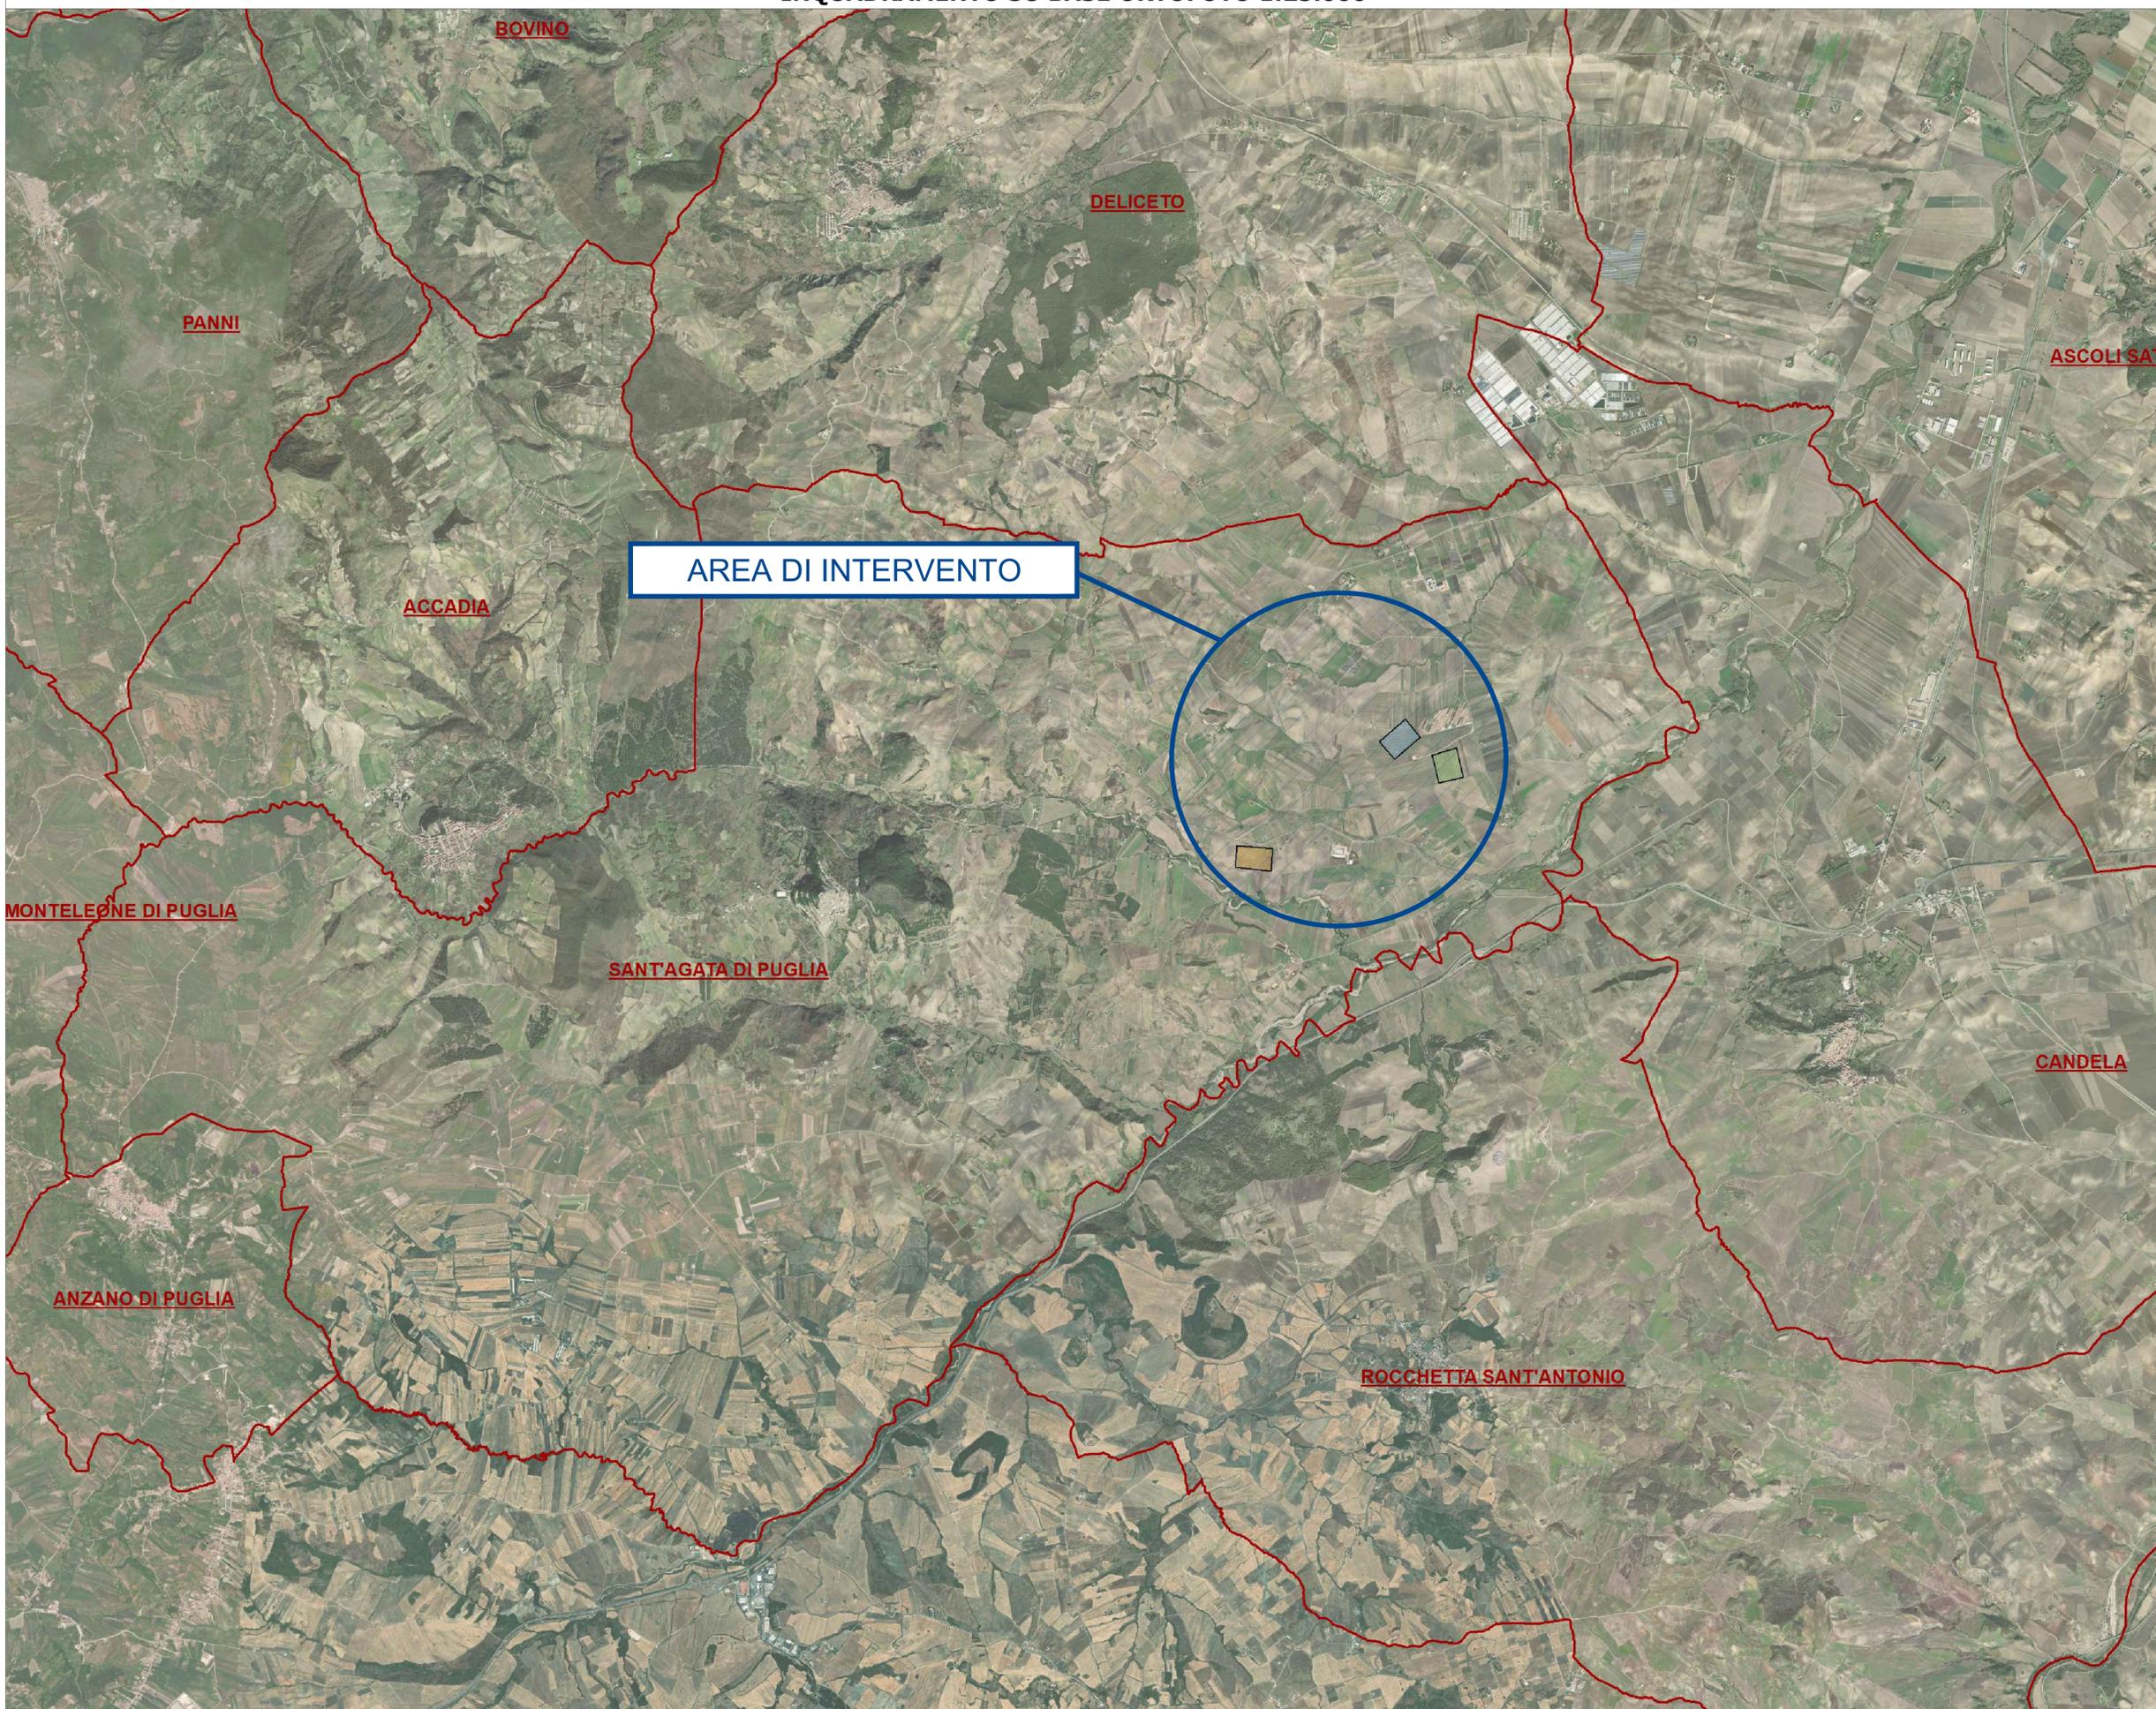

COMUNE DI SANT'AGATA DI PUGLIA



NUOVA SE TERNA 380-150-36 kV "ROCCHETTA
SANT'ANTONIO" E RACCORDI LINEE IN ENTRA-ESCI
SU LINEA RTN 380 kV "BISACCIA-DELICETO"

STUDIO DI PREFATTIBILITÀ

ALLEGATO:
EG. 02
SCALA:
1:25.000

INQUADRAMENTO SU BASE ORTOFOTO

COMMITTENTI:

S2S ENERGY

PROGETTAZIONE:
UNING
CONSORZIO UNING S.p.A.
Via Anversa, 170C - 71020 SANI
Via Anversa, 170C - 71020 SANI

SOCIETÀ DESIGNATE
UNING
Direttore tecnico
Prof. Ing. Giancarlo Chiala
Eidos srl
Direttore tecnico
Ing. Marino L'Abruzzi

EM/REV	DATA	M.L. REDATTO	G.C. VERIFICATO	M.R. APPROVATO	Studio di prefattibilità DESCRIZIONE
0	GIUGNO 2023				