

- LEGENDA**
- Perimetro impianto FV
 - Stazione elettrica
 - Cavidotto

- Aree non idonee F.E.R.**
- Zone S.I.C. e Z.P.S.

Comune di : SANT'AGATA di PUGLIA
 Provincia di : FOGGIA
 Regione : PUGLIA



PROPONENTE



S2SE TRE srl
 Via di Selva Candida, 452 - 00166 ROMA (RM)

OPERA

PROGETTO DEFINITIVO

IMPIANTO DI PRODUZIONE DI ENERGIA ELETTRICA DA FONTE RINNOVABILE AGRIVOLTAICA DI POTENZA NOMINALE PARI A 59.347,44 kWp CON SISTEMA DI ACCUMULO INTEGRATO E RELATIVE OPERE DI CONNESSIONE ALLA RETE RTN

"SOLARE SANT'AGATA DI PUGLIA - S2S"

OGGETTO


TITOLO ELABORATO :
COROGRAFIA - INQUADRAMENTO GENERALE SU AREE NON IDONEE FER2122

DATA : **Novembre 2023** N°/CODICE ELABORATO : EL_008
 SCALA : **1:30.000** Tipologia : AMM (AMMINISTRATIVI)

I TECNICI



S2S ENERGY s.r.l.
 Via di Selva Candida, 452
 00166 ROMA
 Ing. Fernando Sonnino
 Project Manager

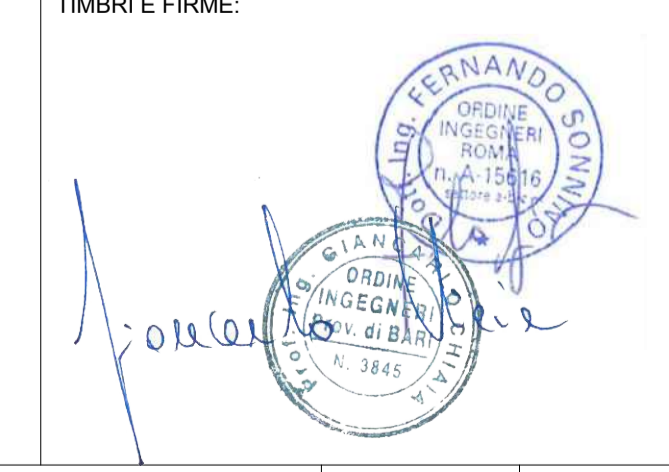

00	202202436	Emissione per Progetto Definitivo - Istanza di VIA e AU	S2SE TRE srl	Ing. Fernando Sonnino	Ing. Fernando Sonnino
N° REVISIONE	Cod. STMG	OGGETTO DELLA REVISIONE	ELABORAZIONE	VERIFICA	APPROVAZIONE

Proprietà e diritto del presente documento sono riservati - la riproduzione è vietata