LEGENDA

- AREA DI INTERVENTO
- NUOVA SE TERNA 380/150/36 kV ROCCHETTA SANT'ANTONIO
- SSEE UTENTE 30 / 36 kV
- SISTEMA DI ACCUMULO
- ELETTRODOTTO AT 380kV BISACCIA - DELICETO
- CAVIDOTTO MT DI CONNESSIONE 30 kV
- CAVIDOTTO AT 36 kV da SSEEU a SE Terna

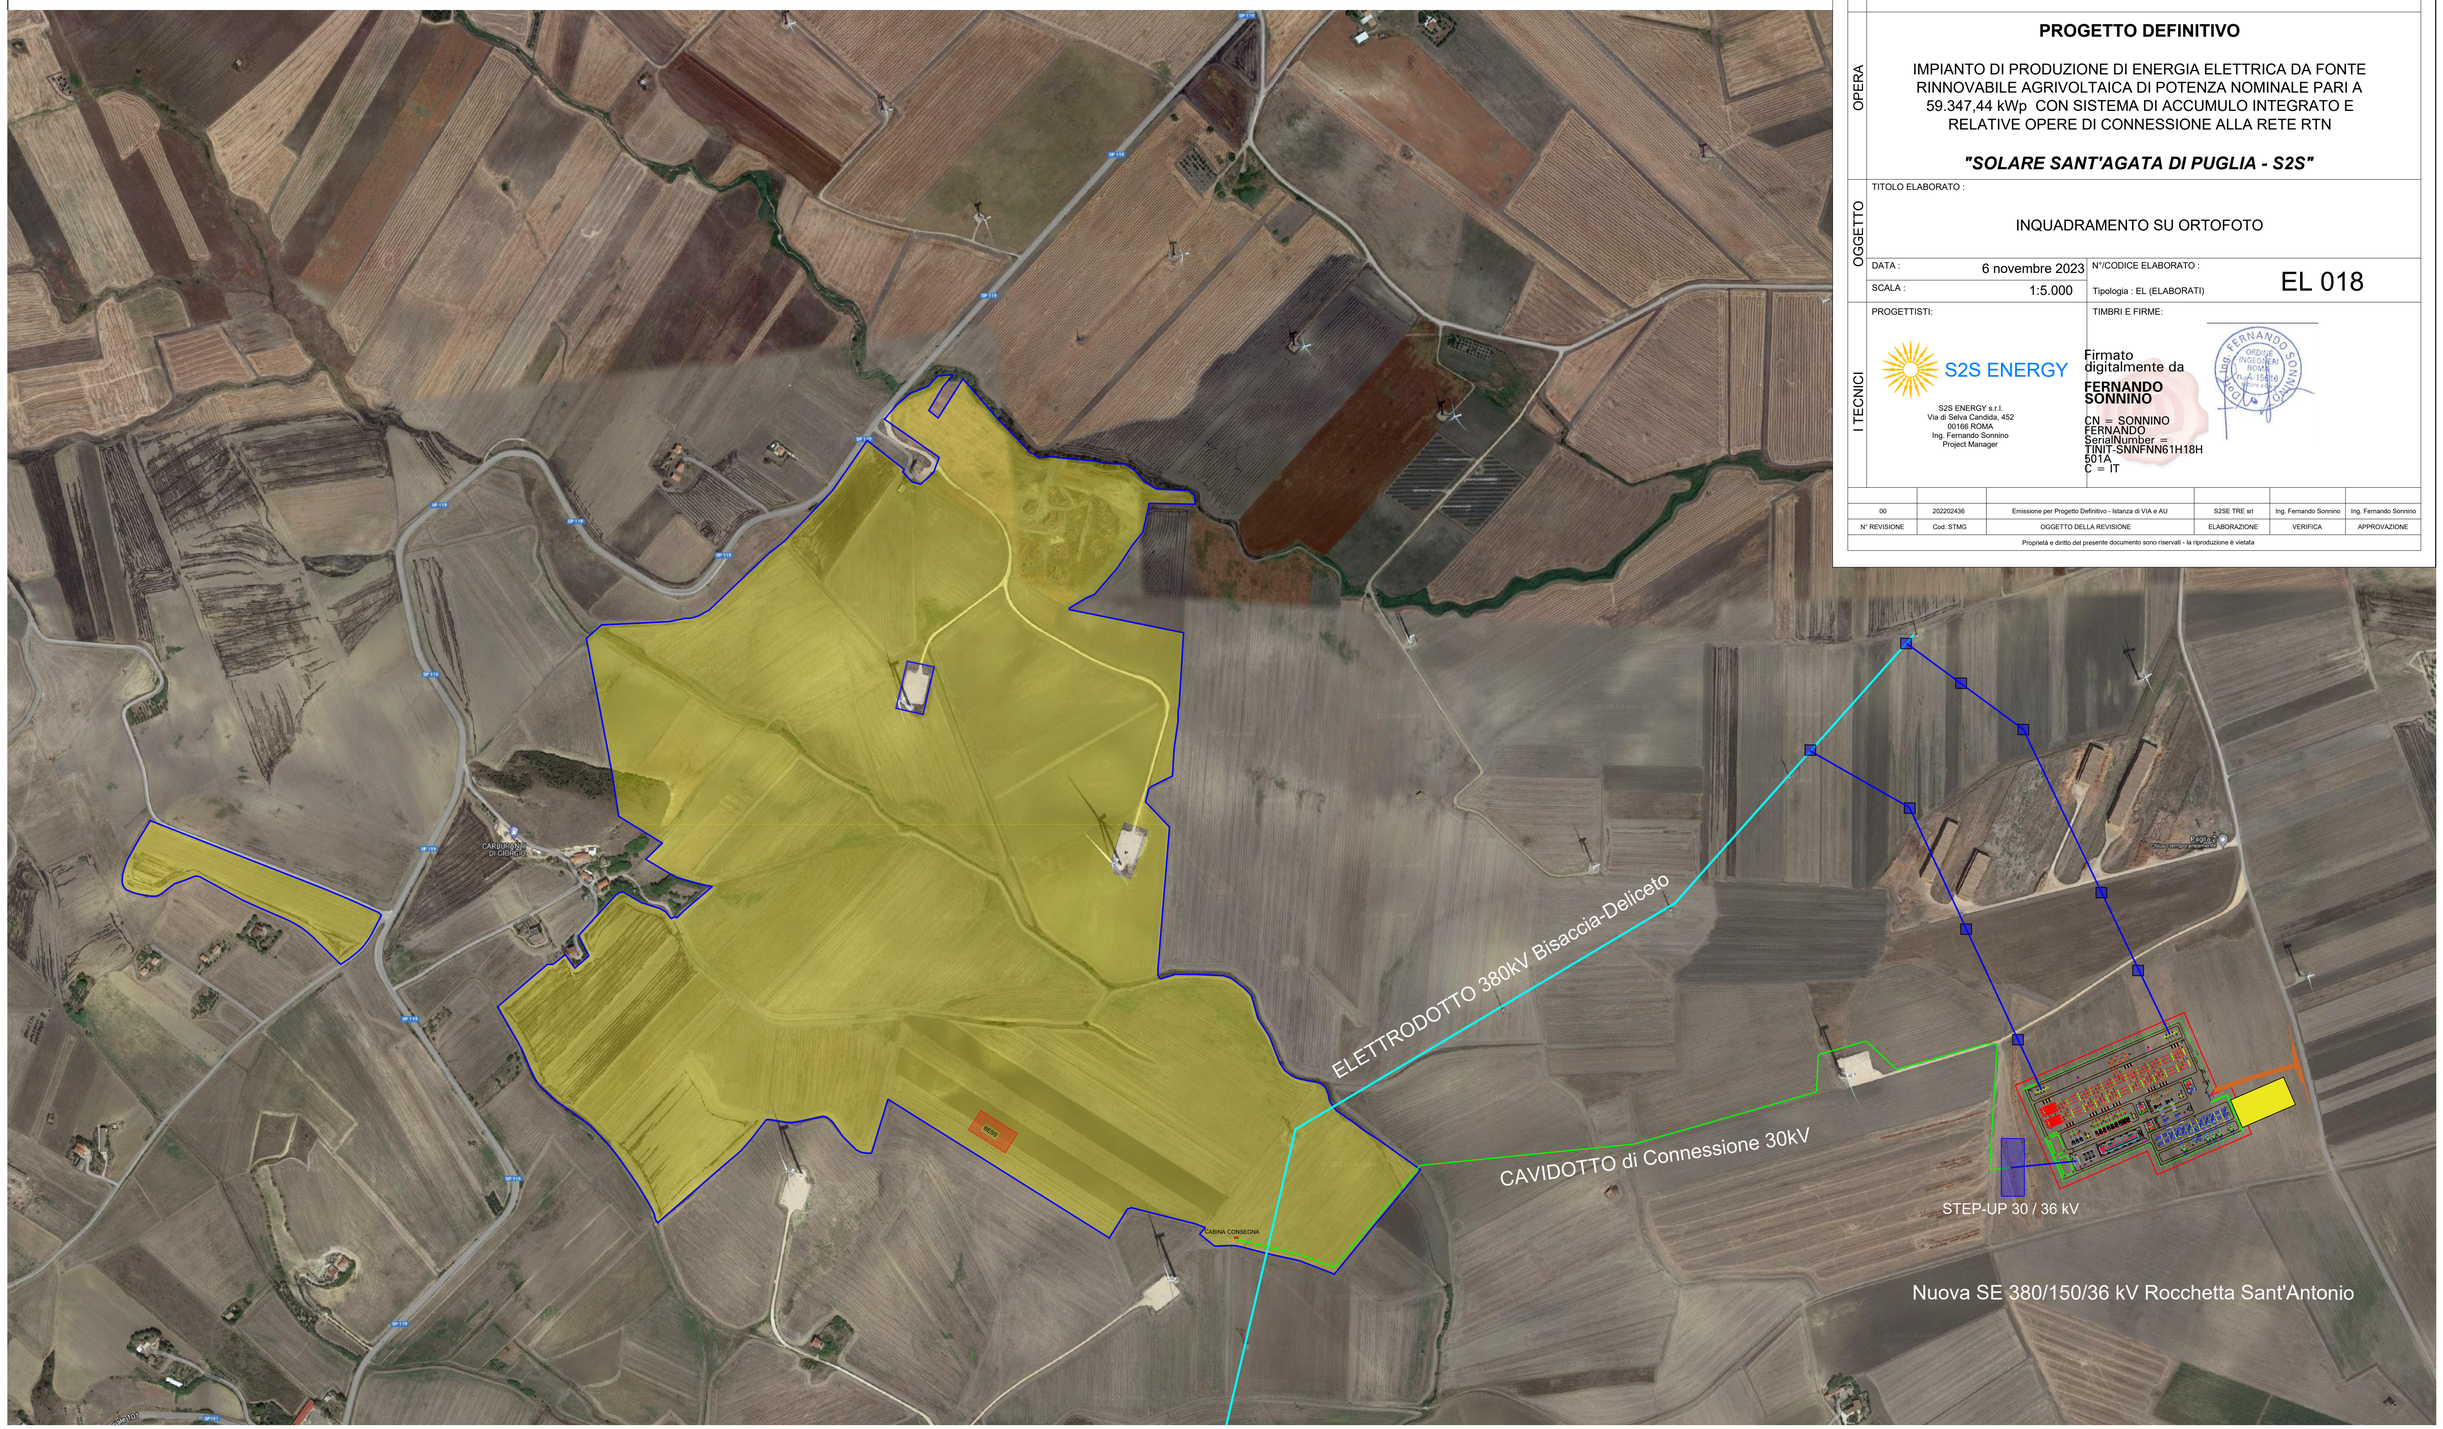

Comune di : SANT'AGATA di PUGLIA
Provincia di : FOGGIA
Regione : PUGLIA

PROPONENTE

S2SE TRE

S2SE TRE srl
Via di Selva Candida, 452 - 00166 ROMA (RM)

OPERA

PROGETTO DEFINITIVO

IMPIANTO DI PRODUZIONE DI ENERGIA ELETTRICA DA FONTE RINNOVABILE AGRIVOLTAICA DI POTENZA NOMINALE PARI A 59.347,44 kWp CON SISTEMA DI ACCUMULO INTEGRATO E RELATIVE OPERE DI CONNESSIONE ALLA RETE RTN

"SOLARE SANT'AGATA DI PUGLIA - S2S"

OGGETTO

TITOLO ELABORATO :

INQUADRAMENTO SU ORTOFOTO

DATA : 6 novembre 2023

SCALA : 1:5.000

N°/CODICE ELABORATO :

Tipologia : EL (ELABORATI)

EL 018

I TECNICI

PROGETTISTI:

S2S ENERGY

S2S ENERGY s.r.l.
Via di Selva Candida, 452
00166 ROMA
Ing. Fernando Sonnino
Project Manager

TIMBRI E FIRME:

Firmato digitalmente da
FERNANDO SONNINO
CN = SONNINO FERNANDO
SerialNumber = TINIT-SNNFNN61H18H501A
C = IT

N° REVISIONE	Cod. STMG	OGGETTO DELLA REVISIONE	ELABORAZIONE	VERIFICA	APPROVAZIONE
00	202202436	Emissione per Progetto Definitivo - Istanza di VIA e AU	S2SE TRE srl	Ing. Fernando Sonnino	Ing. Fernando Sonnino

Proprietà e diritto del presente documento sono riservati - la riproduzione è vietata