

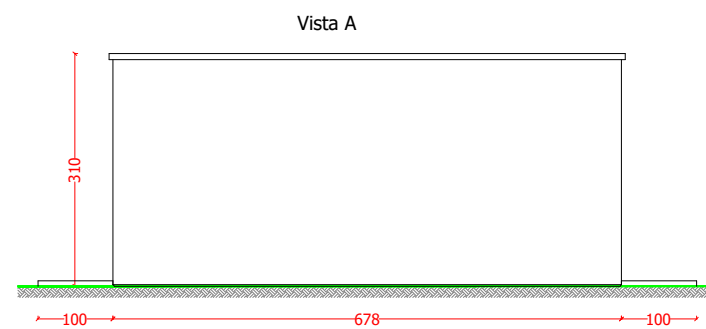


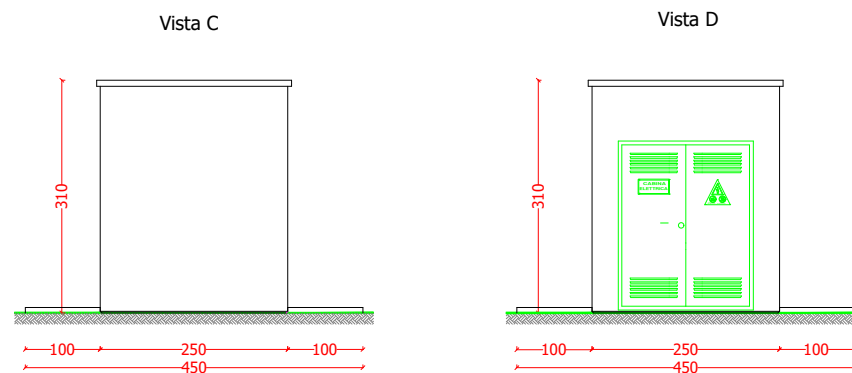

LEGENDA	
Simbolo	Descrizione
①	Scomparti Alta Tensione
②	Quadro servizi ausiliari
③	UPS
	Picchetto di terra
	Pozzetto ispezionabile con picchetto di terra
	Corda nuda di rame
	Cassetta nodo collettore di terra
	Botola ispezionabile
	Predisposizione cunicoli ispezionabili
	Torrido eolico

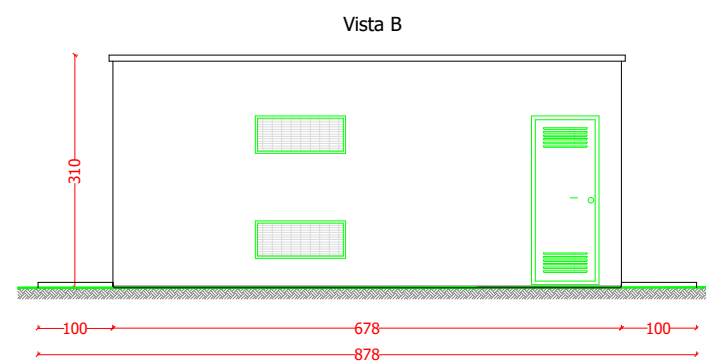

CABINA DI SMISTAMENTO

Comune di : SANT'AGATA di PUGLIA
Provincia di : FOGGIA
Regione : PUGLIA



S2SE TRE srl
Via di Selva Candida, 452 - 00166 ROMA (RM)

PROGETTO DEFINITIVO

IMPIANTO DI PRODUZIONE DI ENERGIA ELETTRICA DA FONTE
RINNOVABILE AGRIVOLTAICA DI POTENZA NOMINALE PARI A
59.347,44 kWp CON SISTEMA DI ACCUMULO INTEGRATO E
RELATIVE OPERE DI CONNESSIONE ALLA RETE RTN

"SOLARE SANT'AGATA DI PUGLIA - S2S"

TITOLO ELABORATO : Cabine di SMISTAMENTO - Piante Prospetti

DATA :	14 novembre 2023
--------	------------------

SCALA : 1:200

N°/CODICE ELABORATO :

Tipologia : EL (ELABORATI)

EL035

	PROGETTISTI:
--	--------------

	TIMBRI E FIRME:



S2S ENERGY s.r.l.
Via di Selva Candida, 452
00166 ROMA
Ing. Fernando Sonnino
Project Manager

[illegible]