Firmato digitalmente da
Luca Varesi

CN = Varesi Luca
O = Ordine degli Ingegneri della Provincia di Milano
C = IT

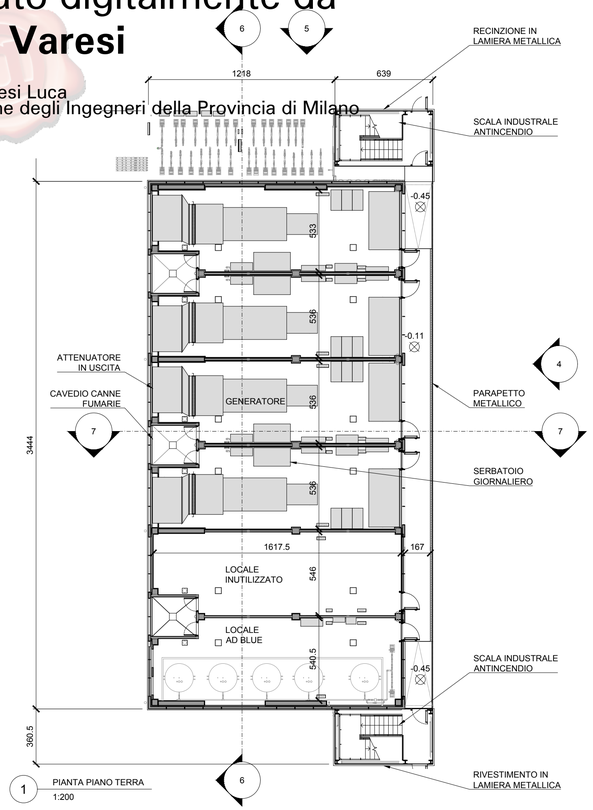

1 PIANTA PIANO TERRA
1:200

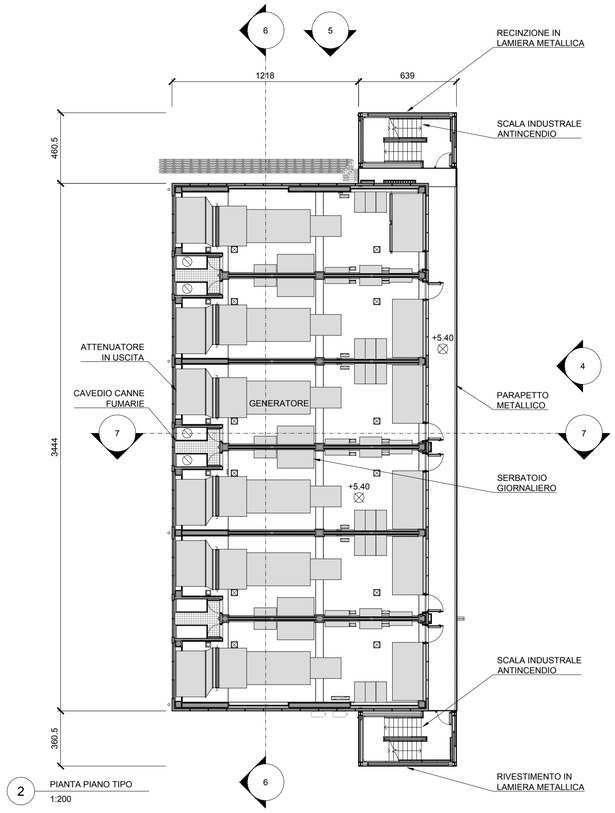

2 PIANTA PIANO TIPO
1:200

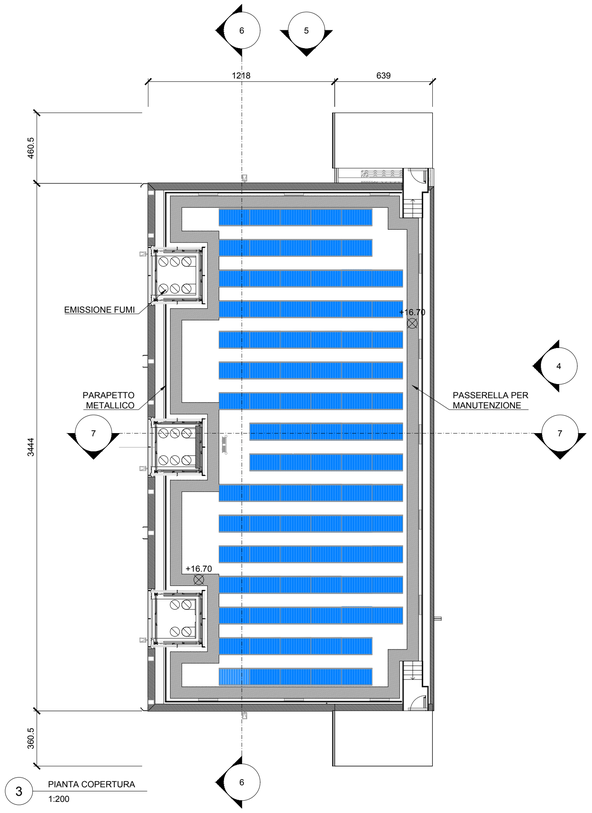

3 PIANTA COPERTURA
1:200

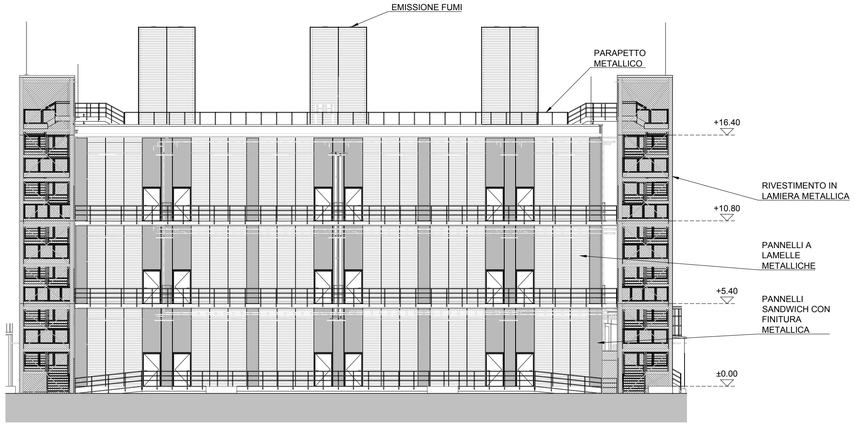

4 PROSPETTO OVEST
1:200

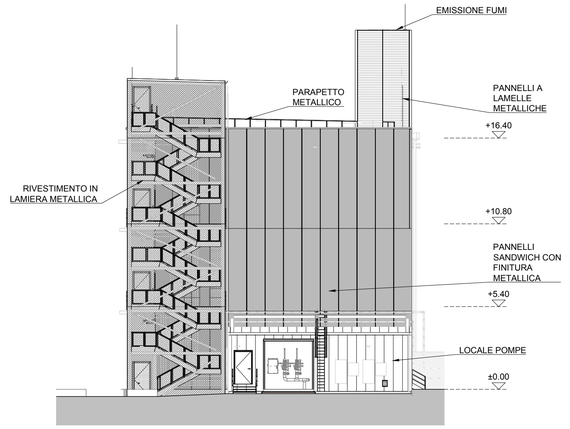

5 PROSPETTO NORD
1:200

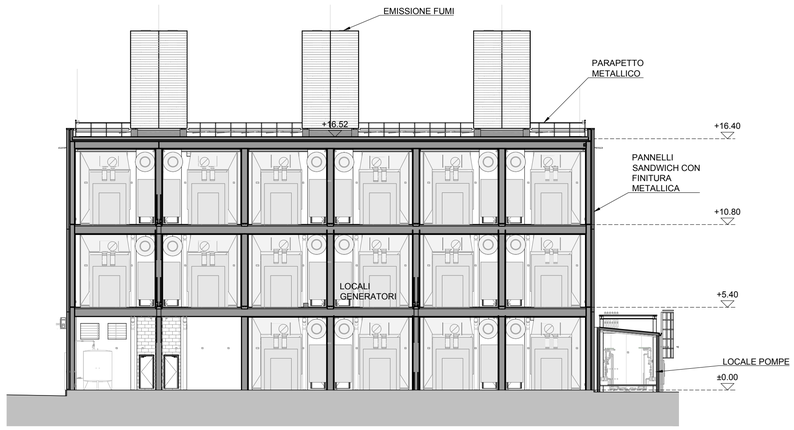

6 SEZIONE LONGITUDINALE
1:200

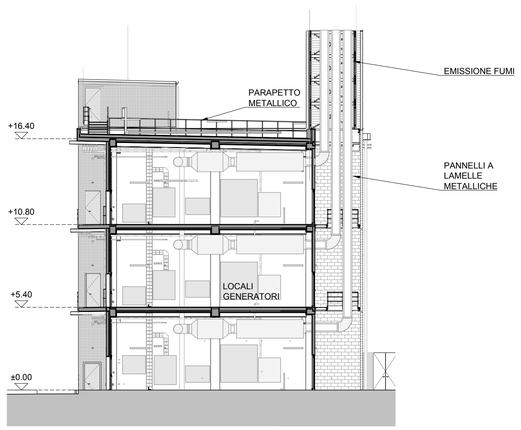

7 SEIONE TRASVERSALE
1:200

LEGENDA

- PT - 10 | 320 — CODICE LOCALE (piano - n° locale)
- ALTEZZA LOCALE (cm)
- X / XXXX — IDENTIFICAZIONE N° SEZIONE O PARTICOLARE / IDENTIFICAZIONE N° TAVOLA
- ±0.00 ±0.00 — QUOTE LIVELLO RUSTICO (m)
- ±0.00 ±0.00 — QUOTE LIVELLO FINITO (m)
- RIMANDO A DETTAGLIO
- A — REVISIONE

Firmato digitalmente da: EMMANUEL JEAN
MARC BECKER
Luogo: Milano
Data: 29/02/2024 12:49:14

ORDINE DEGLI INGEGNERI DELLA PROVINCIA DI MILANO
DOTT.ING.
VARESI LUCA
Sez.A Settore
a) b) c)
n° A 19506
MILANO

0 1m 5m 10m
1:200

Work in Progress Srl
Corso di Porta Romana, 6
20122 Milano
T +39 02 78621700
www.wip.it

committente
EQUINIX HYPERSCALE 2 (ML9) Srl

NUOVO DATA CENTER A SETTIMO MILANESE (MI)

commessa	file
21-13 ML9	ML9-CC5-05

data	revisione	disegnato	controllato	approvato
28.02.2024	-	LPP	LPP	LV

VERIFICA DI ASSOGGETTABILITÀ A VIA

EDIFICIO GENERATORI

cod. elaborato CC505 — scala 1:200

A NORMA DELLE VIGENTI LEGGI SUL DIRITTO D'AUTORE, IL PRESENTE ELABORATO NON PUÒ ESSERE COPIATO O DIFFUSO SENZA AUTORIZZAZIONE SCRITTA DELLA WORK IN PROGRESS SRL