
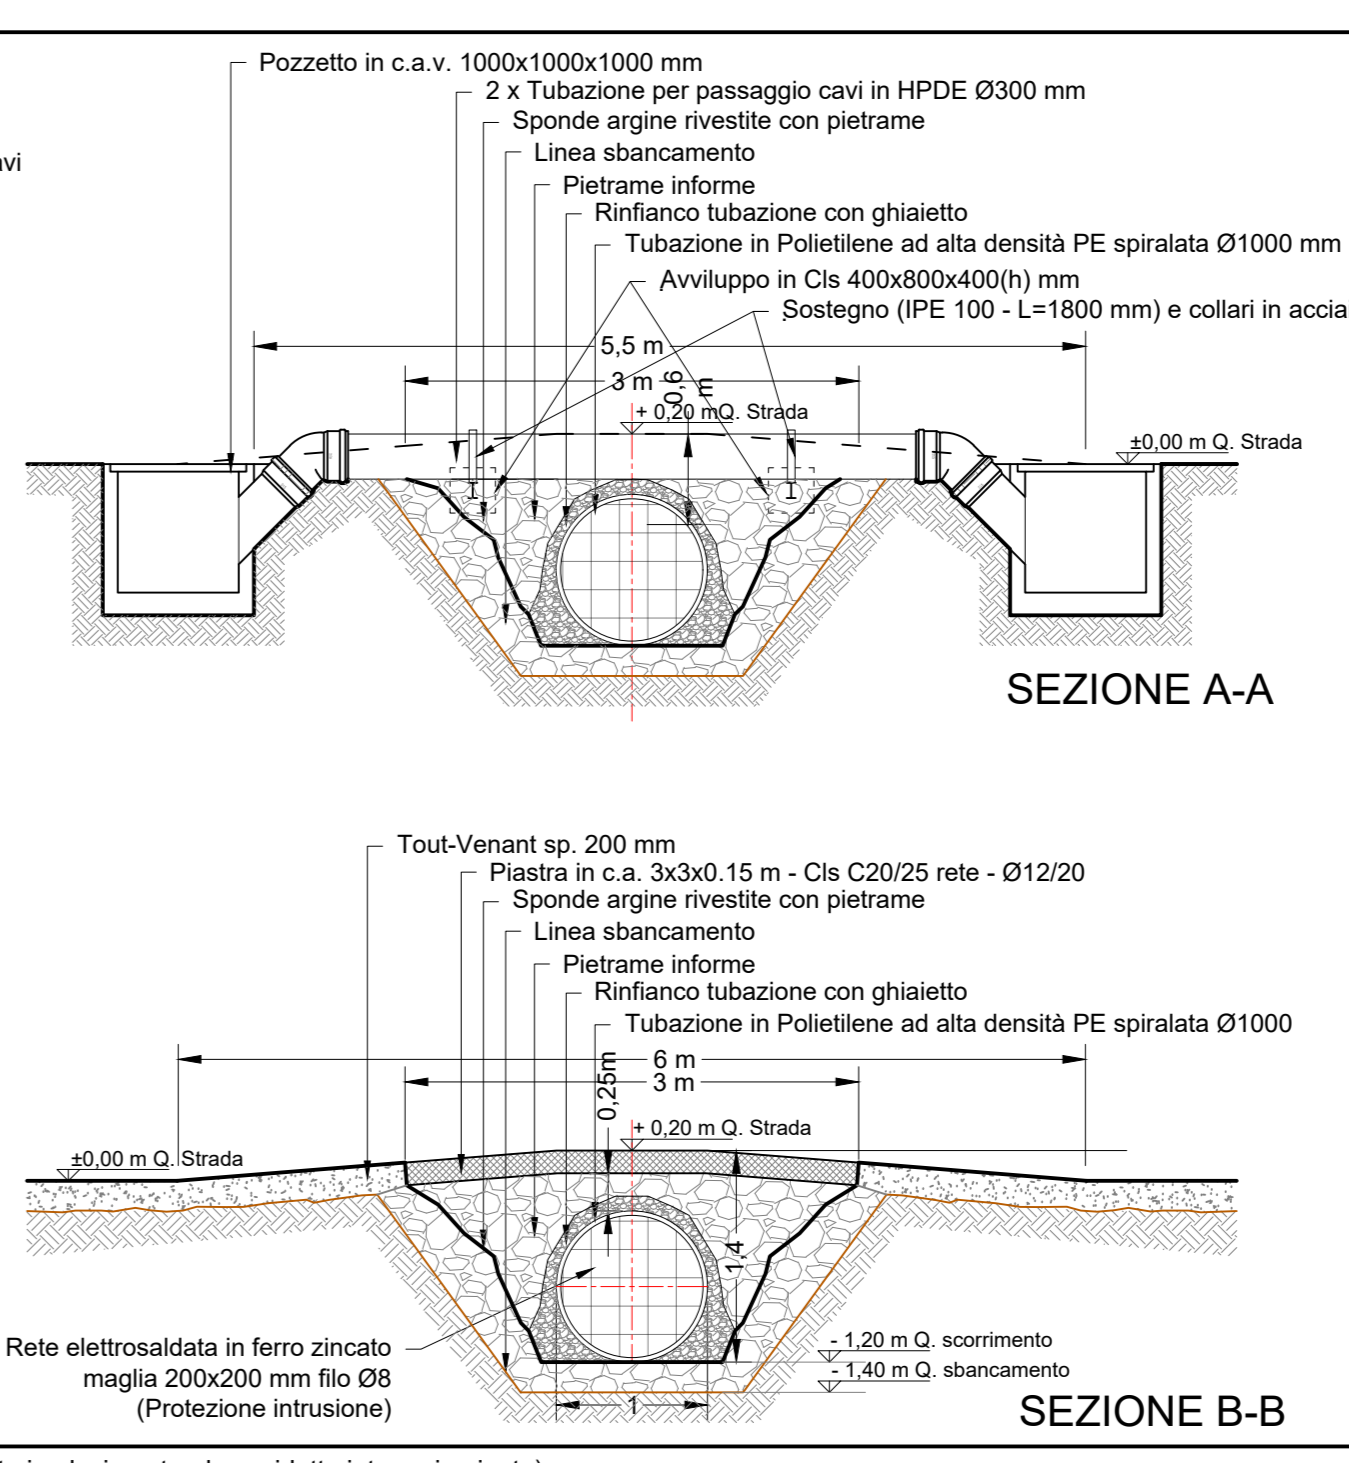
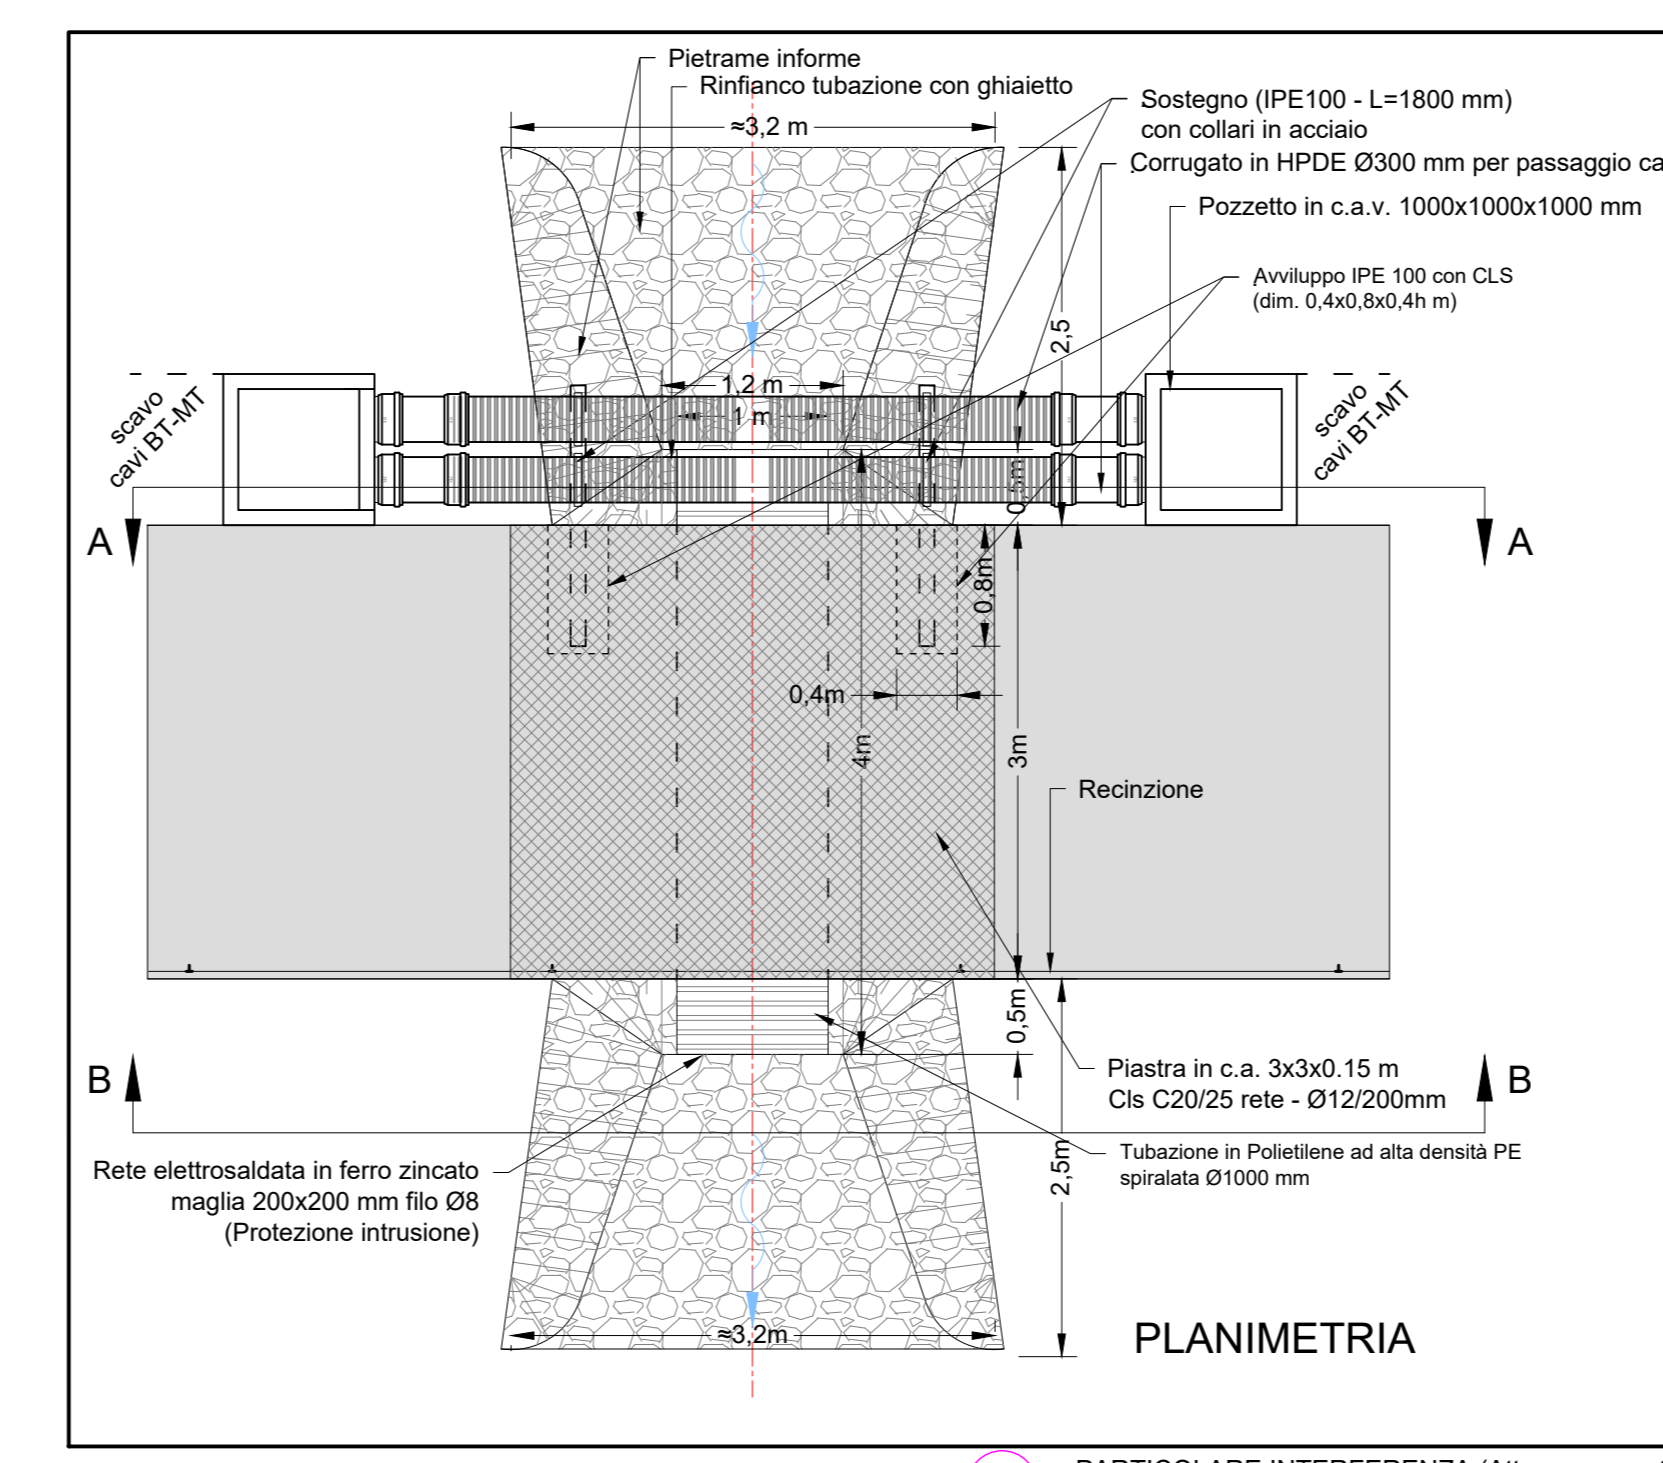
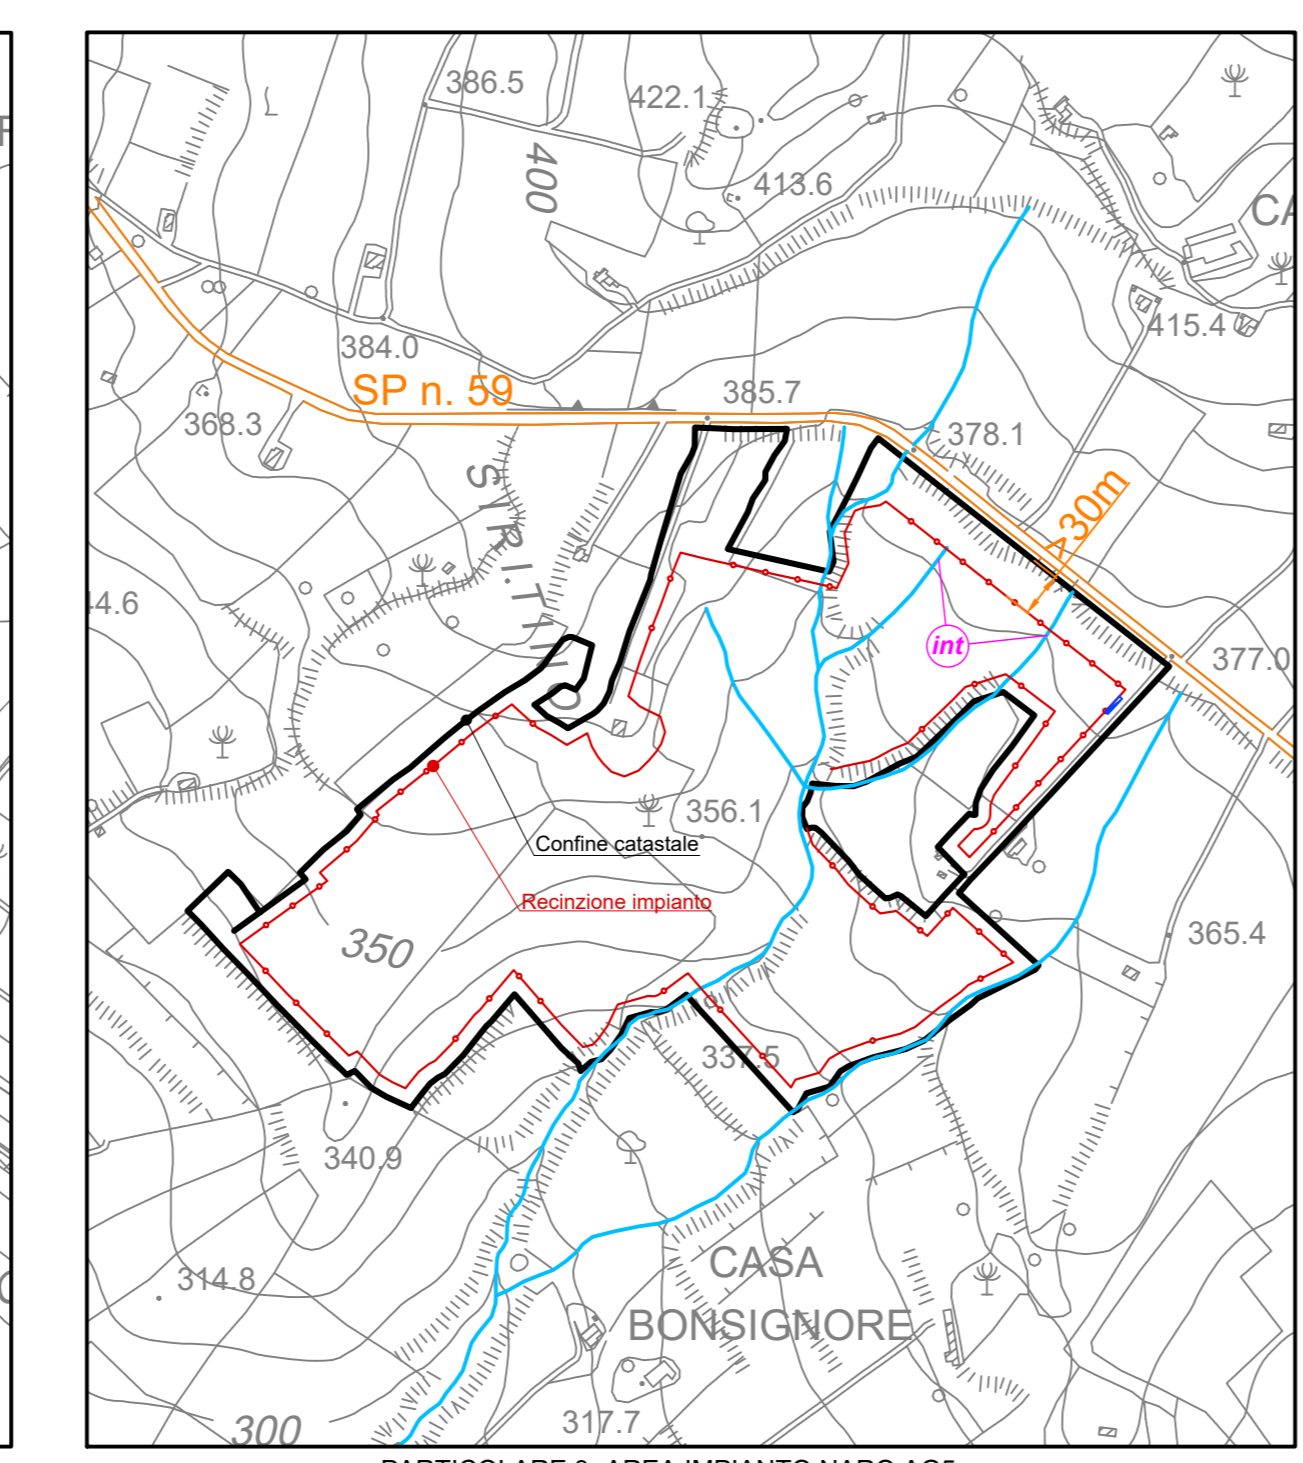
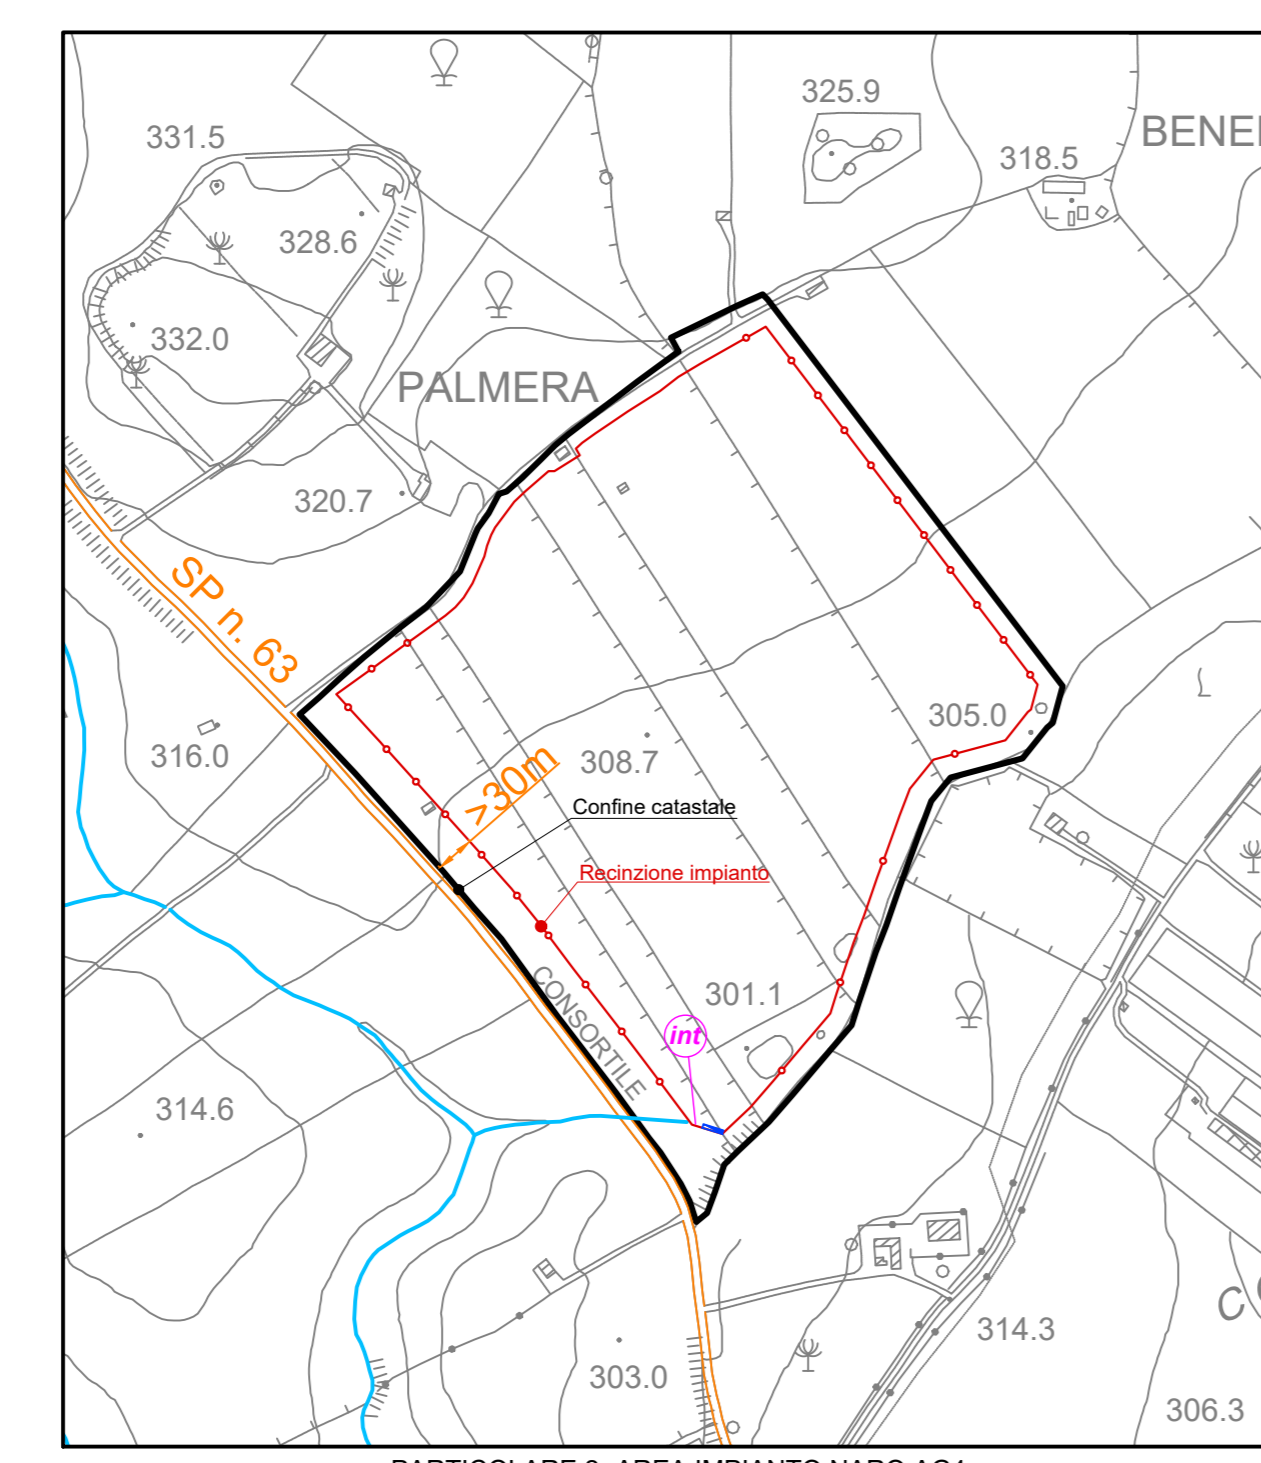


STRALCIO CARTA TECNICA REGIONALE
scala 1:10.000

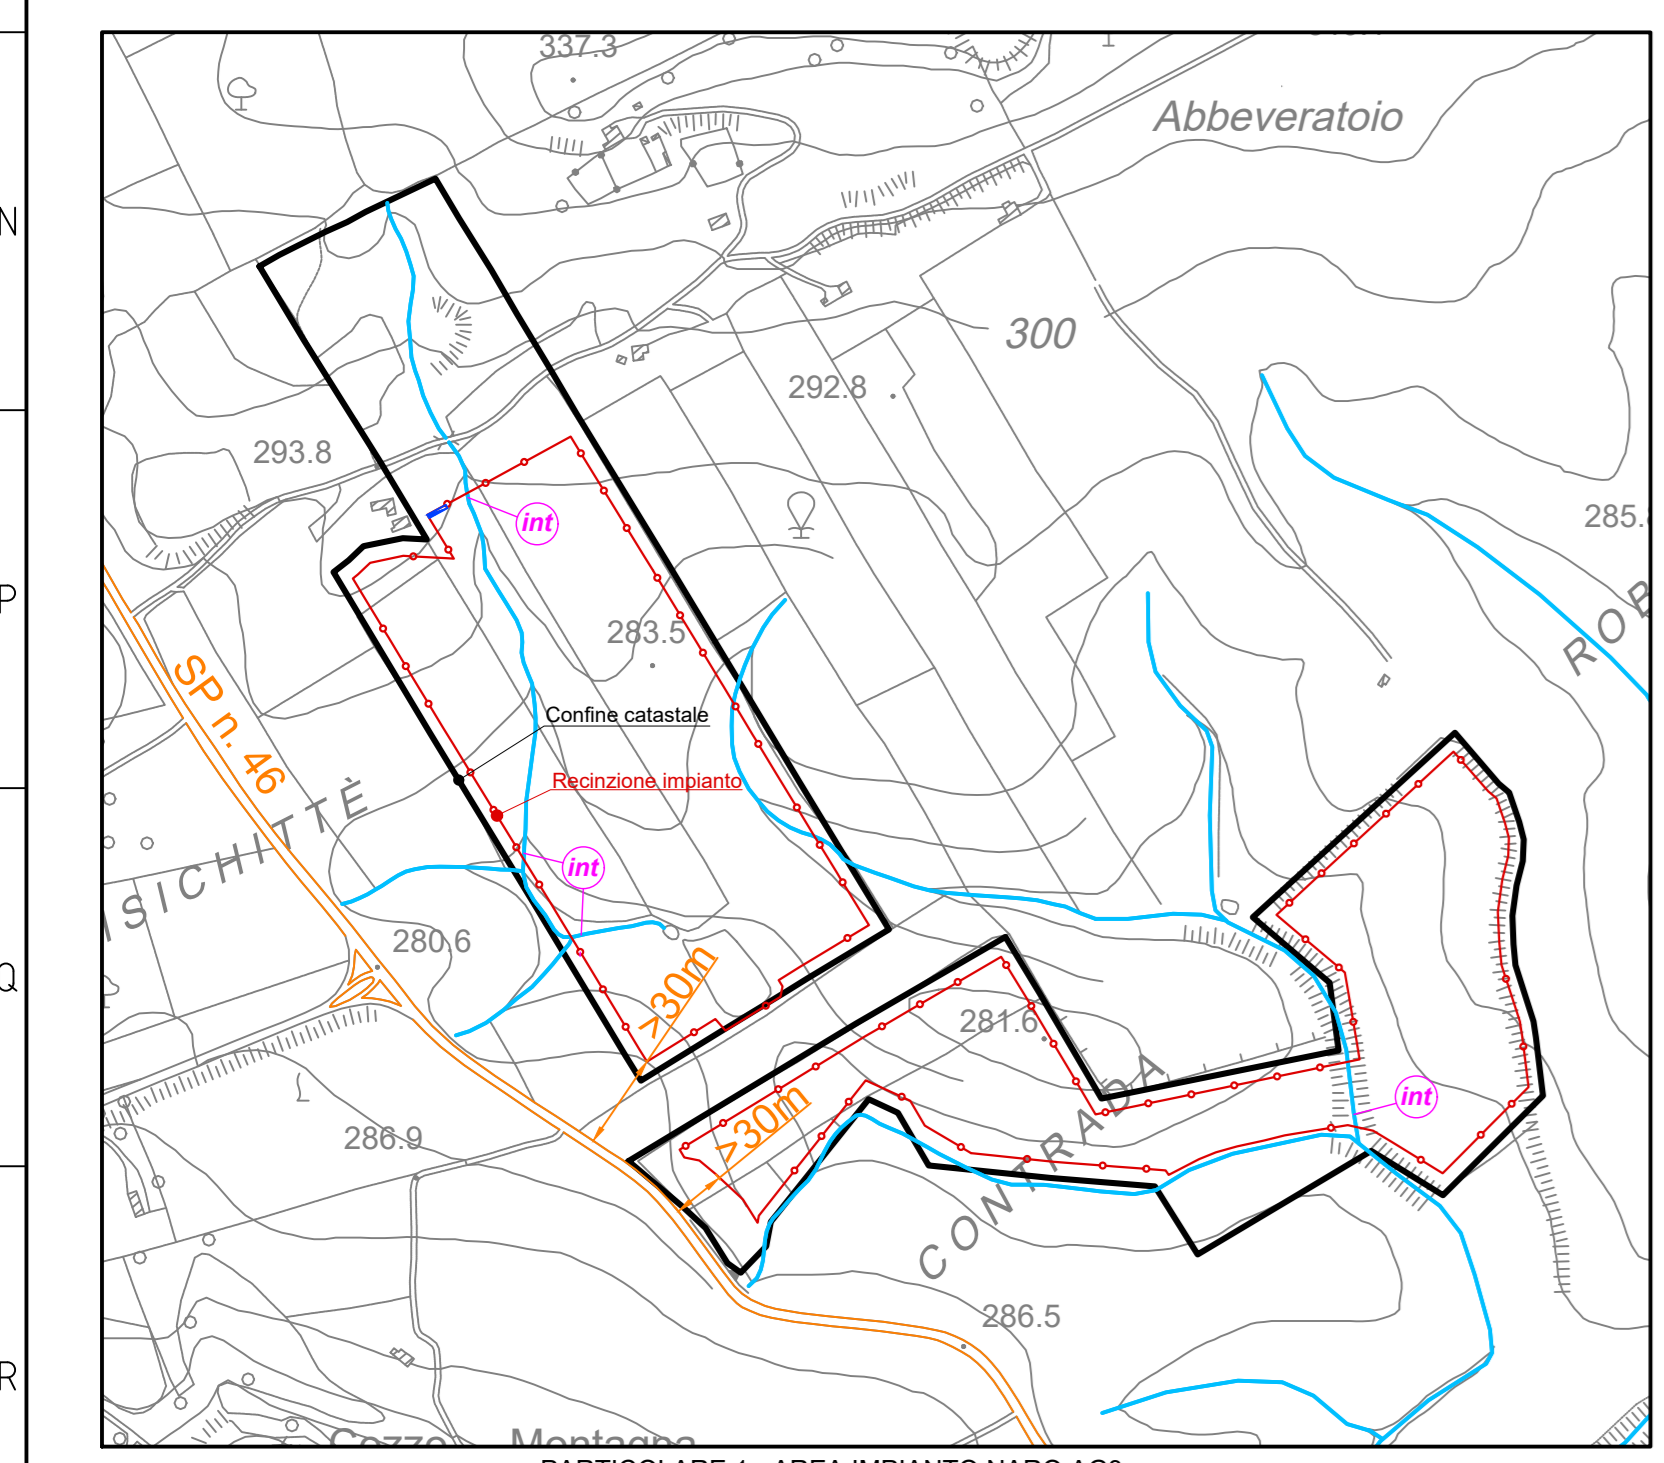

LEGENDA IMPIANTO (di progetto)		LEGENDA VIABILITA' E SERVIZI (esistenti)	
	Confine catastale Area impianto "NAROAG3"		Strada Statale
	Confine catastale Area impianto "NAROAG4"		Strada Provinciale
	Confine catastale Area impianto "NAROAG5"		Linea AT Aerea
	Perimetro impianto (Recinzione)		Acquedotto
	Cabina di Consegna		Metanodotto
	Linea MT aerea (di progetto)		Impluvio
	Sezionatore a palo		
	Nuova CP		

Progetto Definitivo Volitalia S.r.l. Via Molinero, 32 Milano (MI) - 20135 - Italia Tel. +39 02 8959399 info.volitalia.com	Controllato VCC Approvato VCC numero 0010011	00110023 A. Serrin
scala 1:100 - 1:5.000 - 10.000 (data: 02/11/2023)	IL PRESENTE DOCUMENTO E' DI NOSTRA PROPRIETA' E NON PUO' ESSERE RIPRODOTTO O AVUTO SENZA L'AUTORIZZAZIONE DOCUMENTO N.	00 DEVLN-041-00-IT-S-RAN01-IT