


LEGENDA

- Aerogeneratori**
- Piazzola_definitiva**
- Piazzola_Costruzione**
- Piazzola_blade**
- Ipotesi_Area_SSEU**
- Cavidotto MT 30kV**
- Limiti_Amministrativi_Comunali**

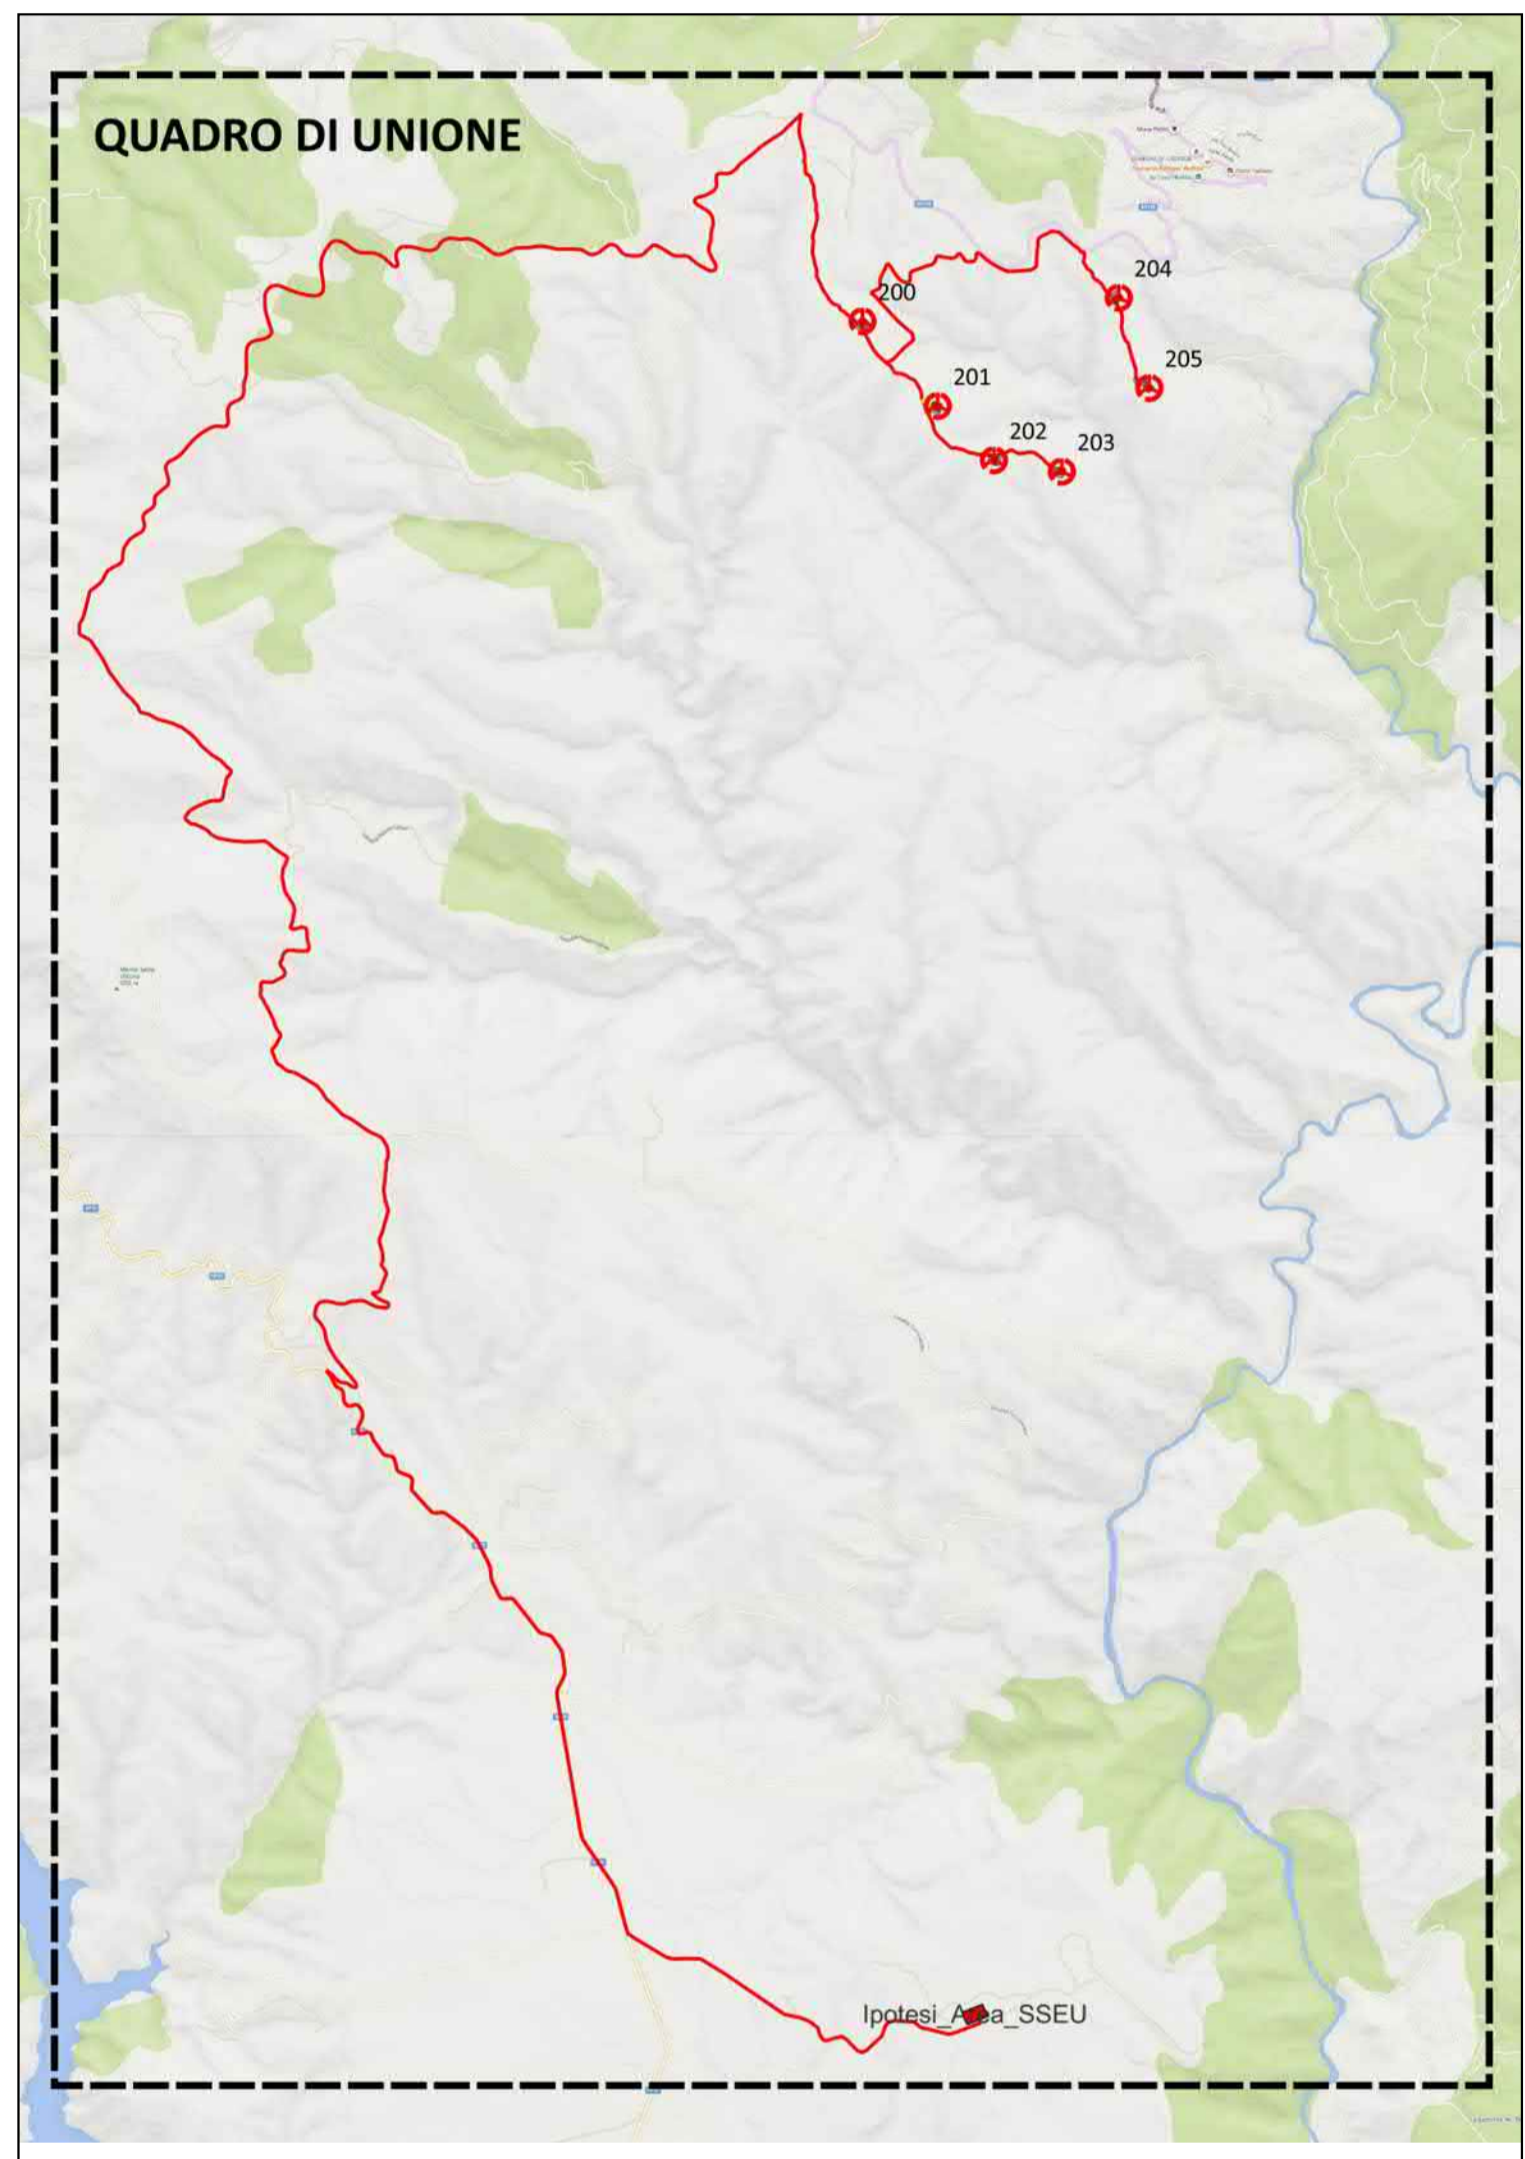

PROPONENTE:
D&D Costruzioni s.r.l.
 Sede in:
 Viale Aleardo Aleardi, 1/D - 50124 Firenze, Italia
 Pec: costruzionided@pec.it



OGGETTO:
 PROGETTO DEFINITIVO DI UN IMPIANTO EOLICO COMPOSTO DA 6 AEROGENERATORI CON POTENZA COMPLESSIVA DI 36 MW, DENOMINATO "SU CASTEDDU", NEL COMUNE DI USSASSAI (NU) E OPERE CONNESSE NEI COMUNI DI USSASSAI (NU), SEUI (SU), ESTERZILI (SU) ED ESCALAPLANO (SU)

NOME ELABORATO:
INQUADRAMENTO SU ORTOFOTO

PROGETTO SVILUPPATO DA:
AGREENPOWER s.r.l.
 Sede legale: Via Serra, 44
 09038 Serramanna (SU) - ITALIA
 Email: info@agreenpower.it



GRUPPO DI LAVORO: Ing. Simone Abu Dott. Ing. Fabio Sanna Dott. Ing. Daniela Cabelli Arch. Roberta Sarra Ing. Danilo Marini Dott. Gianluca Fadda	COLLABORATORI: Vingegneri Ambiente Gestigio e Geofisica Srl Sema Srl Dott. Archeologo Matteo Tatti Dott. Geologo Luigi Saraco Dott. Naturalista Francesco Mascia Dott. Agronomo Vincenzo Gatti Ing. Federico Muscati Ing. Vincenzo Carboni	TIMBRO E FIRMA:
--	---	------------------------

SCALA: 1:25.000	CODICE ELABORATO: ELB.GE.01	TIPOLOGIA: IMPIANTO EOLICO	FASE PROGETTUALE: DEFINITIVO																
FORMATO: A0																			
<table border="1"> <tr> <td>Autore</td> <td>Disegnatore</td> <td>Verificatore</td> <td>Approvatore</td> </tr> <tr> <td></td> <td></td> <td></td> <td></td> </tr> <tr> <td>DATA:</td> <td>DATA:</td> <td>DATA:</td> <td>DATA:</td> </tr> <tr> <td></td> <td></td> <td></td> <td></td> </tr> </table>				Autore	Disegnatore	Verificatore	Approvatore					DATA:	DATA:	DATA:	DATA:				
Autore	Disegnatore	Verificatore	Approvatore																
DATA:	DATA:	DATA:	DATA:																