


**LEGENDA**

- Aerogeneratori
- Piazzola\_Definitiva
- Piazzola\_Costruzione
- Piazzola\_Blade
- Nuova\_Viabilita
- Ipotesi\_Area\_SSEU
- Cavidotto\_MT\_30kV
- Limiti\_Amministrativi\_Comunali

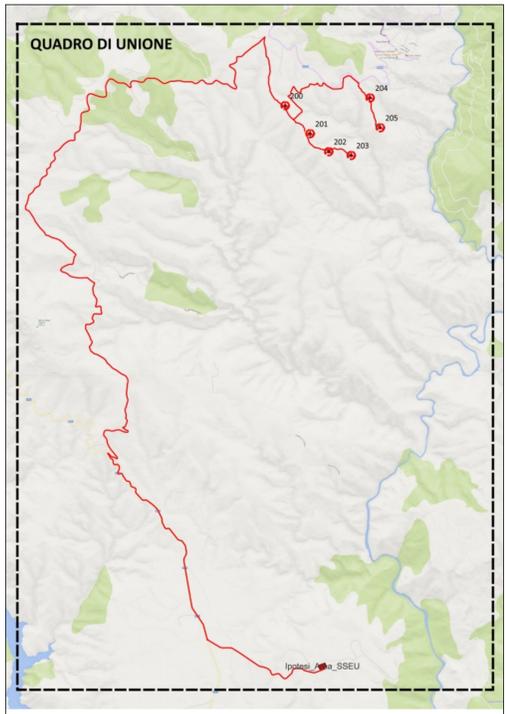

PROPRONTE:  
**D&D Costruzioni s.r.l.**  
 Sede in:  
 Viale Aleardo Aleardi, 1/D - 50124 Firenze, Italia  
 Rec: costruzioni@d&dpec.it



OGGETTO:  
 PROGETTO DEFINITIVO DI UN IMPIANTO EOLICO COMPOSTO DA 6 AEROGENERATORI CON POTENZA COMPLESSIVA DI 36 MW, DENOMINATO "SU CASTEDDU", NEL COMUNE DI USSASSAI (NU) E OPERE CONNESSE NEI COMUNI DI USSASSAI (NU), SEUI (SU), ESTERZILI (SU) ED ESCALAPLANO (SU)

NOME ELABORATO:  
 INQUADRAMENTO SU IGM 1:25.000

PROGETTO SVILUPPATO DA:  
**AGREENPOWER s.r.l.**  
 Sede legale: Via Serra, 44  
 09038 Serramanna (SU) - ITALIA  
 Email: info@agreenpower.it



<b>GRUPPO DI LAVORO:</b> Ing. Simone Abbi Dott. Ing. Davide Calabro Arch. Sabina Sanna Ing. Danilo Marra Dott. Gianluca Fadda	<b>COLLABORATORI:</b> Vareggiand Ambienti Geologica e Geologica S.r.l. Imp. S.r.l. Dott. Architetto Massimo Tatti Dott. Geologo Luigi Sanna Dott. Naturalista Francesco Manna Dott. Agronomo Vincenzo Sechi Ing. Federico Mura Ing. Vincenzo Carboni	<b>TIMBRO E FIRMA:</b>
--	--	------------------------

SCALA: 1:25.000	CODICE ELABORATO: ELB.GE.02	TIPOLOGIA: IMPIANTO EOLICO	FASE PROGETTUALE: DEFINITIVO
--------------------	--------------------------------	-------------------------------	---------------------------------

