


LEGENDA

- Ipotesi Area SSEU
- Cavidotto MT 30KV
- Limiti Amministrativi Comunali

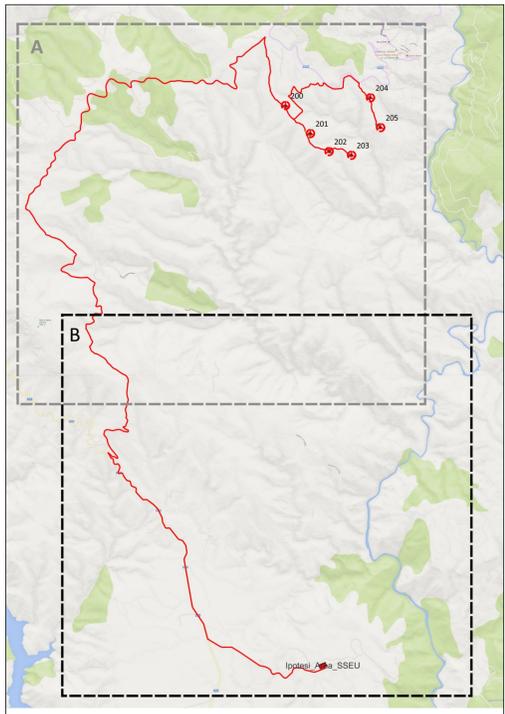

PROPONENTE:
D&D Costruzioni s.r.l.
 Sede in:
 Viale Aleardo Aleardi, 1/D - 50124 Firenze, Italia
 Pec: costruzionid@pec.it



OGGETTO:
 PROGETTO DEFINITIVO DI UN IMPIANTO EOLICO COMPOSTO DA 6 AEROGENERATORI CON POTENZA COMPLESSIVA DI 36 MW, DENOMINATO "SU CASTEDDU", NEL COMUNE DI USSASSAI (NU) E OPERE CONNESSE NEI COMUNI DI USSASSAI (NU), SEUI (SU), ESTERZILI (SU) ED ESCALAPLANO (SU)

NOME ELABORATO:
INQUADRAMENTO SU CTR 1:10.000

PROGETTO SVILUPPATO DA:
AGRENPPOWER s.r.l.
 Sede legale: Via Serra, 44
 09038 Santamaria (SU) - ITALIA
 Email: info@agrenpower.it



GRUPPO DI LAVORO: Ing. Simone Abu Dott. Ing. Fabio Sgru Dott. Ing. Daniela Cabadu Arch. Roberta Sarra Ing. Danilo Maras Dott. Gianluca Fadda	COLLABORATORI: Venezianopoli Ambiente Geologia e Geofisica Srl Inra Srl Dott. Archeologo Matteo Tatti Dott. Geologo Luigi Seneca Dott. Naturalista Francesco Macca Dott. Agrotecnico Vincenzo Gada Ing. Federico Micali Ing. Vincenzo Carboni	TIMBRE E FIRMA:

SCALA: 1:10.000	CODICE ELABORATO EL.B.GE.03b	TIPOLOGIA IMPIANTO EOLICO	FASE PROGETTUALE DEFINITIVO
FORMATO: A0			

