

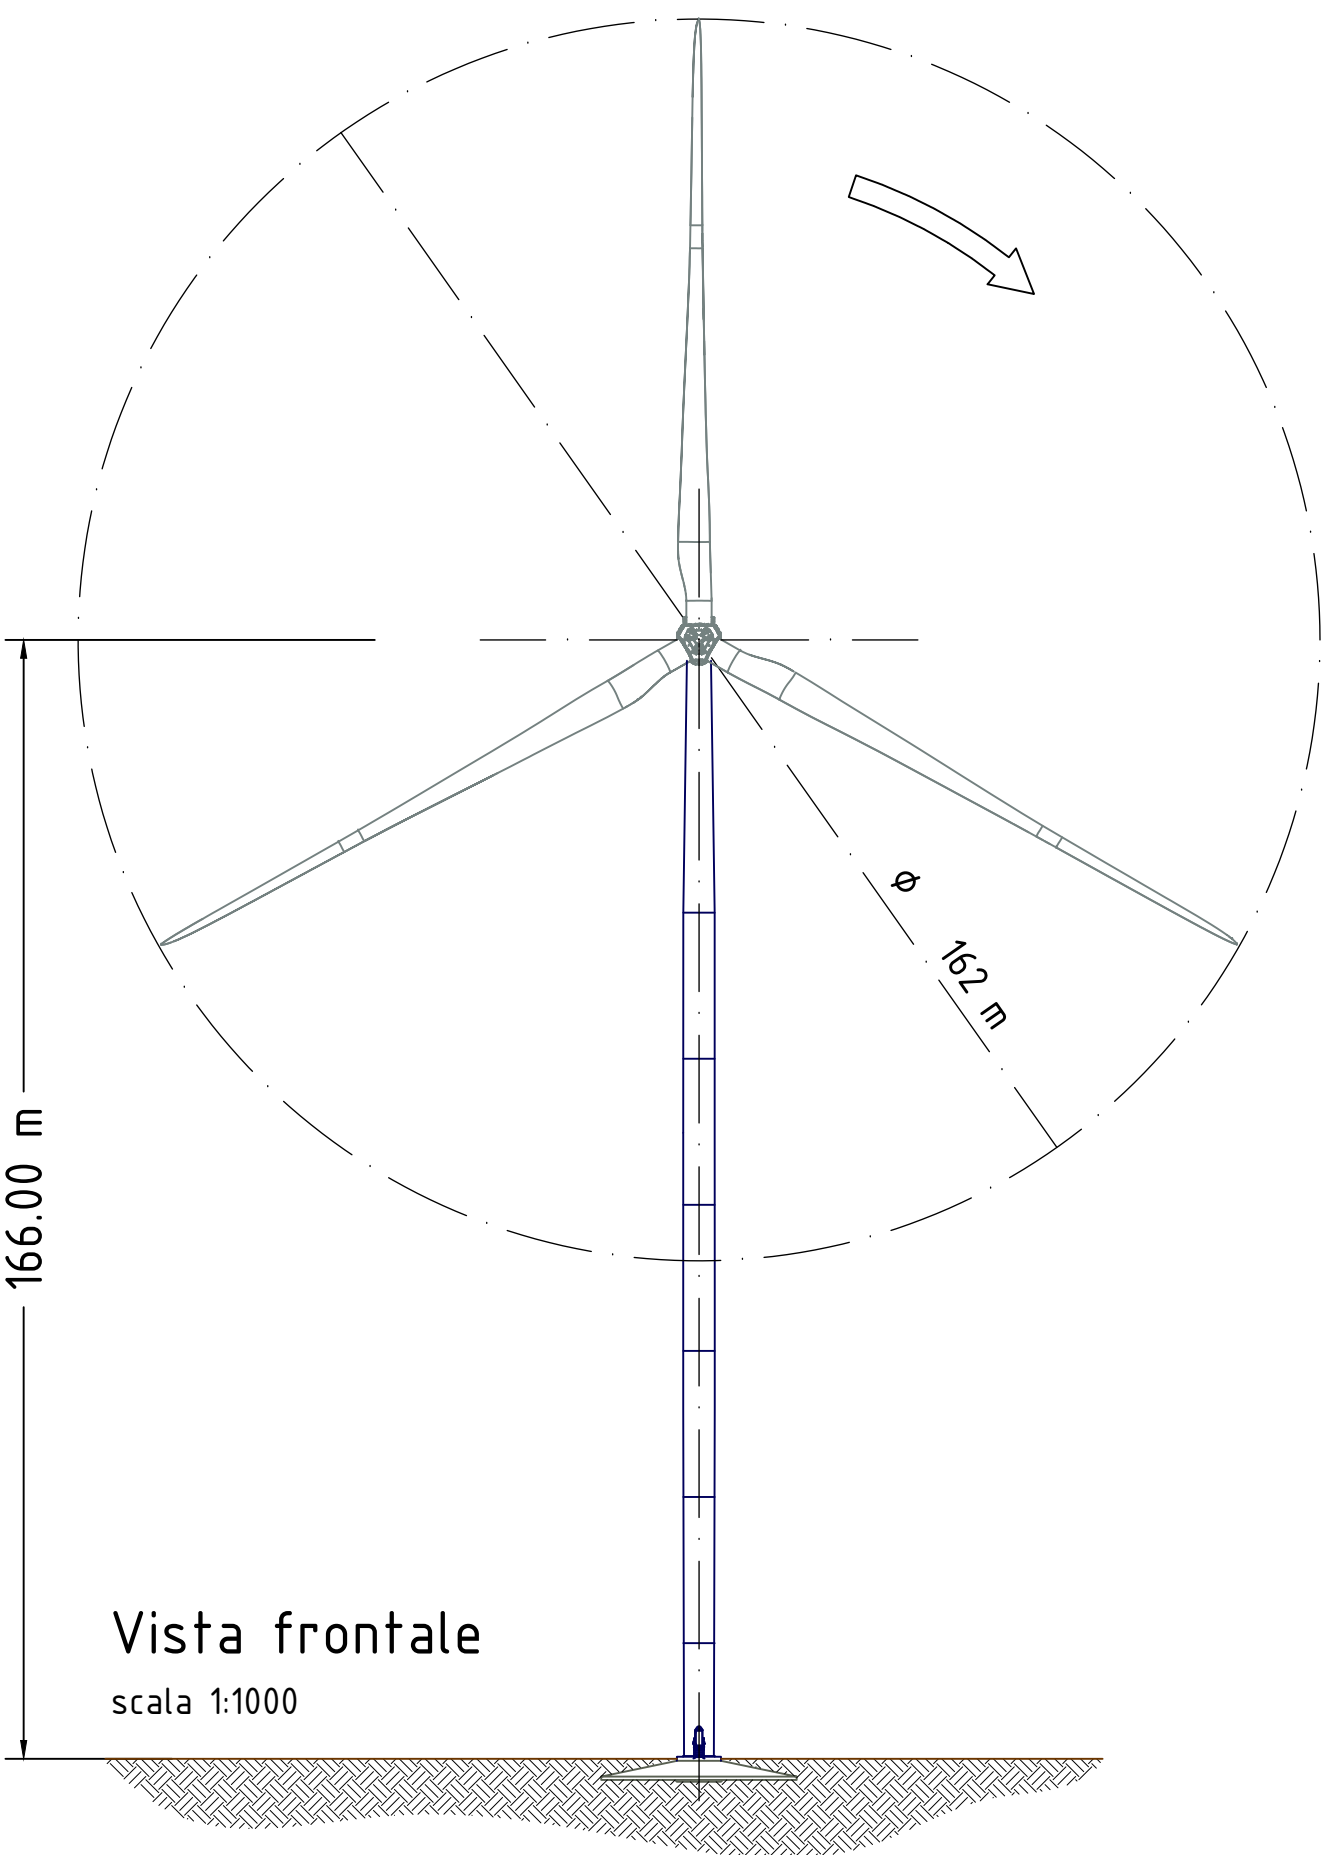




Vestas - V162-6.0MW 162m

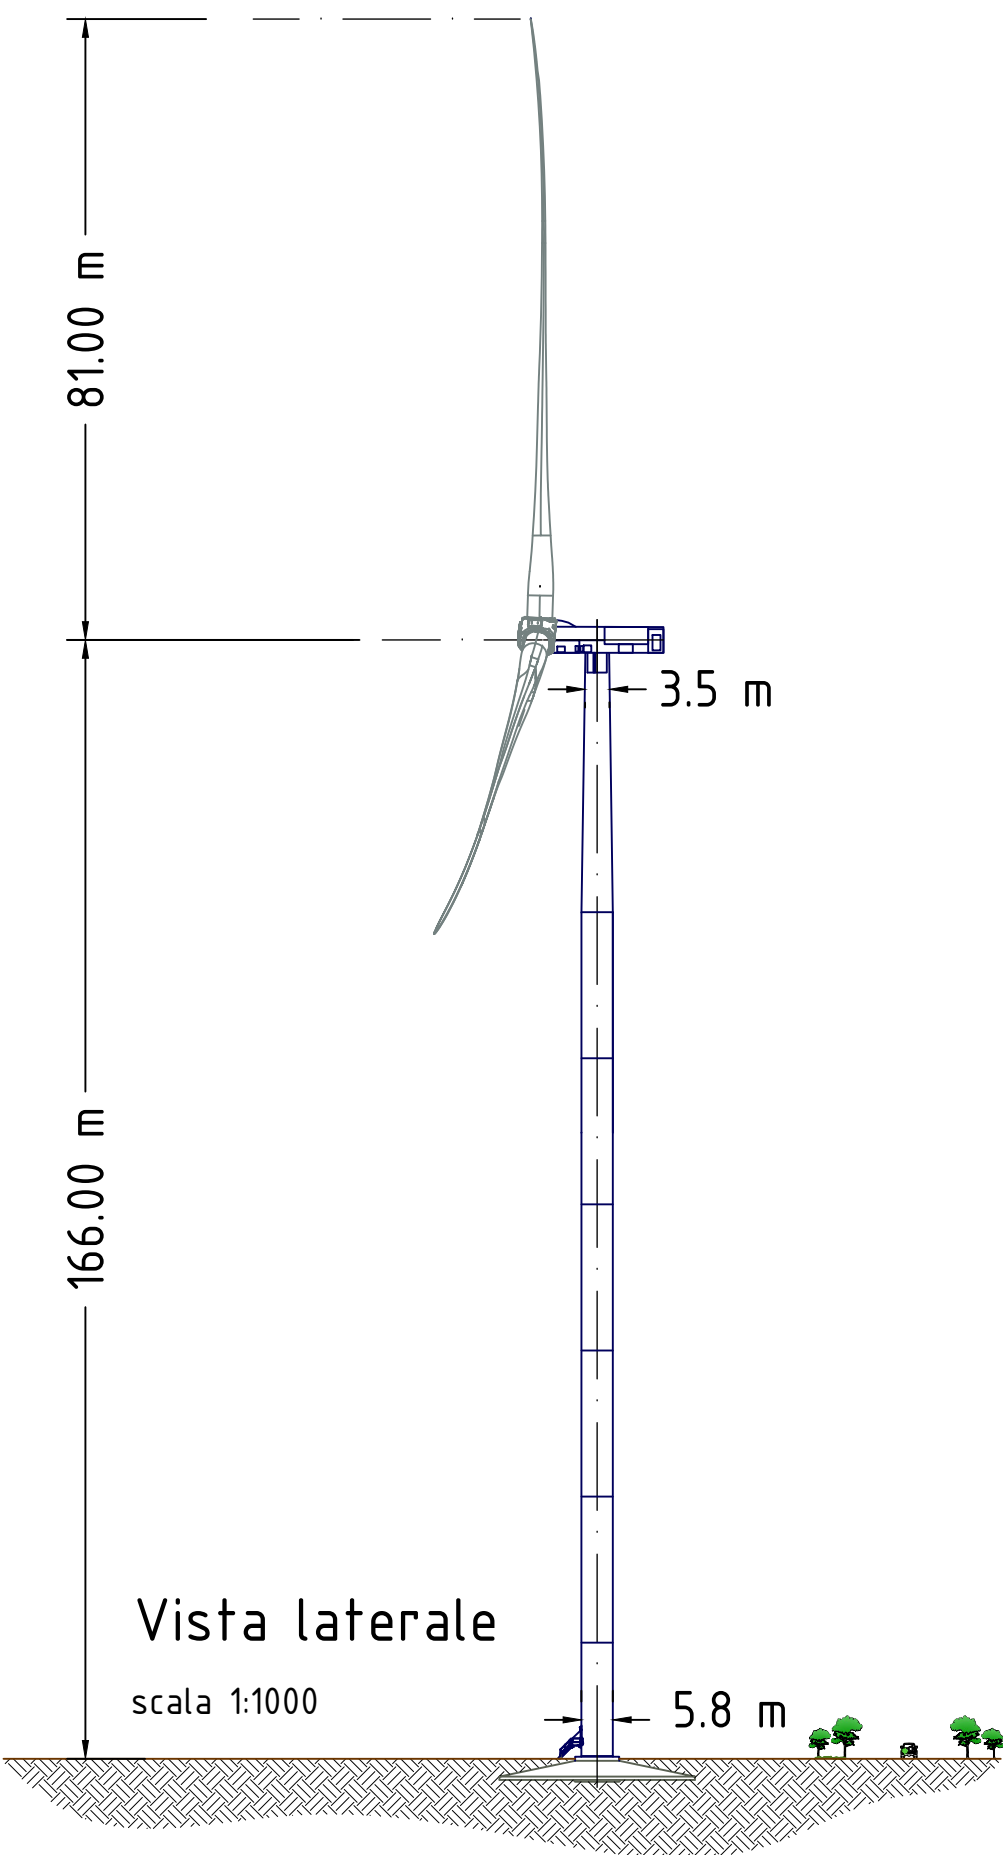

Dettaglio Rotore Vista laterale
scala 1:200

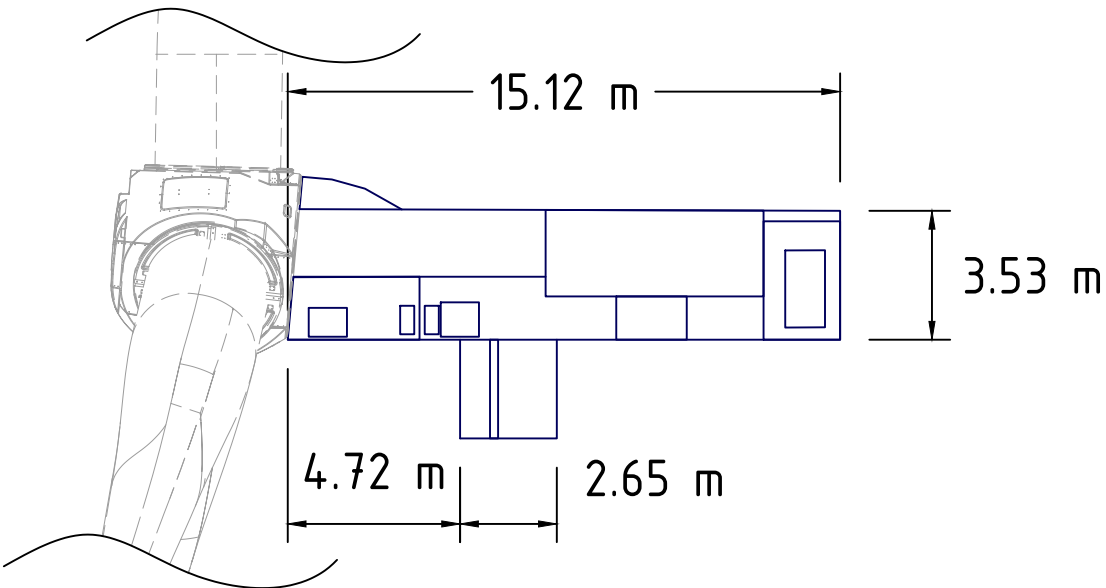

Dettaglio Rotore Vista frontale
scala 1:200

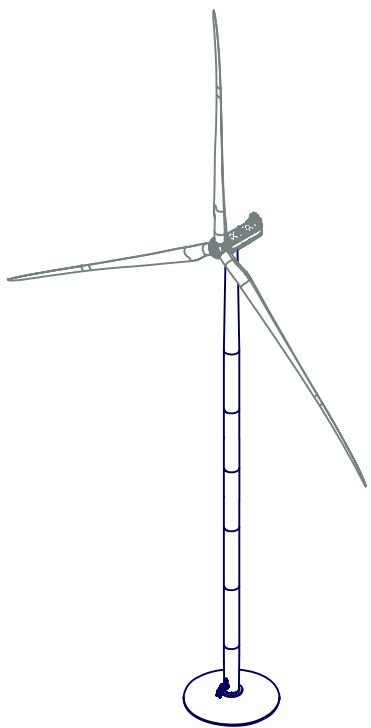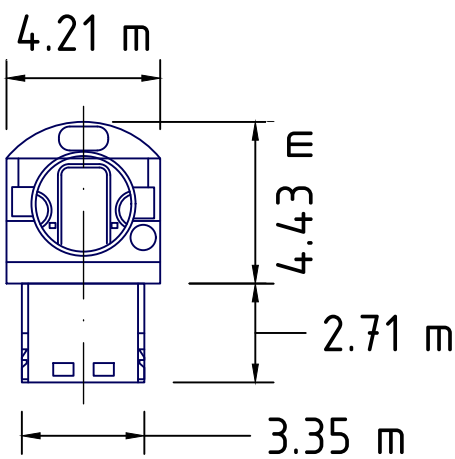

PROPONENTE:
D&D Costruzioni s.r.l.
Sede in:
Viale Aleardo Aleardi, 1/D - 50124 Firenze, Italia
Pec: costruzionided@pec.it



PROVINCIA DI
NUORO



PROVINCIA
DEL SUD
SARDEGNA



COMUNE DI
USSASSAI



COMUNE DI
SEUI



COMUNE DI
ESCALAPLANO



COMUNE DI
ESTERZILI



REGIONE
AUTONOMA DELLA
SARDEGNA

OGGETTO:
PROGETTO DEFINITIVO DI UN IMPIANTO EOLICO COMPOSTO DA 6 AEROGENERATORI CON
POTENZA COMPLESSIVA DI 36 MW, DENOMINATO "SU CASTEDDU", NEL COMUNE DI USSASSAI (NU) E
OPERE CONNESSE NEI COMUNI DI USSASSAI (NU), SEUI (SU), ESTERZILI (SU) ED ESCALAPLANO (SU)

NOME ELABORATO:

VISTA LATERALE E FRONTALE AEROGENERATORE

PROGETTO SVILUPPATO DA:
AGREENPOWER s.r.l.
Sede legale: Via Serra, 44
09038 Serramanna (SU) - ITALIA
Email: info@agreenpower.it



GRUPPO DI LAVORO:

Ing. Simone Abis
Dott. Ing. Fabio Sirigu
Dott. Ing. Daniele Cabiddu
Arch. Roberta Sanna
Ing. Danilo Marras
Dott. Gianluca Fadda

COLLABORATORI:

Vamirgeoind Ambiente Geologia e
Geofisica Srl
bmp Srl
Dott. Archeologo Matteo Tatti
Dott. Geologo Luigi Sanciù
Dott. Naturalista Francesco Mascia
Dott. Agronomo Vincenzo Sechi
Ing. Federico Miscali
Ing. Vincenzo Carboni

TIMBRO E FIRMA:

SCALA:	CODICE ELABORATO	TIPOLOGIA	FASE PROGETTUALE		
Varie	ELB.PC.02	IMPIANTO EOLICO	DEFINITIVO		
FORMATO:					
A1					
3					
2					
1					
0					
REV.	Prima emissione	Marzo 2024	Agreenpower	Agreenpower	Agreenpower
	DESCRIZIONE	DATA	REDATTO	CONTROLLATO	APPROVATO

Il presente documento è di proprietà di Agreenpower S.r.l. che ne tutelerà i diritti a termine di legge.