Scavo: 0.00
Rilevato: 14.75




## Sez. B

Progr.= 0.00

Scavo: 0.00
Rilevato: 53.13

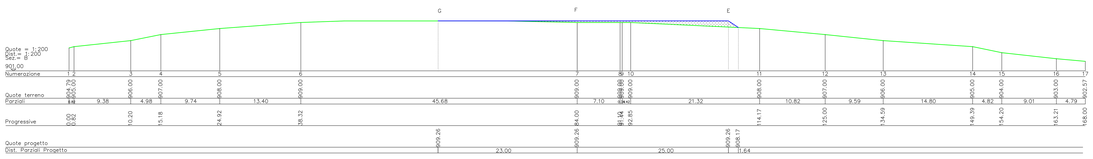


## Sez. E

Progr.= 0.00




PIAZZOLA 202

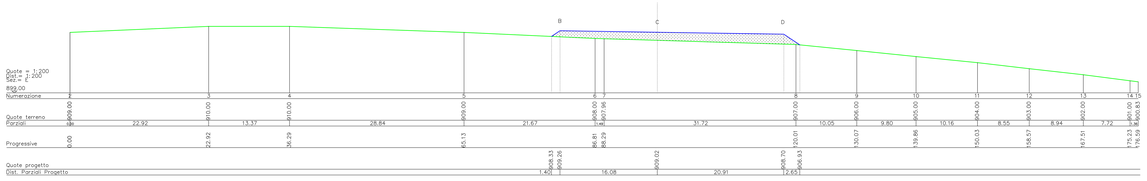Scavo: 0.00
Rilevato: 50.81




## Sez. C

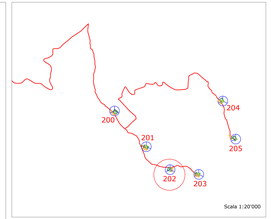Progr.= 0.00

Scavo: 0.00
Rilevato: 16.40

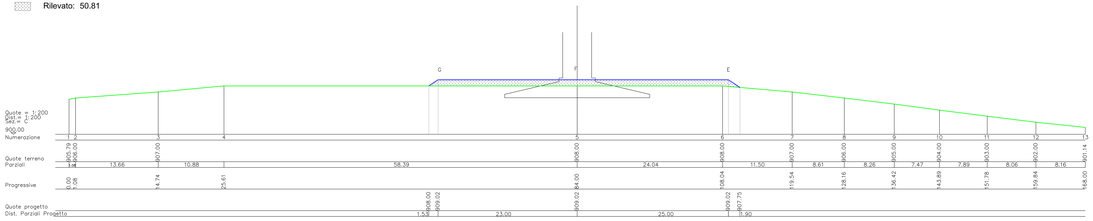


## Sez. F

Progr.= 0.00

Scavo: 0.00
Rilevato: 43.98

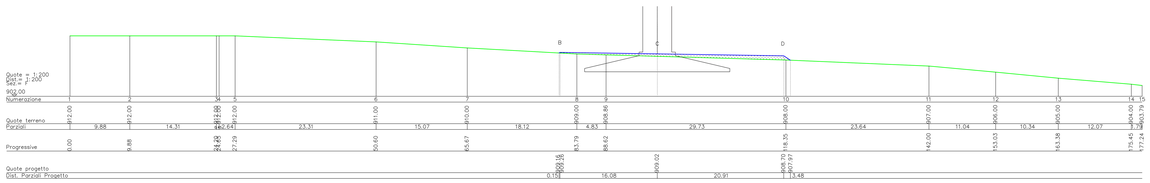


## Sez. D

Progr.= 0.00

Scavo: 0.22
Rilevato: 11.71

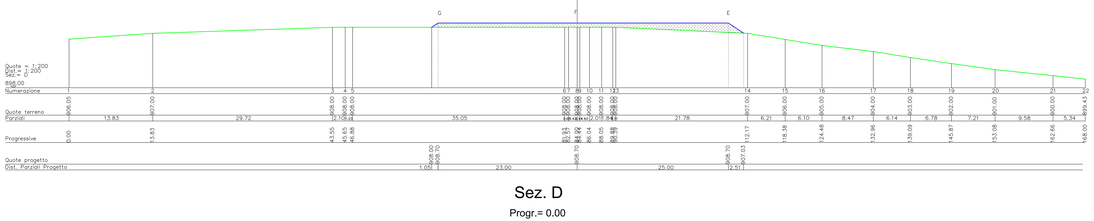


## Sez. G

Progr.= 0.00

PROPONENTE:
D&D Costruzioni s.r.l.
Sede in:
Viale Alvardo Alvardi, 1/D - 50124 Firenze, Italia
Pec: costruzionidedd@pec.it

PROVINCIA DI NUORO | PROVINCIA DEL SUD SARDEGNA | COMUNE DI USSASAI | COMUNE DI SEUI | COMUNE DI ESCALAPLANO | COMUNE DI ESTERZILI | REGIONE AUTONOMA DELLA SARDEGNA

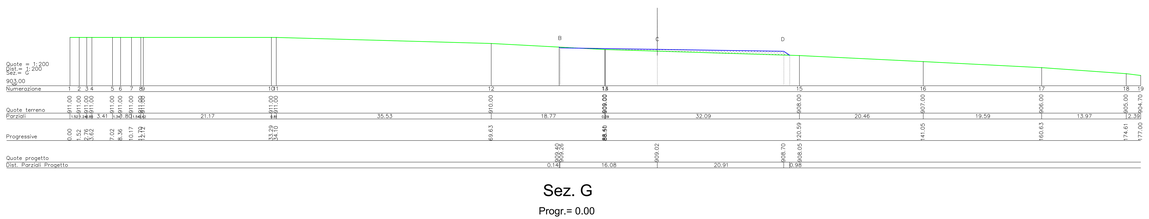OGGETTO:
PROGETTO DEFINITIVO DI UN IMPIANTO EOLICO COMPOSTO DA 6 AEROGENERATORI CON POTENZA COMPLESSIVA DI 36 MW, DENOMINATO "SU CASTEDDU", NEL COMUNE DI USSASAI (NU) E OPERE CONNESSE NEI COMUNI DI USSASAI (NU), SEUI (SU), ESTERZILI (SU) ED ESCALAPLANO (SU)

NOME ELABORATO:
SEZIONI PIAZZOLA DEFINITIVA

PROGETTO SVILUPPATO DA:
AGREENPOWER s.r.l.
Sede legale: Via Roma, 49
09038 Serrenti (SU) - ITALIA
Email: info@agreenpower.it

GRUPPO DI LAVORO:
Ing. Simone Alba
Ing. Ing. Giuseppe Frigo
Arch. Ing. Daniele Cabiddu
Arch. Roberta Ganau
Geom. Luca Melis
Dott. Gianluca Sulas

COLLABORATORI:
Hydrogeotech Ambiente Geologia e Idrogeologia s.r.l.
Dott. Archeologo Martino Tatti
Dott. Archeologo Luca Pulina
Dott. Naturalista Vincenzo Ollaeca
Dott. Agronomo Marco Jacchi
Ing. Federico Micali
Ing. Giovanni Carboni

TIMBRO E FIRMA:
Dott. Ing. SIMONE ATZ
ORDINE DEGLI INGEGNERI DELLA PROVINCIA DI CAGLIARI
N. 3456
Settore A+B+C+D+E+F+G+H

Firmato digitalmente da paolo brunciaski
CN = brunciaski paolo
O = Ordine degli Ingegneri della Provincia di Cagliari
C = IT
Valido dal 05/07/2023 al 05/07/2024
Certificato rilasciato da Actalis S.p.A./03358520967

| SCALA: 1:200 | CODICE ELABORATO: ELB.PC.04_INTGEOOL | TIPOLOGIA: IMPIANTO EOLICO | FASE PROGETTUALE: DEFINITIVO |
|---|---|---|---|

| COMMESSA: NO | | | | | |
|---|---|---|---|---|---|
| 0 | | | | | |
| 1 | | | | | |
| 2 | | | | | |
| REV. | DESCRIZIONE REVISIONE | DATA | DISEGNATO | VERIFICATO | APPROVATO |

Il presente documento è di proprietà di AGREENPOWER s.r.l. e non può essere copiato o diffuso