Scavo: 0.00
Rilevato: 64.94

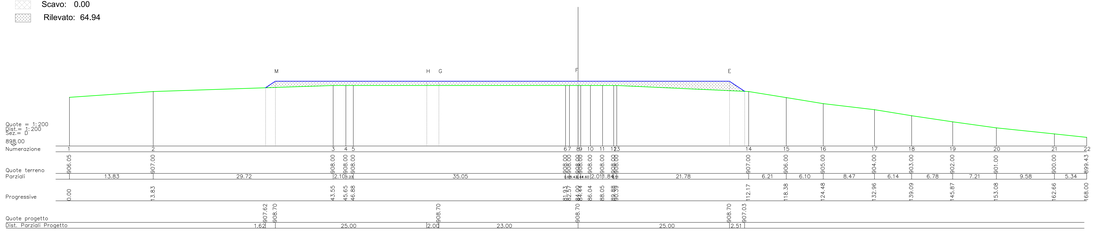

Sez. D

Progr.= 0.00

Scavo: 0.00
Rilevato: 25.07

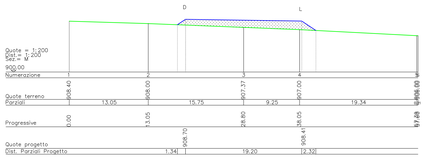

Sez. M

Progr.= 0.00

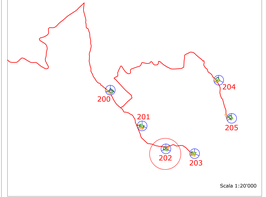

PIAZZOLA 202

Scavo: 0.00
Rilevato: 134.59

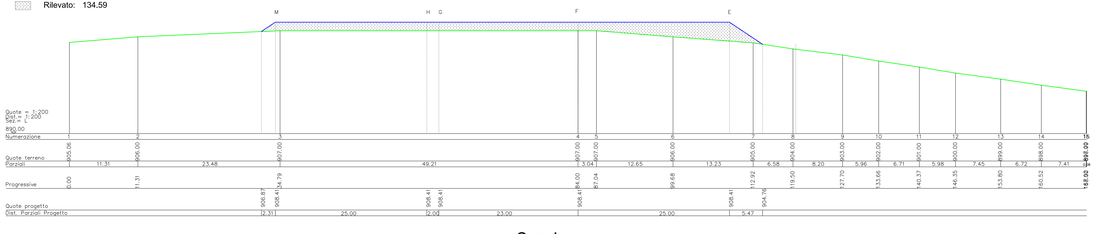

Sez. L

Progr.= 0.00

Scavo: 0.00
Rilevato: 55.19

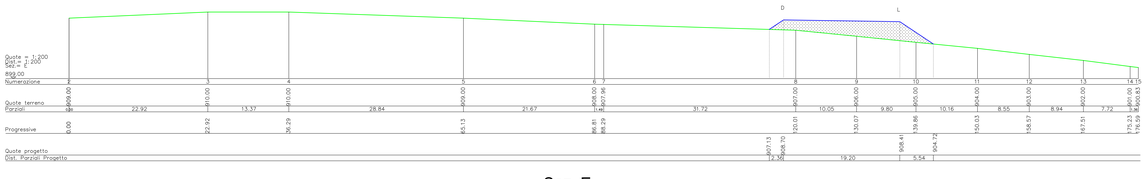

Sez. E

Progr.= 0.00

PROPONENTE:
D&D Costruzioni s.r.l.
Sede in:
Viale Alvardo Alvardi, 1/D - 50124 Firenze, Italia
Pec: costruzionidnd@pec.it

PROVINCIA DI NUORO | PROVINCIA DEL SUD SARDEGNA | COMUNE DI USSASSAI | COMUNE DI SELE | COMUNE DI ESCALAPLANO | COMUNE DI ESTERZILI | REGIONE AUTONOMA DELLA SARDEGNA

OGGETTO:
PROGETTO DEFINITIVO DI UN IMPIANTO EOLICO COMPOSTO DA 6 AEROGENERATORI CON POTENZA COMPLESSIVA DI 36 MW, DENOMINATO "SU CASTEDDU", NEL COMUNE DI USSASSAI (NU) E OPERE CONNESSE NEI COMUNI DI USSASSAI (NU), SELE (SU), ESTERZILI (SU) ED ESCALAPLANO (SU)

NOME ELABORATO:
SEZIONI PIAZZOLA BLADE

PROGETTO SVILUPPATO DA:
AGREENPOWER s.r.l.
Sede legale: Via Serra, 44
09038 Serrenpenna (SU) - ITALIA
Email: info@agreenpower.it

GRUPPO DI LAVORO:
Ing. Simone Atzeni
Ing. Luca Carta Fogu
Ing. Giovanni Battista Cocco
Ing. Roberta Sanna
Ing. Ivan Sanna
Dott. Gianluca Farina

COLLABORATORI:
Geologo/geol Ambiente Geologia e Geofisica S.r.l.
Dott. Geologo Fabio Pinna
Dott. Archeologo Martino Tatti
Dott. Agronomo Marco Ligas
Dott. Naturalista Francesco Alberto Giunchi - Dott. Gianluca Sanna
Ing. Federico Micciché
Ing. Giovanna Usai

TIMBRO E FIRMA:
Firmato digitalmente da
paolo brancaleoni
CN = brancaleoni paolo
O = Ordine degli Ingegneri della Provincia di Cagliari
C = IT
Firmato digitalmente da
CN = Simone Atzeni
O = Ordine degli Ingegneri della Provincia di Cagliari
C = IT

SCALA: 1:200	CODICE ELABORATO	TIPOLOGIA	FASE PROGETTUALE
FORMATO: A0	ELB.PC.04_WT0202DE	IMPIANTO EOLICO	DEFINITIVO

REV.	DATA	DESCRIZIONE	REDATTO	VERIFICATO	VALIDATO	APPROVATO
0						
1						
Il presente documento è proprietà di AGREENPOWER s.r.l. Non può essere ceduto, copiato o riprodotto in tutto o in parte senza autorizzazione scritta.