Scavo: 106.46
Rilevato: 0.00




## Sez. B

Progr.= 0.00

Scavo: 36.34
Rilevato: 10.84

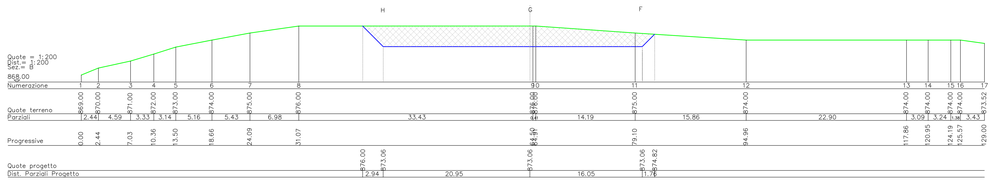


## Sez. F

Progr.= 0.00




Scavo: 35.66
Rilevato: 0.00

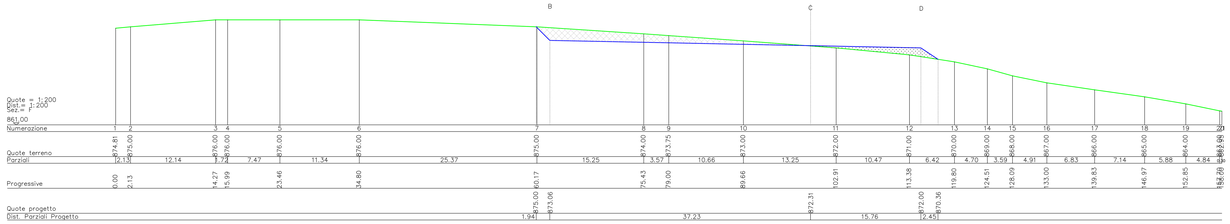


## Sez. C

Progr.= 0.00

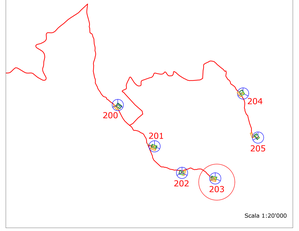Scavo: 85.85
Rilevato: 4.59

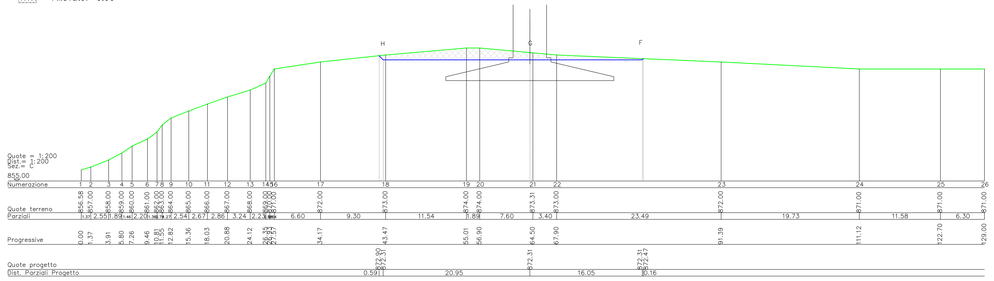


## Sez. G

Progr.= 0.00

PIAZZOLA 203

Scavo: 0.00
Rilevato: 41.58

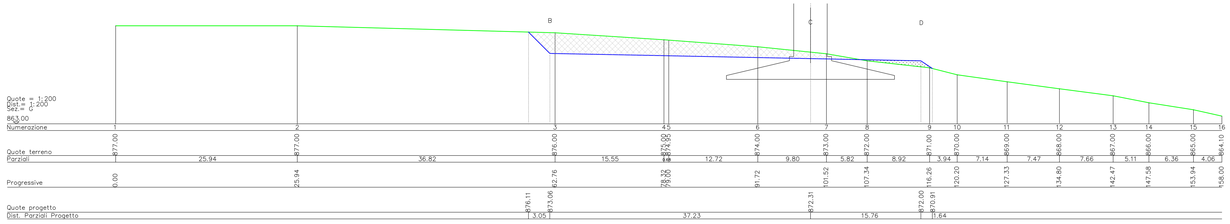


## Sez. D

Progr.= 0.00

Scavo: 101.90
Rilevato: 7.30

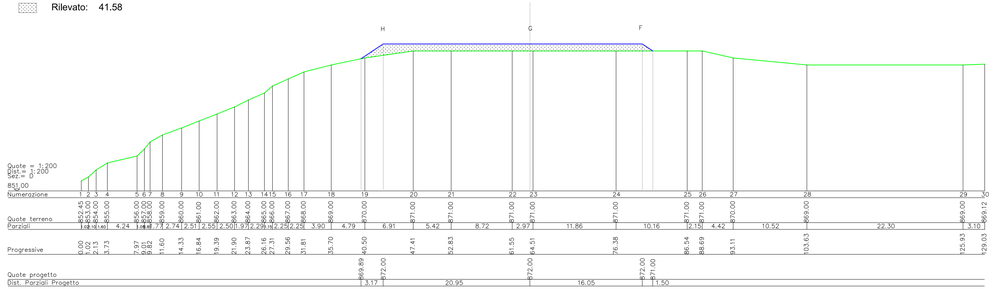


## Sez. H

Progr.= 0.00

PROPONENTE:
D&D Costruzioni s.r.l.
Sede in:
Viale Aleardo Aleardi, 1/D - 50124 Firenze, Italia
Pec: costruzionidd@pec.it

PROVINCIA DI NUORO | PROVINCIA DEL SUD SARDEGNA | COMUNE DI USSASAI | COMUNE DI SEUI | COMUNE DI ESCALAPLANO | COMUNE DI ESTERZILI | REGIONE AUTONOMA DELLA SARDEGNA

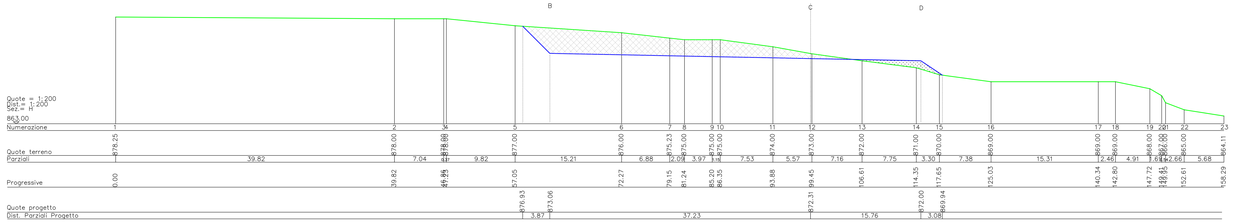OGGETTO:
PROGETTO DEFINITIVO DI UN IMPIANTO EOLICO COMPOSTO DA 6 AEROGENERATORI CON POTENZA COMPLESSIVA DI 36 MW, DENOMINATO "SU CASTEDDU", NEL COMUNE DI USSASSAI (NU) E OPERE CONNESSE NEI COMUNI DI USSASSAI (NU), SEUI (SU), ESTERZILI (SU) ED ESCALAPLANO (SU)

NOME ELABORATO:
SEZIONI PIAZZOLA DEFINITIVA

PROGETTO SVILUPPATO DA:
AGREENPOWER s.r.l.
Sede legale: Via Serra, 44
09038 Serramanna (SU) - ITALIA
Email: info@agreenpower.it

GRUPPO DI LAVORO:
Ing. Simone Allò
Dott. Ing. Fabio Ungu
Dott. Ing. Daniele Cabiddu
Dott. Ing. Giuseppe Frau
Ing. Danilo Marras
Dott. Gianluca Taddeo

COLLABORATORI:
Geologorand Ambiente Geologia e Geofisica S.r.l.
Dott. Geologo Rodrigo Nieto Tolli
Dott. Geologo Luigi Sanna
Dott. Naturalista Francesco Maria Sanna Passino Francesco Sechi
Ing. Federico Marcelli
Ing. Vincenzo Carboni

TIMBRI E FIRMA:
Dott. Ing. SIMONE ALLÒ
ORDINE DEGLI INGEGNERI DELLA PROVINCIA DI CAGLIARI
Dott. Ing. DANIELE ABIS
ORDINE DEGLI INGEGNERI DELLA PROVINCIA DI CAGLIARI
Ordine degli Ingegneri della Provincia Cagliari
Ing. Danilo Marras
27.03.2024 (ord.015; Def7-15) Iscr.

Firmato digitalmente da
**paolo bruccoleri**
CN = bruccoleri paolo
O = Ordine degli Ingegneri della Provincia di Cagliari
C = IT

| SCALA: 1:200 | CODICE ELABORATO: | TIPOLOGIA | FASE PROGETTUALE |
|---|---|---|---|
| FORMATO: A0 | ELB.PC.04_INTG203G | IMPIANTO EOLICO | DEFINITIVO |

| REV. | DESCRIZIONE | DATA | DISEGNO | VERIFICATO | APPROVATO |
|---|---|---|---|---|---|
| 0 | Prima emissione | 04.24 | AGR-ITA | AGREENPOWER | AGREENPOWER |

Il presente documento è di proprietà di Agreenpower S.r.l. che ne tutela i diritti a norma di legge