Scavo: 22.32
Rilevato: 52.93

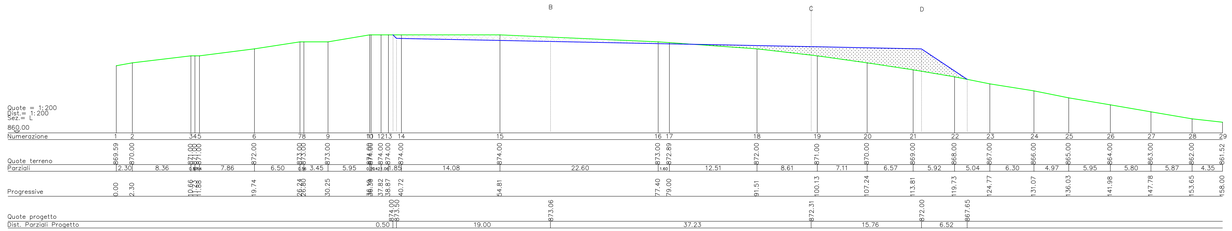

Sez. L

Progr.= 0.00

Scavo: 27.93
Rilevato: 0.00

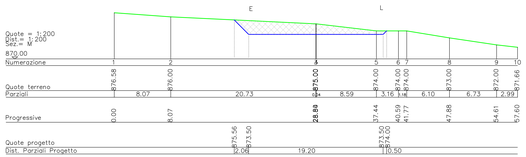

Sez. M

Progr.= 0.00

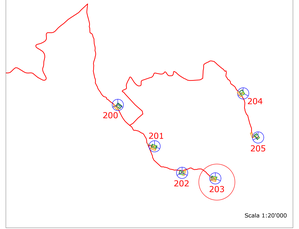

PIAZZOLA 203

Scavo: 67.34
Rilevato: 11.29

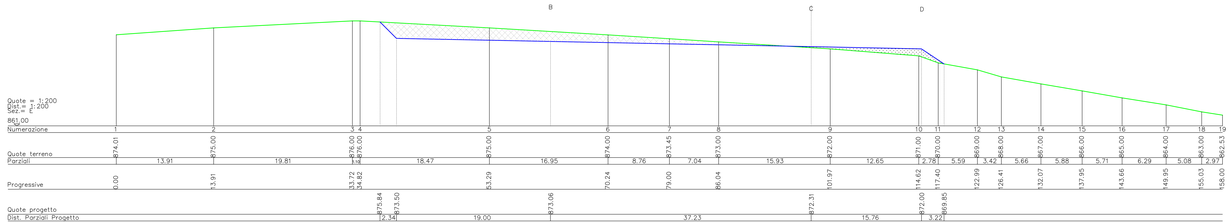

Sez. E

Progr.= 0.00

Scavo: 0.00
Rilevato: 48.06

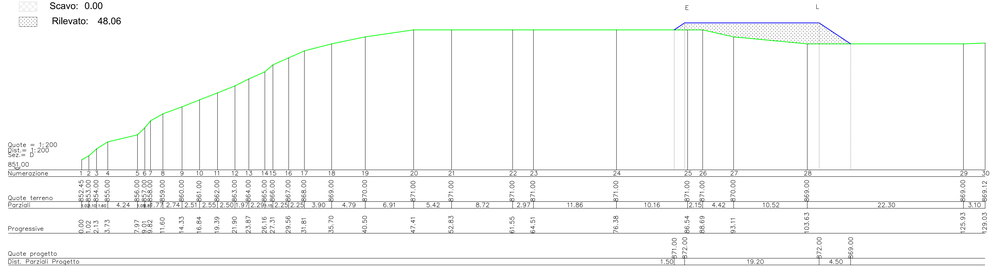

Sez. D

Progr.= 0.00

PROPONENTE:
D&D Costruzioni s.r.l.
Sede in:
Viale Aleardo Aleardi, 1/D - 50124 Firenze, Italia
Pec: costruzionided@pec.it

PROVINCIA DI NUORO | PROVINCIA DELL'OLIS SARDEGNA | COMUNE DI USSASSAI | COMUNE DI SEUI | COMUNE DI ESCALAPLANO | COMUNE DI ESTRERZILI | REGIONE AUTONOMA DELLA SARDEGNA

OGGETTO:
PROGETTO DEFINITIVO DI UN IMPIANTO EOLICO COMPOSTO DA 6 AEROGENERATORI CON POTENZA COMPLESSIVA DI 36 MW, DENOMINATO "SU CASTEDDU", NEL COMUNE DI USSASSAI (NU) E OPERE CONNESSE NEI COMUNI DI USSASSAI (NU), SEUI (SU), ESTRERZILI (SU) ED ESCALAPLANO (SU)

NOME ELABORATO:
SEZIONI PIAZZOLA BLADE

PROGETTO SVILUPPATO DA:
AGREENPOWER s.r.l.
Sede legale: Via Serra, 44
09038 Serramanna (SU) - ITALIA
Email: info@agreenpower.it

GRUPPO DI LAVORO:
Ing. Simone Albo
Dott. Ing. Fabio Grigi
Dott. Ing. Daniele Cabiddu
Dott. Geologo Luca Ladu
Ing. Danilo Marras
Dott. Gianluca Taddu

COLLABORATORI:
Aerogeneral Ambiente Geologia e Ingegneria S.r.l.
Stop S.r.l.
Dott. Geologo Matteo Tatti
Dott. Geologo Luigi Sanna
Dott. Archeologo Giuseppe Mastio
Dott. Agronomo Vincenzo Sechi
Ing. Giuseppe Frau
Ing. Vincenzo Carboni

TIMBRO E FIRMA:
Ordine degli Ingegneri della Provincia di Cagliari
Ing. Paolo Brucciani
N. 3236 Dott. Ing. ORDINE ASSI

Firmato digitalmente da paolo brucciani
CN = brucciani paolo
O = Ordine degli Ingegneri della Provincia di Cagliari
C = IT

Firmato digitalmente da: Ordine degli Ingegneri della Provincia di Cagliari
Organizzazione: 2.5.4.97=VATIT-92005370927
Data: 2024.04.16 09:45:00 +02'00'

SCALA: 1:200	CODICE ELABORATO:	TIPOLOGIA:	FASE PROGETTUALE:
FORMATO: A1	EL8.PC.04_SEZ0203d	IMPIANTO EOLICO	DEFINITIVO

REV.	DESCRIZIONE	DATA	REDATTO	CONTROLLATO	APPROVATO
0	PRIMA EMISSIONE	16.04.2024	ING.SP.	NEGRONIANNI	NEGRONIANNI
1					
2					
3					
4					

Copyright Documento di A.greenpower S.r.l. (P.IVA 01160840952) All rights reserved