


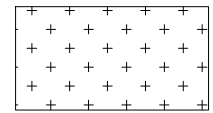

Scavo: 0.23



Rilevato: 0.25


Quote = 1:100  
Dist. = 1:100  
Sez. = S1

872.00

Numerazione	1	2	3	4	5	6	7
Quote terreno Parziali	877.88	877.75	877.50	877.32	877.25	877.00	876.90
Progressive	0.00	2.28	4.87	7.50	8.50	11.75	15.00
Quote progetto			877.51	877.32	877.32	877.11	
Dist. Parziali Progetto			0.20	2.50	2.50	10.31	

## Sez. S1


Progr. = 0.00

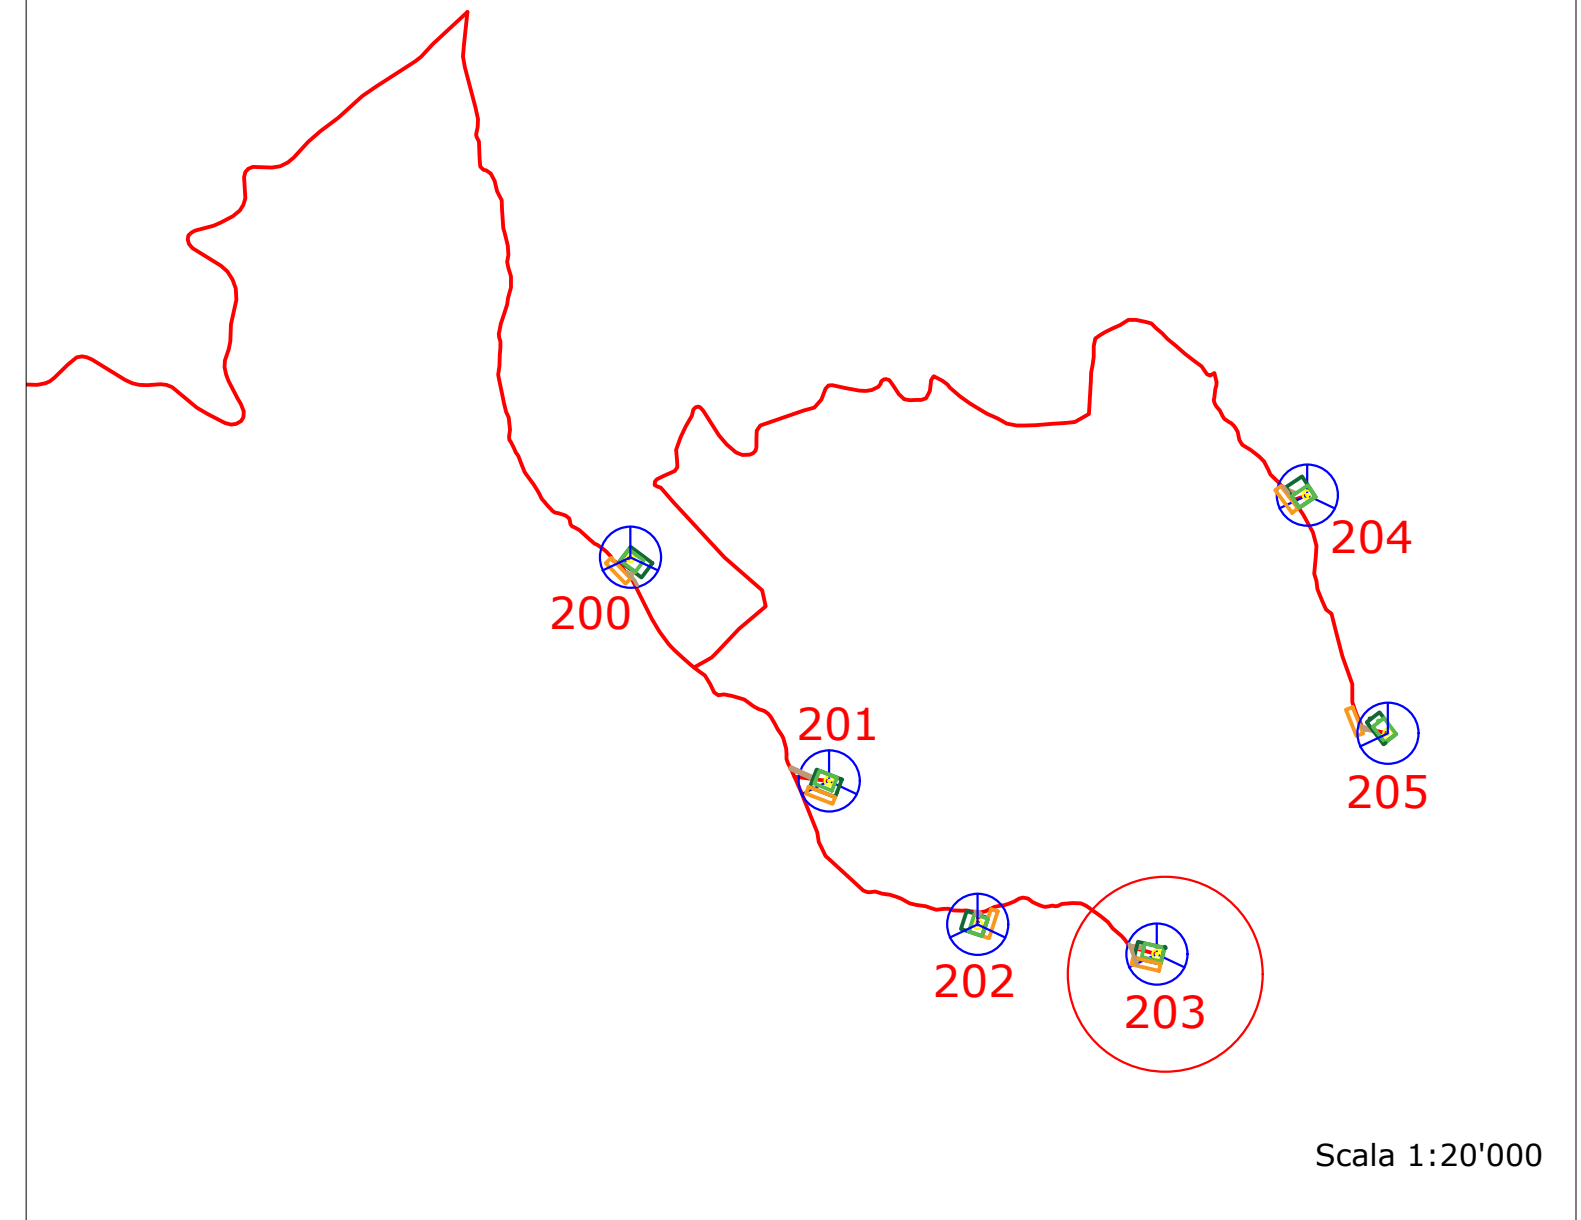

## PIAZZOLA 203



Scavo: 29.35

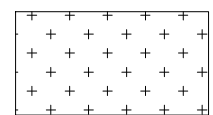

Rilevato: 0.00

Quote = 1:100  
Dist. = 1:100  
Sez. = S2

872.00

Numerazione	1	2	3	4	5	6
Quote terreno Parziali	876.75	876.75	876.54	876.50	876.25	876.10
Progressive	0.00	1.67	7.50	8.73	12.60	15.00
Quote progetto		876.75	873.06	873.06	873.06	876.22
Dist. Parziali Progetto		3.69	2.50	2.50	3.16	

## Sez. S2

Progr. = 0.00

PROPONENTE:  
**D&D Costruzioni s.r.l.**

Sede in:  
Viale Aleardo Aleardi, 1/D - 50124 Firenze, Italia  
Pec: costruzionided@pec.it



PROVINCIA DI NUORO



PROVINCIA DEL SUD SARDEGNA



COMUNE DI USSASSAI



COMUNE DI SEUI



COMUNE DI ESCALAPLANO



COMUNE DI ESTERZILI



REGIONE AUTONOMA DELLA SARDEGNA

OGGETTO:  
PROGETTO DEFINITIVO DI UN IMPIANTO EOLICO COMPOSTO DA 6 AEROGENERATORI CON POTENZA COMPLESSIVA DI 36 MW, DENOMINATO "SU CASTEDDU", NEL COMUNE DI USSASSAI (NU) E OPERE CONNESSE NEI COMUNI DI USSASSAI (NU), SEUI (SU), ESTERZILI (SU) ED ESCALAPLANO (SU)

NOME ELABORATO:

SEZIONI STRADALI

PROGETTO SVILUPPATO DA:  
**AGREENPOWER s.r.l.**  
Sede legale: Via Serra, 44  
09038 Serramanna (SU) - ITALIA  
Email: info@agreenpower.it



GRUPPO DI LAVORO:

Ing. Simone Abis  
Dott. Ing. Fabio Sirigu  
Dott. Ing. Daniele Cabiddu  
Arch. Roberta Sanna  
Ing. Danilo Marras  
Dott. Gianluca Fadda

COLLABORATORI:

Vamirgeind Ambiente Geologia e Geofisica Srl  
bmp Srl  
Dott. Archeologo Matteo Tatti  
Dott. Geologo Luigi Sanci  
Dott. Naturalista Francesco Mascia  
Dott. Agronomo Vincenzo Sechi  
Ing. Federico Miscali  
Ing. Vincenzo Carboni

TIMBRO E FIRMA:

SCALA: 1:100	CODICE ELABORATO ELB.PC.04_WTG203e	TIPOLOGIA IMPIANTO EOLICO	FASE PROGETTUALE DEFINITIVO
FORMATO: A2			
3			
2			
1			
0			
REV.	DESCRIZIONE	DATA	REDAZIONE / APPROVATO
	Prima emissione	Marzo 2024	bmp Srl / Agreenpower
			CONTROLLATO / APPROVATO

Il presente documento è di proprietà di Agreenpower S.r.l. che ne tutelerà i diritti a termine di legge.