Scavo: 0.00
Rilevato: 191.17

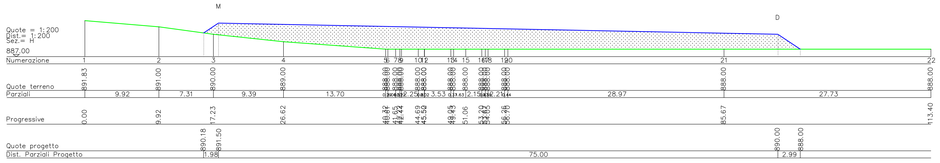

Sez. H

Progr.= 0.00

Scavo: 17.42
Rilevato: 9.29

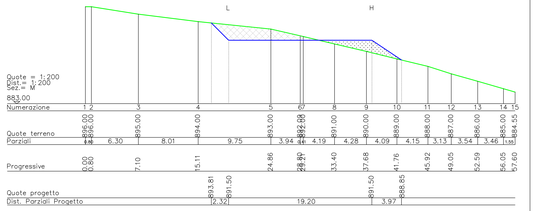

Sez. M

Progr.= 0.00

Scavo: 36.95
Rilevato: 10.61

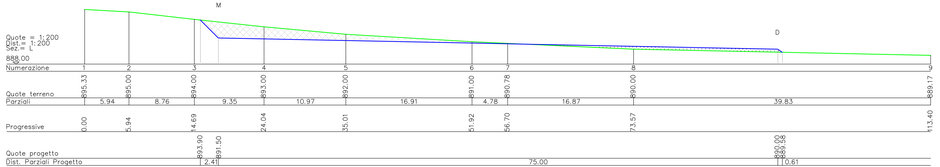

Sez. L

Progr.= 0.00

Scavo: 0.00
Rilevato: 20.03

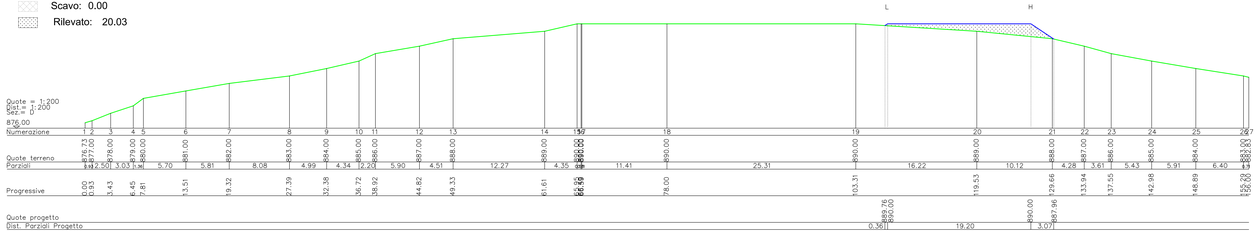

Sez. D

Progr.= 0.00

PIAZZOLA 204

Scala 1:20'000

PROPONENTE:
D&D Costruzioni s.r.l.
Sede in:
Viale Aleardo Aleardi, 1/D - 50124 Firenze, Italia
Pec: costruzionided@pec.it

PROVINCIA DI NUORO | PROVINCIA DEL SUD SARDEGNA | COMUNE DI USSASSAI | COMUNE DI SEUI | COMUNE DI ESCALAPLANO | COMUNE DI ESTERZILI | REGIONE AUTONOMA DELLA SARDEGNA

OGGETTO:
PROGETTO DEFINITIVO DI UN IMPIANTO EOLICO COMPOSTO DA 6 AEROGENERATORI CON POTENZA COMPLESSIVA DI 36 MW, DENOMINATO "SU CASTEDDU", NEL COMUNE DI USSASSAI (NU) E OPERE CONNESSE NEI COMUNI DI USSASSAI (NU), SILIQUA (SU), ESTERZILI (SU) ED ESCALAPLANO (SU)

NOME ELABORATO:
SEZIONI PIAZZOLA BLADE

PROGETTO SVILUPPATO DA:
AGREENPOWER s.r.l.
Sede legale: Via Serra, 44
09038 Serramanna (SU) - ITALIA
Email: info@agreenpower.it
agreenpower s.r.l.

GRUPPO DI LAVORO:
Ing. Simone Atzeni
Dott. Ing. Fabio Grigio
Dott. Ing. Daniele Cabiddu
Dott. Ing. Fabio Pinna
Ing. Danilo Marcello
Dott. Gianluca Fadda

COLLABORATORI:
Coordinamento Ambiente Geologia e Geofisica Srl
Geap Srl
Dott. Ing. Giuseppe Madeddu Tolli
Dott. Geologo Luigi Sanciu
Dott. Naturalista Francesco Meloccia
Dott. Archeologo Francesco Sechi
Ing. Federico Mocali
Ing. Vincenzo Carboni

TIMBRO E FIRMA:
Ordine degli Ingegneri della Provincia di Cagliari
Ing. Simone Atzeni
Iscr. Ing. SIMONE ATZENI
Ordine dei Dottori Agronomi e Dottori Forestali della Provincia di Cagliari
Dott. Agr. Gianluca Fadda
Iscr. Albo n. 1/A

Firmato digitalmente da
paolo bruccianti
CN = bruccianti paolo
O = Ordine degli Ingegneri della Provincia di Cagliari
C = IT

SCALA: 1:200	CODICE ELABORATO	TIPOLOGIA	FASE PROGETTUALE
FORMATO: A0	EL8.PC.04_W1G2064	IMPIANTO EOLICO	DEFINITIVO

REV.	DESCRIZIONE	DATA	REDATTO	CONTROLLATO	APPROVATO
0	PRIMA EMISSIONE	Marzo 2024	Ing. S.A.	Agreenpower	Agreenpower

Il presente documento è di proprietà di Agreenpower S.r.l. che si riserva ogni diritto a termine di legge