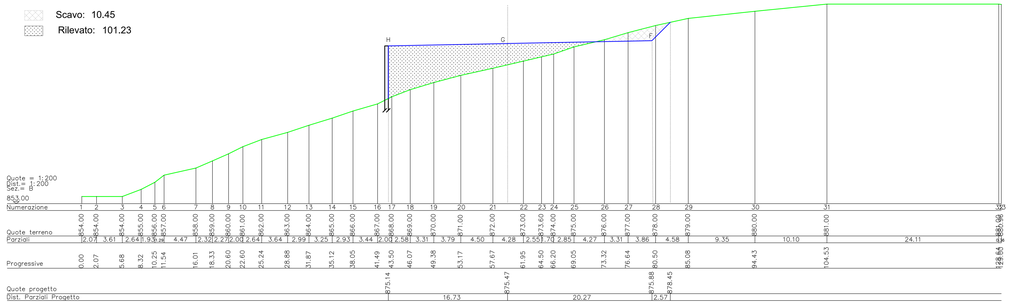

Sez. B

Progr.= 0.00

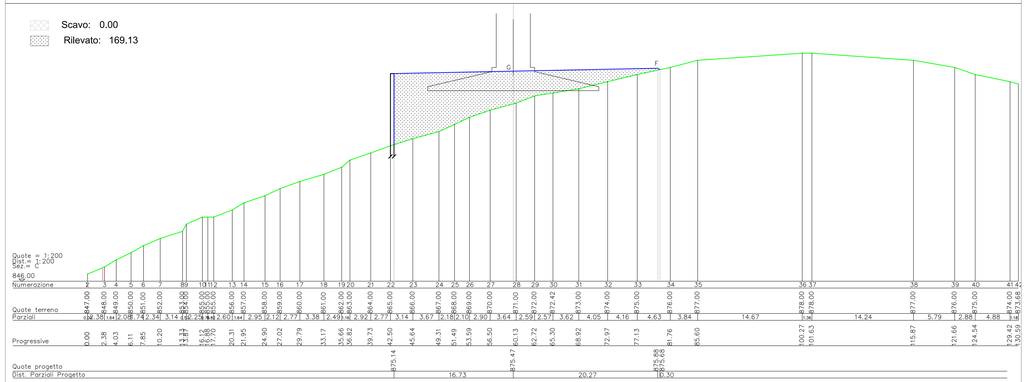

Sez. C

Progr.= 0.00

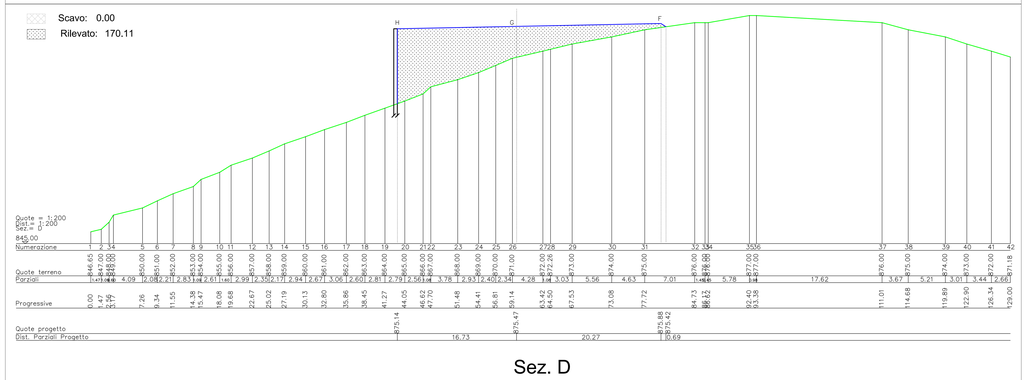

Sez. D

Progr.= 0.00

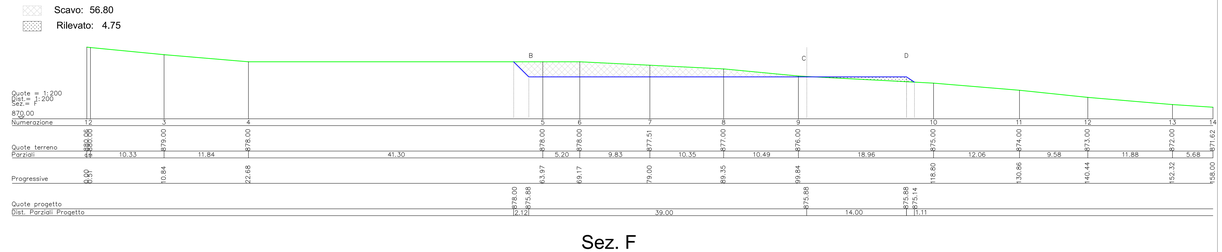

Sez. F

Progr.= 0.00

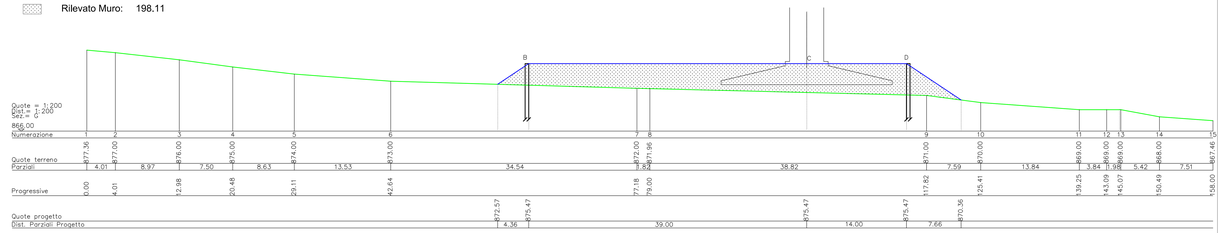

Sez. G

Progr.= 0.00

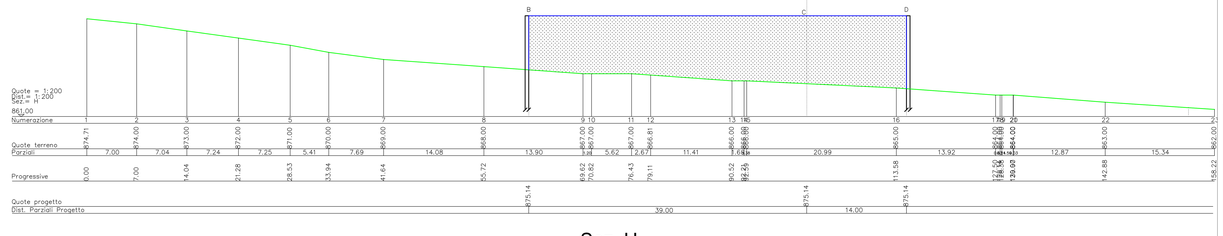

Sez. H

Progr.= 0.00

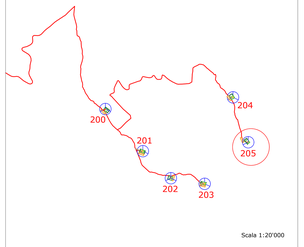

PIAZZOLA 205

PROPONENTE:
D&D Costruzioni s.r.l.
Sede in:
Viale Alexardo Alexardi, 1/D - 50124 Firenze, Italia
Pec: costruzionidd@pec.it

PROVINCIA DI NUORO | PROVINCIA DEL SUD SARDEGNA | COMUNE DI USSAIDAI | COMUNE DI SEUI | COMUNE DI ESCALAPLANO | COMUNE DI ESTEROZILI | REGIONE AUTONOMA DELLA SARDEGNA

OGGETTO:
PROGETTO DEFINITIVO DI UN IMPIANTO EOLICO COMPOSTO DA 6 AEROGENERATORI CON POTENZA COMPLESSIVA DI 36 MW, DENOMINATO "SU CASTEDDU", NEL COMUNE DI USSASSAI (NU) E OPERE CONNESSE NEI COMUNI DI USSASSAI (NU), SILIQUA, ESTEROZILI (SU) ED ESCALAPLANO (SU)

NOME ELABORATO:
SEZIONI PIAZZOLA DEFINITIVA

PROGETTO SVILUPPATO DA:
AGREENPOWER s.r.l.
Sede legale: Via Serra, 44
09038 Serrenavona (SU) - ITALIA
Email: info@agreenpower.it

GRUPPO DI LAVORO:
Ing. Simone Alto
Dott. Ing. Fabio Virgilio
Dott. Ing. Antonio Cattolo
Arch. Roberta Sanna
Geol. Giovanni Ibba
Dott. Gianluca Fadda

COLLABORATORI:
Geamgeosind Ambiente Geologia e Geofisica s.r.l
Geol. Ivan Pili
Dott. Archeologo Matteo Tatti
Dott. Agronomo Simone Ibba
Dott. Naturalista Francesco Mocci
Dott. Agronomo Vincenzo Sechi
Ing. Giuseppe Frau
Ing. Vincenzo Carboni

TIMBRO E FIRMA:
Ordine degli Ingegneri della Provincia di Cagliari
Ingegnere
Simone Alto
N. 7922
Sez. A
Settore: a) Civile e Ambientale
b) Industriale
c) Dell'Informazione
Dott. Ing. SIMONE ALTO
Firmato digitalmente da paolo brucciani
CN = brucciani paolo
O = Ordine degli Ingegneri della Provincia di Cagliari
C = IT

SCALA: 1:200	CODICE ELABORATO	TIPOLOGIA	FASE PROGETTUALE
FORMATO: A0	EL8.PC.D8_WTG205c	IMPIANTO EOLICO	DEFINITIVO

REV.	DESCRIZIONE	DATA	REDATTO	VERIFICATO	APPROVATO
0					
1					
2					
3					
4					
REV.	DESCRIZIONE	DATA	REDATTO	VERIFICATO	APPROVATO

Il presente documento è di proprietà AGREENPOWER S.r.l. che ne vieta la copia o divulgazione senza autorizzazione scritta.