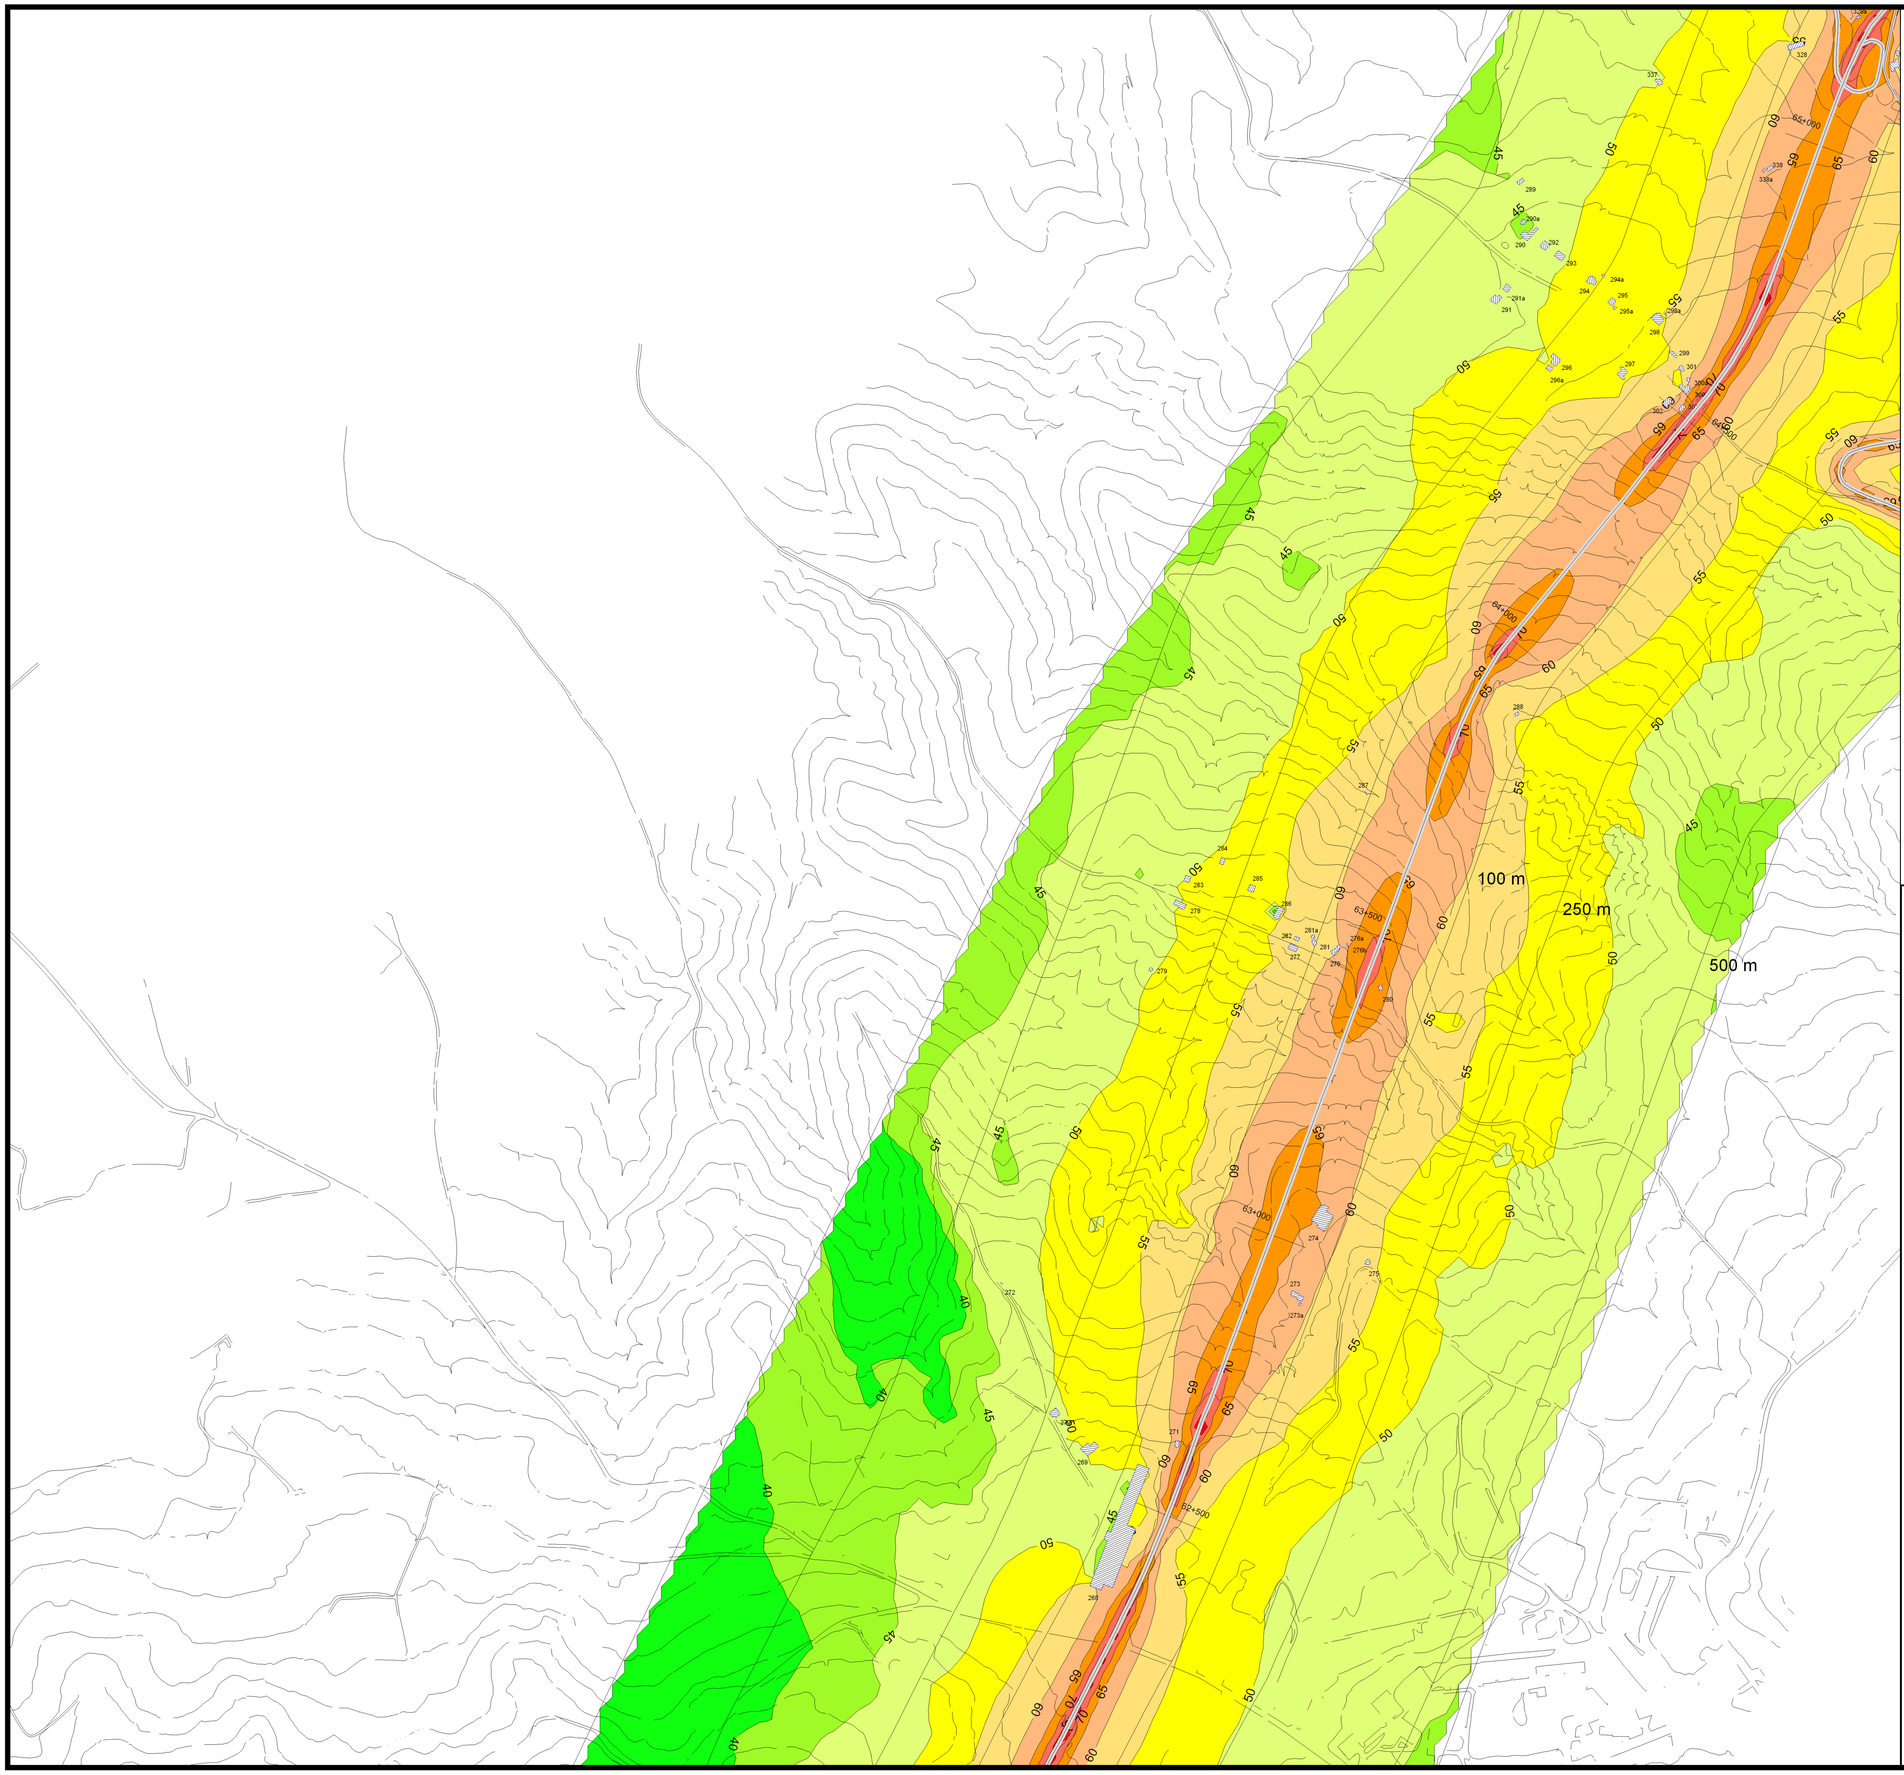


N

Scala 1:5000

0 25 50 100 150 200 m

**Segni e simboli**

- Infrastruttura stradale
- Ricettore
- Area calcolo rumore

**Livello di rumore diurno in dB(A)**

| | |
|---|---|
| | <= 40 |
| 40 < | <= 45 |
| 45 < | <= 50 |
| 50 < | <= 55 |
| 55 < | <= 60 |
| 60 < | <= 65 |
| 65 < | <= 70 |
| 70 < | <= 75 |
| 75 < | <= 80 |
| 80 < | <= 85 |
| 85 < | <= 90 |
| 90 < | |




**ANAS S.p.A.**

Direzione Centrale Programmazione Progettazione

CORRIDOIO PLURIMODALE TIRRENICO-NORD EUROPA

ITINERARIO AGRIGENTO -CALTANISSETTA-A19

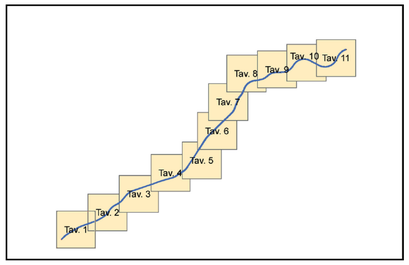S.S. N° 640 "DI PORTO EMPEDOCLE"

AMMODERNAMENTO E ADEGUAMENTO ALLA CAT. B DEL D.M. 5.11.2001

Dal km 44+000 allo svincolo con l'A19

# PROGETTO DEFINITIVO E STUDIO DI IMPATTO AMBIENTALE

GRUPPO DI PROGETTAZIONE

ATI:
TECHNITAL s.p.a. (mandataria)
S.I.S. Studio di Ingegneria Stradale s.r.l.
DELTA Ingegneria s.r.l.
INFRATEC s.r.l Consulting Engineering
PROGIN s.p.a.

I RESPONSABILI DI PROGETTO

Dott. Ing. M. Raccosta
Ordine Ing. Verona n° A1995
Prof. Ing. A. Bevilacqua
Ordine Ing. Palermo n° 4058
Dott. Ing. M. Carlino
Ordine Ing. Agrigento n° A628
Dott. Ing. N. Troccoli
Ordine Ing. Potenza n° 836
Dott. Ing. S. Esposito
Ordine Ing. Roma n° 20837

IL RESPONSABILE DEL SIA

Dott. Ing. Nicola D'Alessandro
Ordine degli Ingegneri di Agrigento n° A996

VISTO:IL RESPONSABILE DEL PROCEDIMENTO
Dott. Ing. Massimiliano Fidenzi

VISTO:IL RESPONSABILE DEL SERVIZIO PROGETTAZIONE
Dott. Ing. Antonio Valente

DATA

PROTOCOLLO

## STUDIO DI IMPATTO AMBIENTALE
## COMPONENTE RUMORE
## CLIMA ACUSTICO ATTUALE: LIVELLO DIURNO - PLANIMETRIA
## 7/11

| CODICE PROGETTO | NOME FILE | REVISIONE | FOGLIO | SCALA: |
|---|---|---|---|---|
| L0407B D 0501 | IA35AMBCT18.pdf<br>CODICE ELAB. IA35AMBCT18 | B | 07 DI 11 | 1:5.000 |

| REV. | DESCRIZIONE | DATA | VERIFICATO RESP. TECNICO | CONTROLLATO RESP. D'ITINERARIO | APPROVATO RESP. DI SETTORE |
|---|---|---|---|---|---|
| D | | | | | |
| C | | | | | |
| B | REVISIONE a seguito istruttoria ANAS 19/03/07 | Aprile 2007 | F. R. Ietto | F. Arciuli | C. Marro |
| A | EMISSIONE | Ottobre 2006 | F. R. Ietto | F. Arciuli | C. Marro |