


- LEGENDA**
- Aerogeneratori
 - Piazzola_Definitiva
 - Piazzola_Costruzione
 - Piazzola_Blade
 - Nuova_Viabilità
 - Cavidotto_MT_30kV
 - Limiti_Amministrativi_Comunali
- ASSETTO AMBIENTALE**
- AREE CON VALORE PAESAGGISTICO ART. 142**
- Fiumi_Torrenti_Corsi_d'acqua art. 142
 - Fascia di rispetto 150 m art. 142
- AREE CON VALORE PAESAGGISTICO ART. 143**
- Fiumi_Torrenti_Corsi_d'acqua art. 143
 - Fascia di rispetto 150 m art. 143

Fonte layer: Geoportale Sardegna
 Sito Internet "https://webgis2.regione.sardegna.it/"

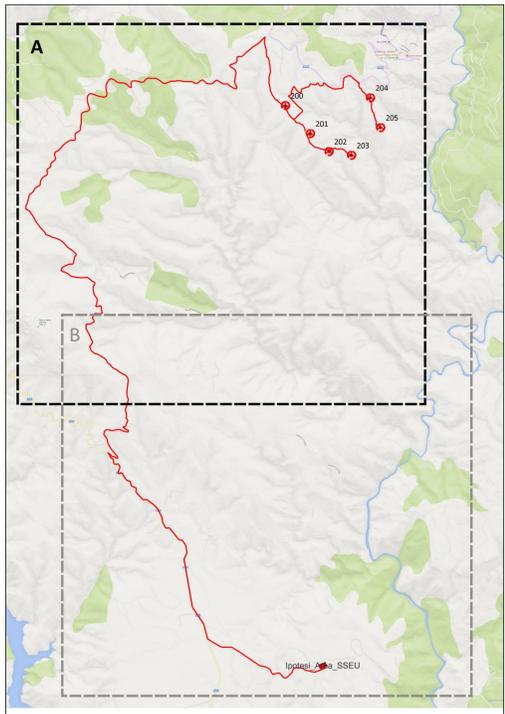

PROPRONTE:
D&D Costruzioni s.r.l.
 Sede in:
 Viale Aleardo Aleardi, 1/D - 50124 Firenze, Italia
 Pec: costruzioni@d&d.it



OGGETTO:
 PROGETTO DEFINITIVO DI UN IMPIANTO EOLICO COMPOSTO DA 6 AEROGENERATORI CON POTENZA COMPLESSIVA DI 36 MW, DENOMINATO "SU CASTEDDU", NEL COMUNE DI USSASSAI (NU) E OPERE CONNESSE NEI COMUNI DI USSASSAI (NU), SEUI (SU), ESTERZILI (SU) ED ESCALAPLANO (SU)

NOME ELABORATO:
PPR - ASSETTO AMBIENTALE

PROGETTO SVILUPPATO DA:
AGRENPPOWER s.r.l.
 Sede legale: Via Serra, 44
 09038 Serramanna (SU) - ITALIA
 Email: info@agrenpower.it



GRUPPO DI LAVORO: Ing. Simone Abu Dott. Ing. Fabio Sriga Dott. Ing. Daniela Cabadu Arch. Roberto Sarma Ing. Carlo Maras Dott. Gianluca Fadda	COLLABORATORI: Venezianesi Ambiente Geologia e Geofisica Srl Imgs Srl Dott. Archeologo Matteo Tatti Dott. Geologo Luigi Seneca Dott. Naturalista Francesco Macca Dott. Agronomo Vincenzo Gada Ing. Federico Micali Ing. Vincenzo Carboni	TIMBRE E FIRMA:
---	---	------------------------

SCALA: 1:10.000	CODICE ELABORATO: EL.VI.01a(1)	TIPOLOGIA: IMPIANTO EOLICO	FASE PROGETTUALE: DEFINITIVO												
FORMATO: A0	<table border="1"> <tr> <td>Elaborato</td> <td>Approvato</td> </tr> <tr> <td>Disegnato</td> <td>Controllato</td> </tr> <tr> <td>Verificato</td> <td>Approvato</td> </tr> </table>		Elaborato	Approvato	Disegnato	Controllato	Verificato	Approvato	<table border="1"> <tr> <td>Elaborato</td> <td>Approvato</td> </tr> <tr> <td>Disegnato</td> <td>Controllato</td> </tr> <tr> <td>Verificato</td> <td>Approvato</td> </tr> </table>	Elaborato	Approvato	Disegnato	Controllato	Verificato	Approvato
Elaborato	Approvato														
Disegnato	Controllato														
Verificato	Approvato														
Elaborato	Approvato														
Disegnato	Controllato														
Verificato	Approvato														

