


- LEGENDA**
- Aerogeneratori
  - Piazzola\_Definitiva
  - Piazzola\_Costruzione
  - Piazzola\_Blade
  - Nuova\_Viabilita
  - Cavidotto\_MT\_30kV
  - Limiti\_Amministrativi\_Comunali
  - Aree Speciale Gestione Ente Foreste
  - Scavi
  - Siti interesse comunitario
  - AREE CON VALORE PAESAGGISTICO ART. 142
  - Montagne oltre 1200 m
  - AREE CON VALORE PAESAGGISTICO ART. 143
  - Aree quota superiore 900m
  - Oasi permanenti di Protezione faunistica e di cattura proposte
  - Beni Paesaggistici ex art143
  - Grotte - Caverne

Fonte layer: Geoportale Sardegna  
 Sito Internet "https://webgis2.regione.sardegna.it/"

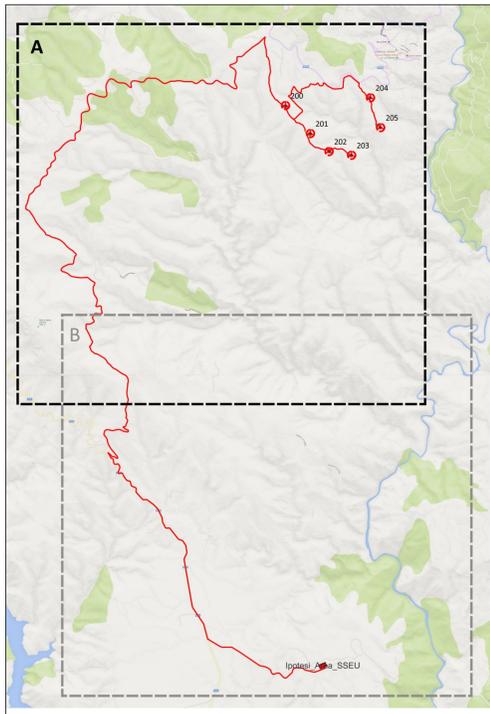

PROPONENTE:  
**D&D Costruzioni s.r.l.**  
 Sede in:  
 Viale Alerardo Alerardi, 1/D - 50124 Firenze, Italia  
 Pec: costruzioni@d&d.it



OGGETTO:  
 PROGETTO DEFINITIVO DI UN IMPIANTO EOLICO COMPOSTO DA 6 AEROGENERATORI CON POTENZA COMPLESSIVA DI 36 MW, DENOMINATO "SU CASTEDDU", NEL COMUNE DI USSASSAI (NU) E OPERE CONNESSE NEI COMUNI DI USSASSAI (NU), SEUI (SU), ESTERZILI (SU) ED ESCALAPLANO (SU)

NOME ELABORATO:  
**PPR - ASSETTO AMBIENTALE**

PROGETTO SVILUPPATO DA:  
**AGRENPOWER s.r.l.**  
 Sede legale: Via Serra, 44  
 09038 Sant'Antioco (SU) - ITALIA  
 Email: info@agrenpower.it



<b>GRUPPO DI LAVORO:</b> Ing. Simone Abu Dott. Ing. Fabio Sriga Dott. Ing. Daniela Cabadu Arch. Roberto Sarma Ing. Carlo Marini Dott. Gianluca Fadda	<b>COLLABORATORI:</b> Vingegneri Ambiente Geologia e Geofisica Srl Ingsrl Dott. Archeologo Matteo Tatti Dott. Geologo Luigi Seneca Dott. Naturalista Francesco Macca Dott. Agrotecnico Vincenzo Gada Ing. Federico Micali Ing. Vincenzo Carboni	<b>TIMBRO E FIRMA:</b>
--	---	------------------------

SCALA: 1:10.000	CODICE ELABORATO: ELB.VI.01a(2)	TIPOLOGIA: IMPIANTO EOLICO	FASE PROGETTUALE: DEFINITIVO								
FORMATO: A0	<table border="1"> <tr> <td>Prova</td> <td>10/11/2024</td> <td>Approvato</td> <td>Approvato</td> </tr> <tr> <td>Rev.</td> <td>DESCRIZIONE</td> <td>REDAZIONE</td> <td>APPROVAZIONE</td> </tr> </table>			Prova	10/11/2024	Approvato	Approvato	Rev.	DESCRIZIONE	REDAZIONE	APPROVAZIONE
Prova	10/11/2024	Approvato	Approvato								
Rev.	DESCRIZIONE	REDAZIONE	APPROVAZIONE								

