


- LEGENDA**
- Ipotesi Area SSEU
 - Cavidotto MT 30kV
 - Limiti Amministrativi Comunali
- ASSETTO AMBIENTALE**
- Scavi
- AREE CON VALORE PAESAGGISTICO ART. 143**
- Aree quota superiore 900m
 - Aree permanenti di Protezione faunistica e di cattura proposte
- Beni Paesaggistici ex art143
 - Grotte - Caverne

Fonte layer: Geoportale Sardegna
 Sito Internet "https://webgis2.regione.sardegna.it/"

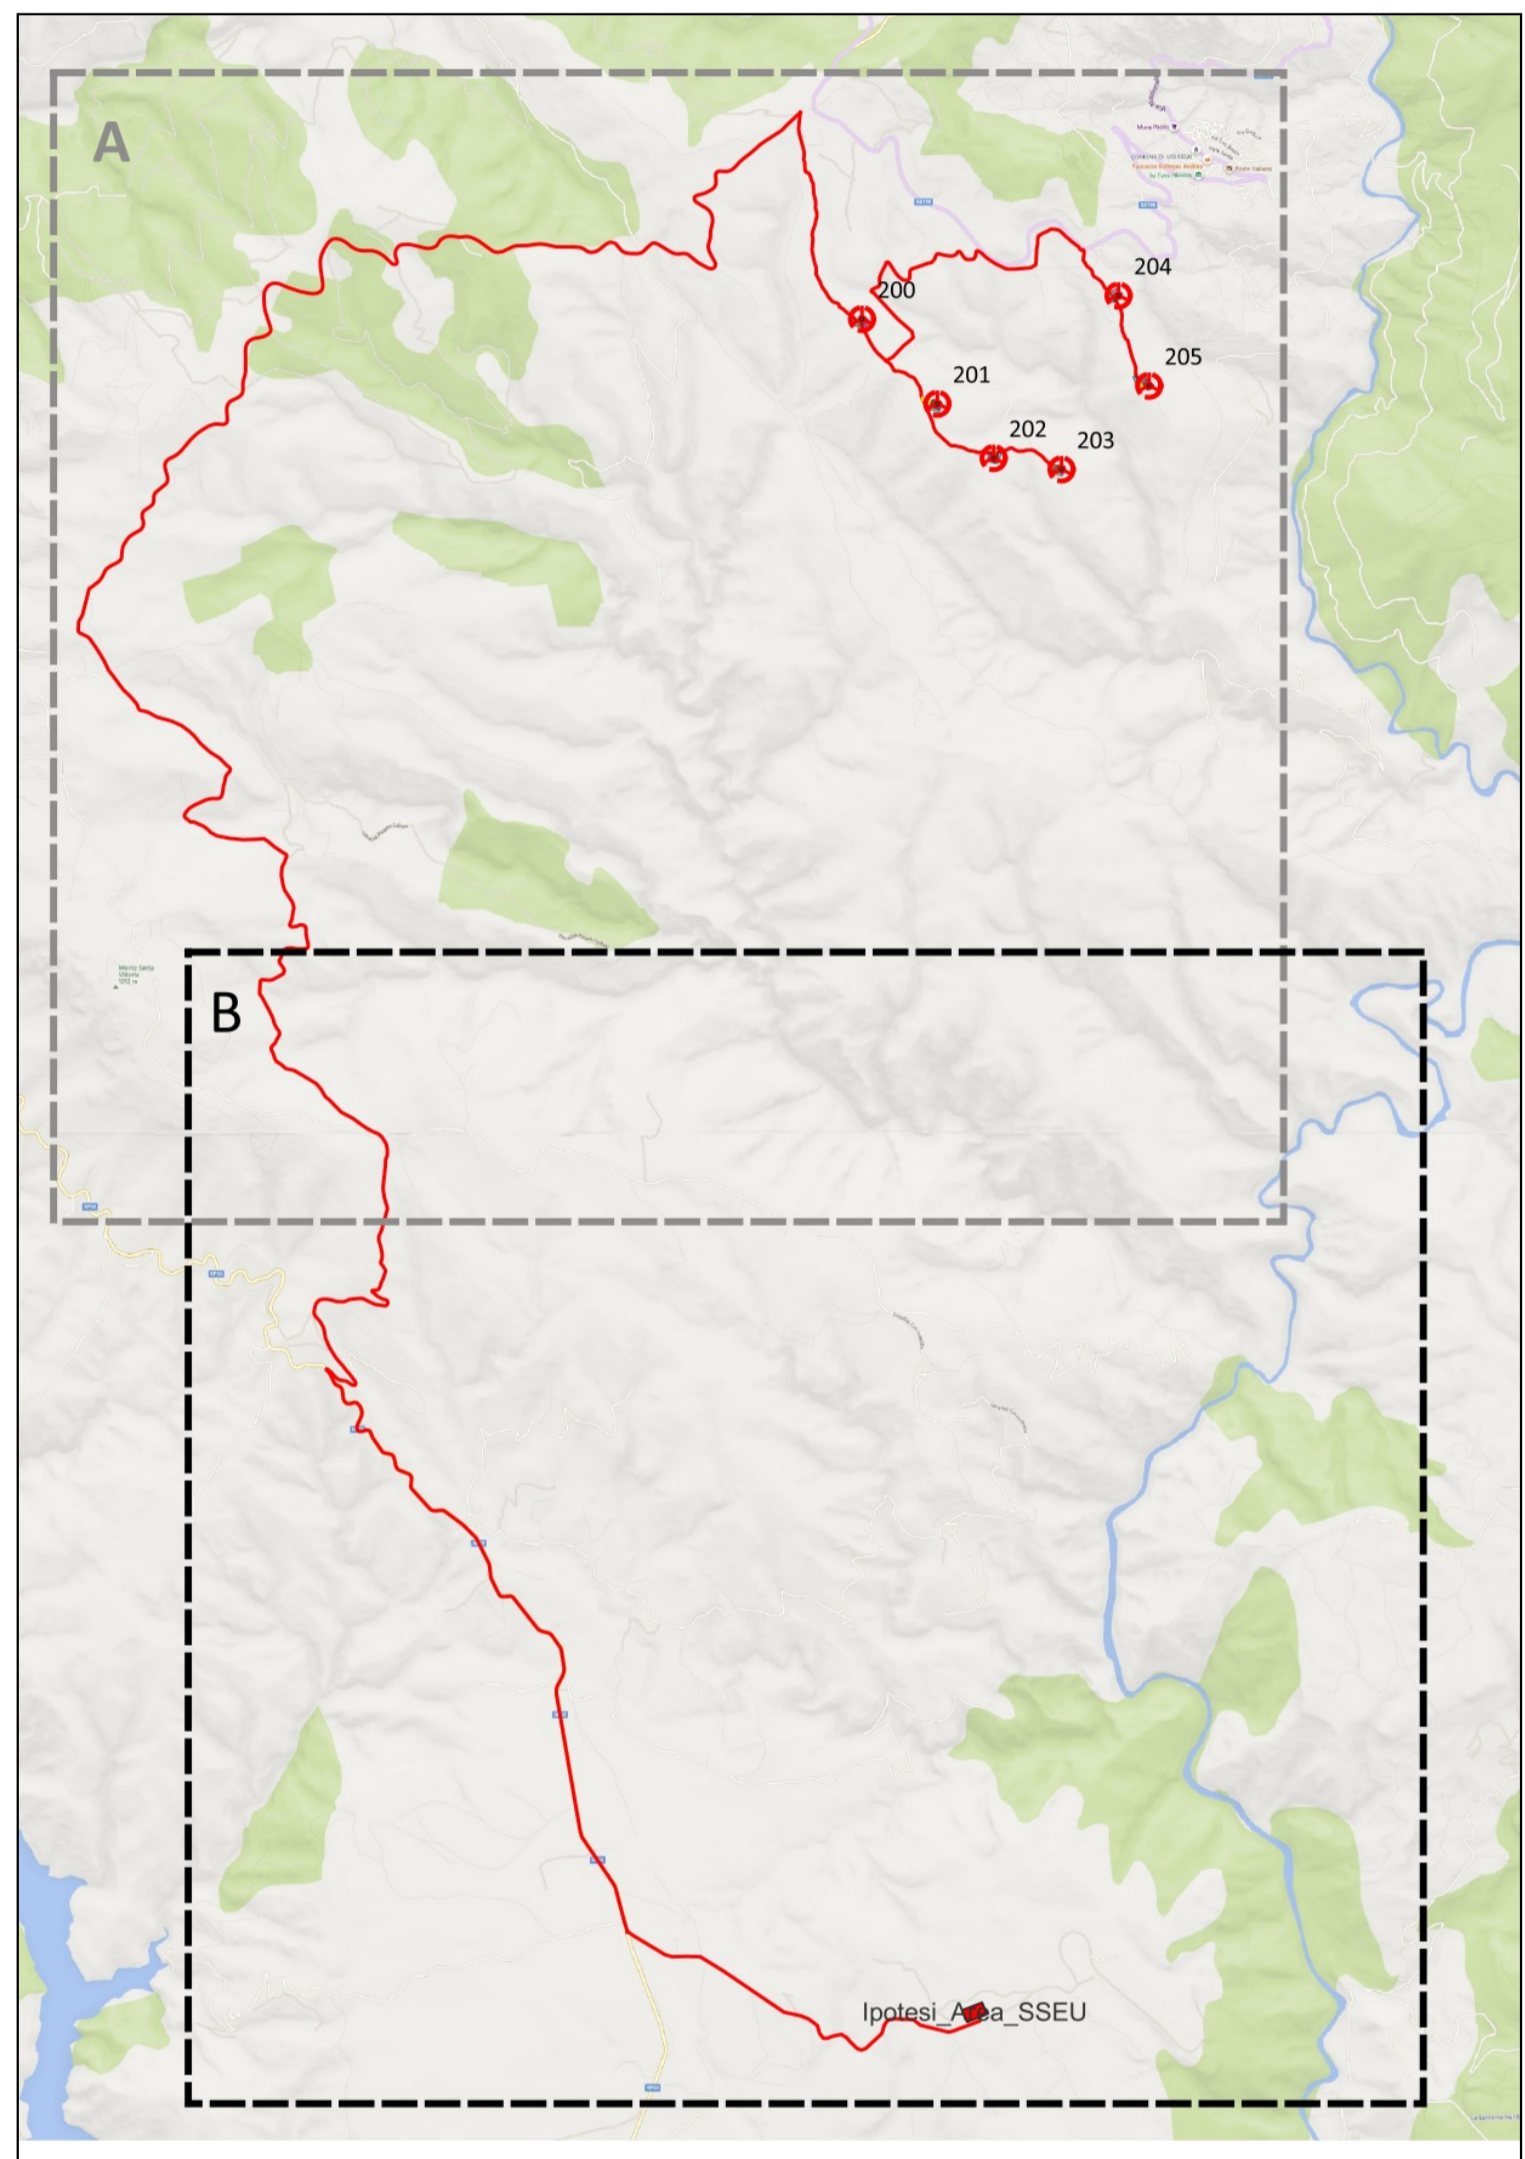

PROPONENTE:
D&D Costruzioni s.r.l.
 Sede in:
 Viale Aleardo Aleari, 1/D - 50124 Firenze, Italia
 Pec: costruzioniid@pec.it



OGGETTO:
 PROGETTO DEFINITIVO DI UN IMPIANTO EOLICO COMPOSTO DA 6 AEROGENERATORI CON POTENZA COMPLESSIVA DI 36 MW, DENOMINATO "SU GASTEDDU", NEL COMUNE DI USSASSAI (NU) E OPERE CONNESSE NEI COMUNI DI USSASSAI (NU), SEUI (SU), ESTERZILI (SU) ED ESCALAPLANO (SU)

NOME ELABORATO:
PPR - ASSETTO AMBIENTALE

PROGETTO SVILUPPATO DA:
AGREPOWER s.r.l.
 Sede legale: Via Serra, 44
 09038 Serarrainna (SU) - ITALIA
 Email: info@agrepower.it



<p>GRUPPO DI LAVORO: Ing. Simone Abu Dott. Ing. Fabio Srgio Dott. Ing. Daniela Cabadu Arch. Roberta Sarma Ing. Carlo Maras Dott. Gianluca Fadda</p>	<p>COLLABORATORI: Ventesignori Ambiente Geologia e Geofisica Srl Ingeg. Srl Dott. Archeologo Matteo Tatti Dott. Geologo Luigi Seneca Dott. Naturalista Francesco Macca Dott. Agronomo Vincenzo Gada Ing. Federico Miscali Ing. Vincenzo Carboni</p>	<p>TIMBRO E FIRMA:</p>
--	--	-------------------------------

SCALA: 1:10.000	CODICE ELABORATO ELB.VI.01b(2)	TIPOLOGIA IMPIANTO EOLICO	FASE PROGETTUALE DEFINITIVO								
<table border="1" style="width: 100%; border-collapse: collapse;"> <tr> <td style="width: 25%;">Firma proponente</td> <td style="width: 25%;">Mese/Anno</td> <td style="width: 25%;">Approvazione</td> <td style="width: 25%;">Approvazione</td> </tr> <tr> <td style="width: 25%;">SVE</td> <td style="width: 25%;">DATA</td> <td style="width: 25%;">CONFESSIONE</td> <td style="width: 25%;">APPROVATO</td> </tr> </table>				Firma proponente	Mese/Anno	Approvazione	Approvazione	SVE	DATA	CONFESSIONE	APPROVATO
Firma proponente	Mese/Anno	Approvazione	Approvazione								
SVE	DATA	CONFESSIONE	APPROVATO								

