


LEGENDA

- Aerogeneratori
- Piazzola_Definitiva
- Piazzola_Costruzione
- Piazzola_Blade
- Nuova_Viabilità
- Cavidotto_MT_30kV
- Limiti_Amministrativi_Comunali
- ASSETTO INSEDIATIVO**
- Centri antica prima formazione
- Componenti Insediativi
- Edificato CTR
- Condotta idrica
- Depuratori
- Linea elettrica
- Rete Stradale

Fonte layer: Geoportale Sardegna
 Sito Internet "https://webgis2.regione.sardegna.it/"

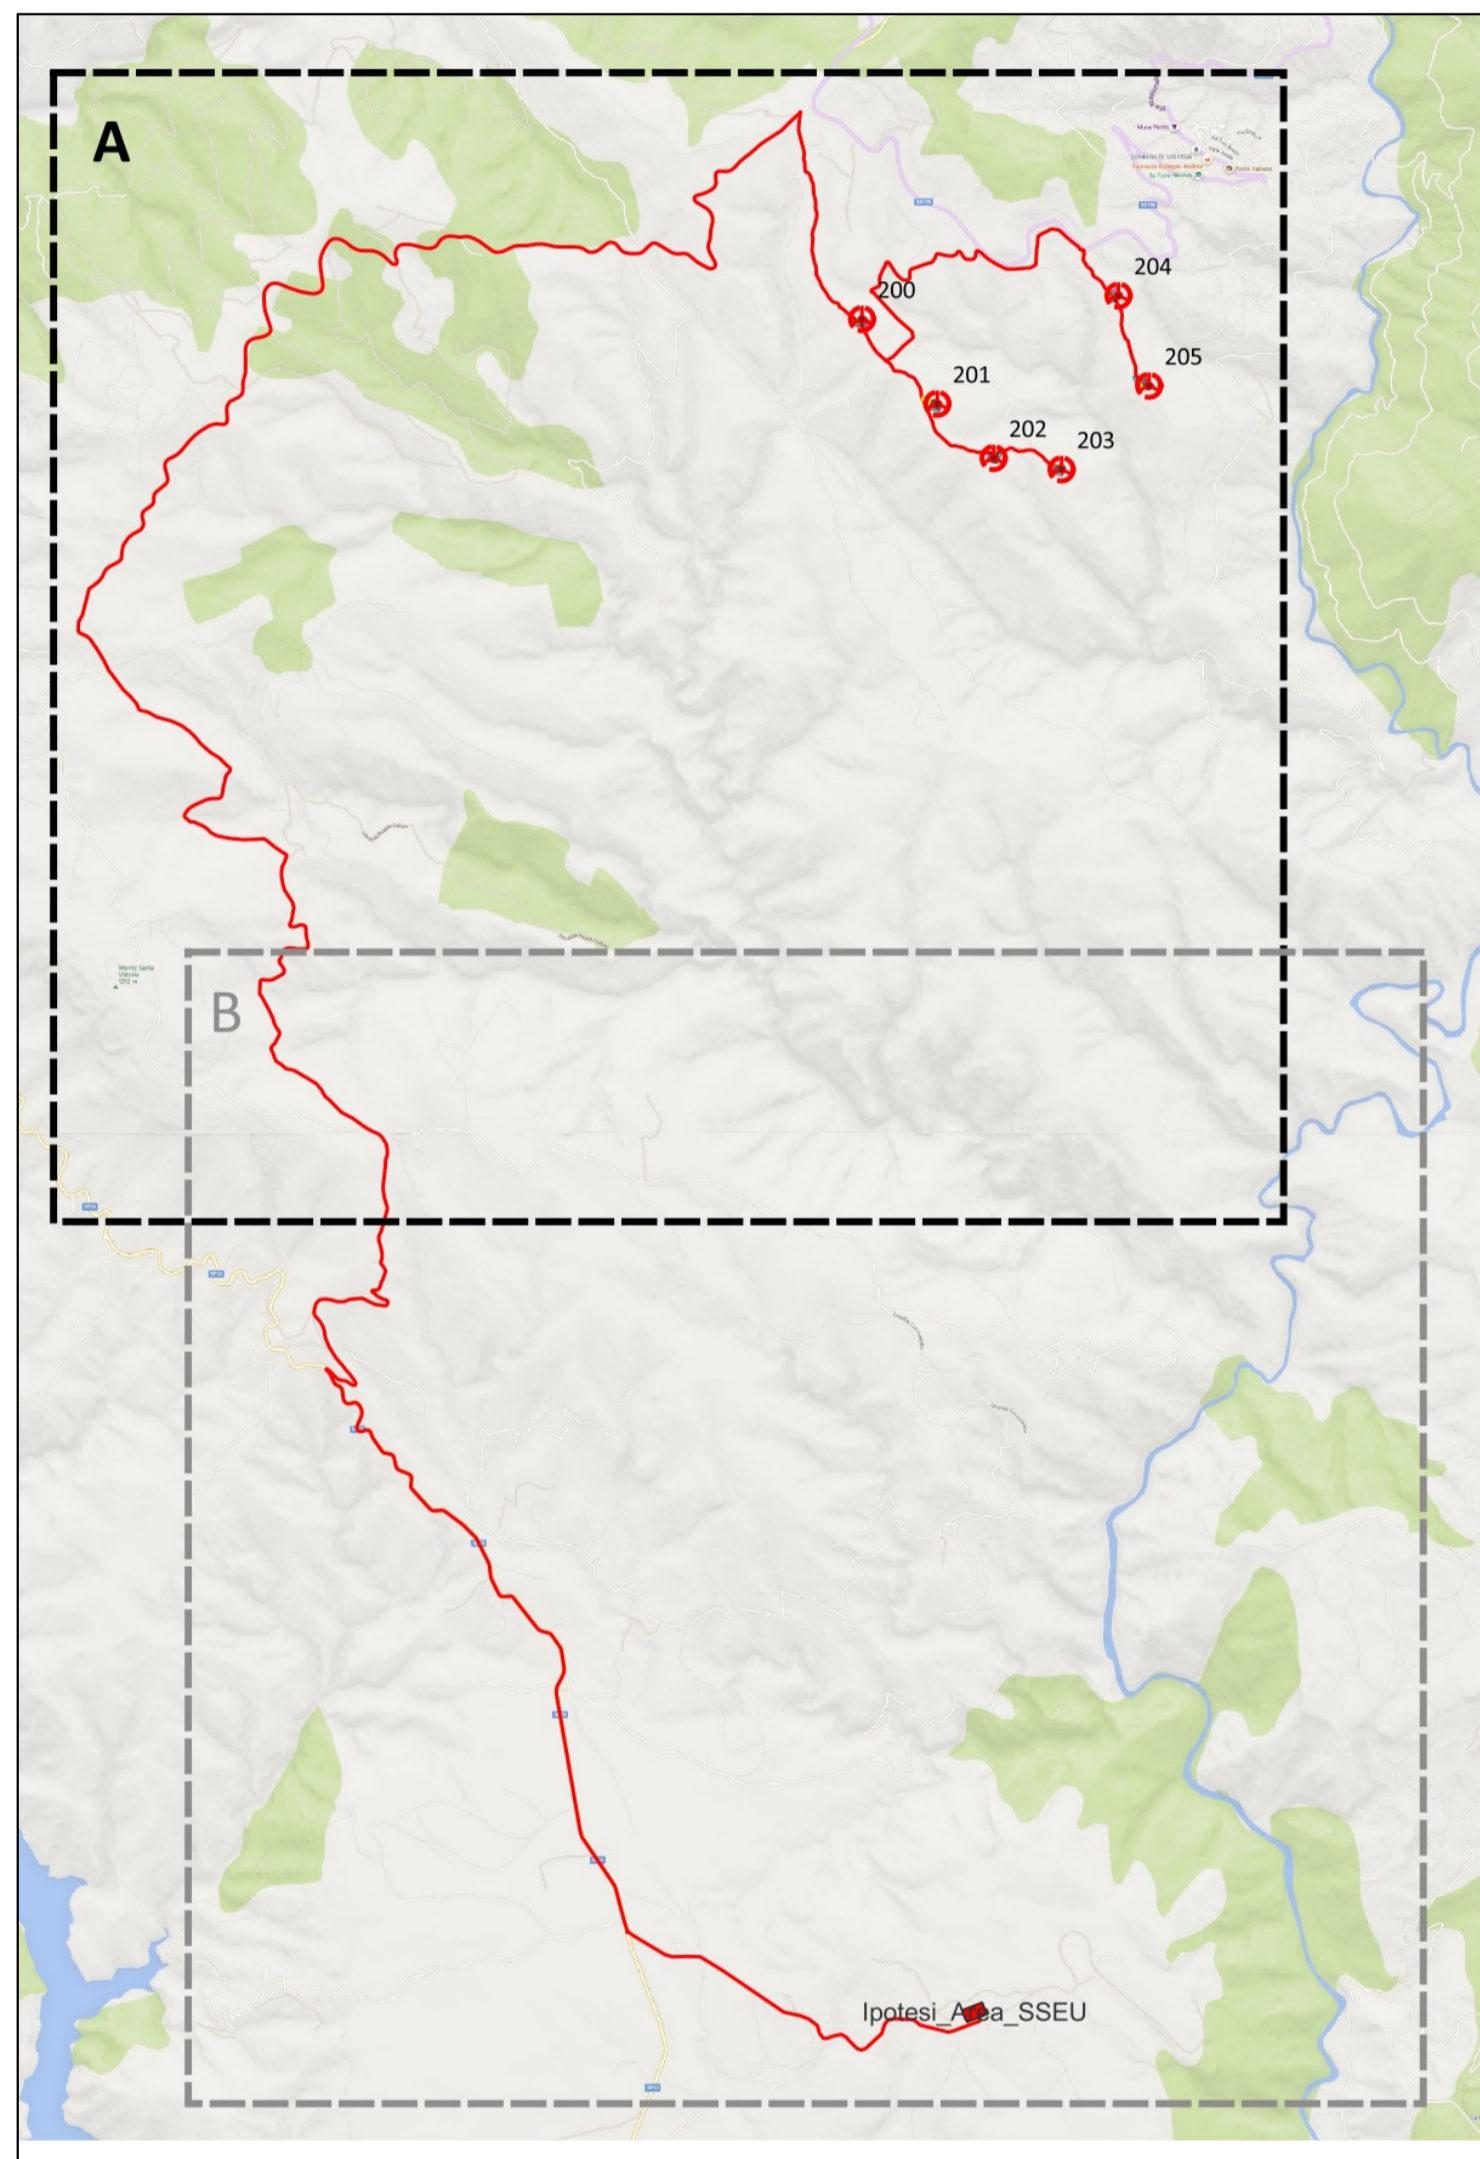

PROPONENTE:
D&D Costruzioni s.r.l.
 Sede in:
 Viale Alerardo Aleari, 1/D - 50124 Firenze, Italia
 Pec: costruzioniid@pec.it



OGGETTO:
 PROGETTO DEFINITIVO DI UN IMPIANTO EOLICO COMPOSTO DA 6 AEROGENERATORI CON POTENZA COMPLESSIVA DI 36 MW, DENOMINATO "SU CASTEDDU", NEL COMUNE DI USSASSAI (NU) E OPERE CONNESSE NEI COMUNI DI USSASSAI (NU), SEUI (SU), ESTERZILI (SU) ED ESCALAPLANO (SU)

NOME ELABORATO:
PPR - ASSETTO INSEDIATIVO

PROGETTO SVILUPPATO DA:
AGRENPOWER s.r.l.
 Sede legale: Via Serra, 44
 09038 Santuzanna (SU) - ITALIA
 Email: info@agrenpower.it



GRUPPO DI LAVORO: Ing. Simone Abo Dott. Ing. Fabio Sriga Dott. Ing. Daniela Cabadu Arch. Roberto Sarma Ing. Carlo Marini Dott. Gianluca Fadda	COLLABORATORI: Ventesignori Ambiente Geologia e Geofisica Srl Ingeg. Sfr Dott. Archeologo Matteo Tatti Dott. Geologo Luigi Senico Dott. Naturalista Francesco Macca Dott. Agrotecnico Vincenzo Gada Ing. Federico Micali Ing. Vincenzo Carboni	TIMBRO E FIRMA:
--	---	------------------------

SCALA: 1:10.000	CODICE ELABORATO: ELB.VI.02a	TIPOLOGIA: IMPIANTO EOLICO	FASE PROGETTUALE: DEFINITIVO																								
FORMATO: A0	<table border="1"> <tr> <td>PROVA</td> <td>APPROVAZIONE</td> <td>APPROVAZIONE</td> <td>APPROVAZIONE</td> </tr> <tr> <td>DATA</td> <td>DATA</td> <td>DATA</td> <td>DATA</td> </tr> <tr> <td>ESASIONE</td> <td>ESASIONE</td> <td>ESASIONE</td> <td>ESASIONE</td> </tr> </table>		PROVA	APPROVAZIONE	APPROVAZIONE	APPROVAZIONE	DATA	DATA	DATA	DATA	ESASIONE	ESASIONE	ESASIONE	ESASIONE	<table border="1"> <tr> <td>PROVA</td> <td>APPROVAZIONE</td> <td>APPROVAZIONE</td> <td>APPROVAZIONE</td> </tr> <tr> <td>DATA</td> <td>DATA</td> <td>DATA</td> <td>DATA</td> </tr> <tr> <td>ESASIONE</td> <td>ESASIONE</td> <td>ESASIONE</td> <td>ESASIONE</td> </tr> </table>	PROVA	APPROVAZIONE	APPROVAZIONE	APPROVAZIONE	DATA	DATA	DATA	DATA	ESASIONE	ESASIONE	ESASIONE	ESASIONE
PROVA	APPROVAZIONE	APPROVAZIONE	APPROVAZIONE																								
DATA	DATA	DATA	DATA																								
ESASIONE	ESASIONE	ESASIONE	ESASIONE																								
PROVA	APPROVAZIONE	APPROVAZIONE	APPROVAZIONE																								
DATA	DATA	DATA	DATA																								
ESASIONE	ESASIONE	ESASIONE	ESASIONE																								

Il presente documento è di proprietà di Agrenpower s.r.l. e non può essere diffuso a terzi né copiato.