


**LEGENDA**

- Ipotesi Area SSEU
- Cavidotto MT 30kV
- Limiti Amministrativi Comunali

**ASSETTO INSEDIATIVO**

- Componenti Insediativi
- Edificato CTR
- Rete Stradale

Fonte layer: Geoportale Sardegna  
 Sito Internet "https://webgis2.regione.sardegna.it/"

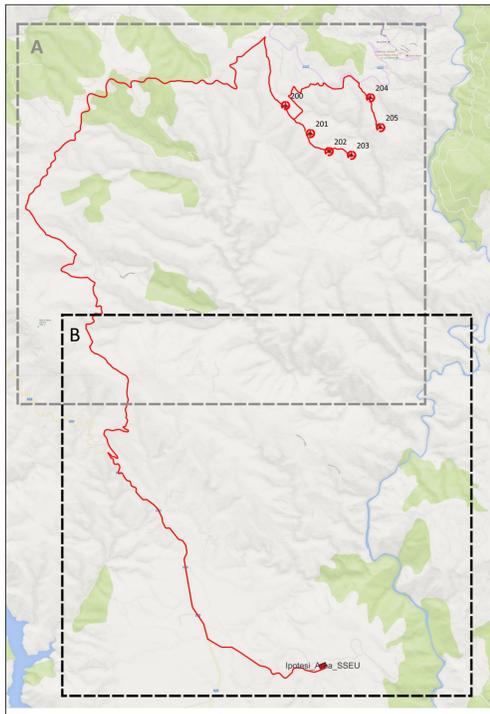

PROPONENTE:  
**D&D Costruzioni s.r.l.**  
 Sede in:  
 Viale Aleardo Aleardi, 1/D - 50124 Firenze, Italia  
 Pec: costruzionid@pec.it



OGGETTO:  
 PROGETTO DEFINITIVO DI UN IMPIANTO EOLICO COMPOSTO DA 6 AEROGENERATORI CON POTENZA COMPLESSIVA DI 36 MW, DENOMINATO "SU CASTEDDU", NEL COMUNE DI USSASSAI (NU) E OPERE CONNESSE NEI COMUNI DI USSASSAI (NU), SEUI (SU), ESTERZILI (SU) ED ESCALAPLANO (SU)

NOME ELABORATO:  
**PPR - ASSETTO INSEDIATIVO**

PROGETTO SVILUPPATO DA:  
**AGRENPOWER s.r.l.**  
 Sede legale: Via Serra, 44  
 09038 Sant'Antioco (SU) - ITALIA  
 Email: info@agrenpower.it



<p><b>GRUPPO DI LAVORO:</b>          Ing. Simone Abu          Dott. Ing. Fabio Srgu          Dott. Ing. Daniela Cabadu          Arch. Roberto Sarma          Ing. Carlo Maras          Dott. Gianluca Fadda</p>	<p><b>COLLABORATORI:</b>          Virologia Ambiente Geologia e Geofisica Srl          Inge. Srl          Dott. Archeologo Matteo Tatti          Dott. Geologo Luigi Senno          Dott. Naturalista Francesco Macca          Dott. Agrometeorologo Gaetano          Ing. Federico Micali          Ing. Vincenzo Carboni</p>	<p><b>TIMBRO E FIRMA:</b></p>
---	---	-------------------------------

SCALA: 1:10.000	CODICE ELABORATO ELB.VI.02b	TIPOLOGIA IMPIANTO EOLICO	FASE PROGETTUALE DEFINITIVO												
<table border="1" style="width: 100%; border-collapse: collapse;"> <tr> <td style="width: 25%;">APPROVATO</td> <td style="width: 25%;">APPROVATO</td> <td style="width: 25%;">APPROVATO</td> <td style="width: 25%;">APPROVATO</td> </tr> <tr> <td style="text-align: center;">FIRMA</td> <td style="text-align: center;">FIRMA</td> <td style="text-align: center;">FIRMA</td> <td style="text-align: center;">FIRMA</td> </tr> <tr> <td style="text-align: center;">DATA</td> <td style="text-align: center;">DATA</td> <td style="text-align: center;">DATA</td> <td style="text-align: center;">DATA</td> </tr> </table>				APPROVATO	APPROVATO	APPROVATO	APPROVATO	FIRMA	FIRMA	FIRMA	FIRMA	DATA	DATA	DATA	DATA
APPROVATO	APPROVATO	APPROVATO	APPROVATO												
FIRMA	FIRMA	FIRMA	FIRMA												
DATA	DATA	DATA	DATA												

