


**LEGENDA**

- Ipotesi Area SSEU
- Cavidotto MT 30kV
- Limiti Amministrativi Comunali
- CFVA - Perimetrazione aree percorse dal fuoco
- 2012
- 2019

Fonte layer: Geoportale Sardegna  
 Sito Internet "https://webgis2.regione.sardegna.it/"

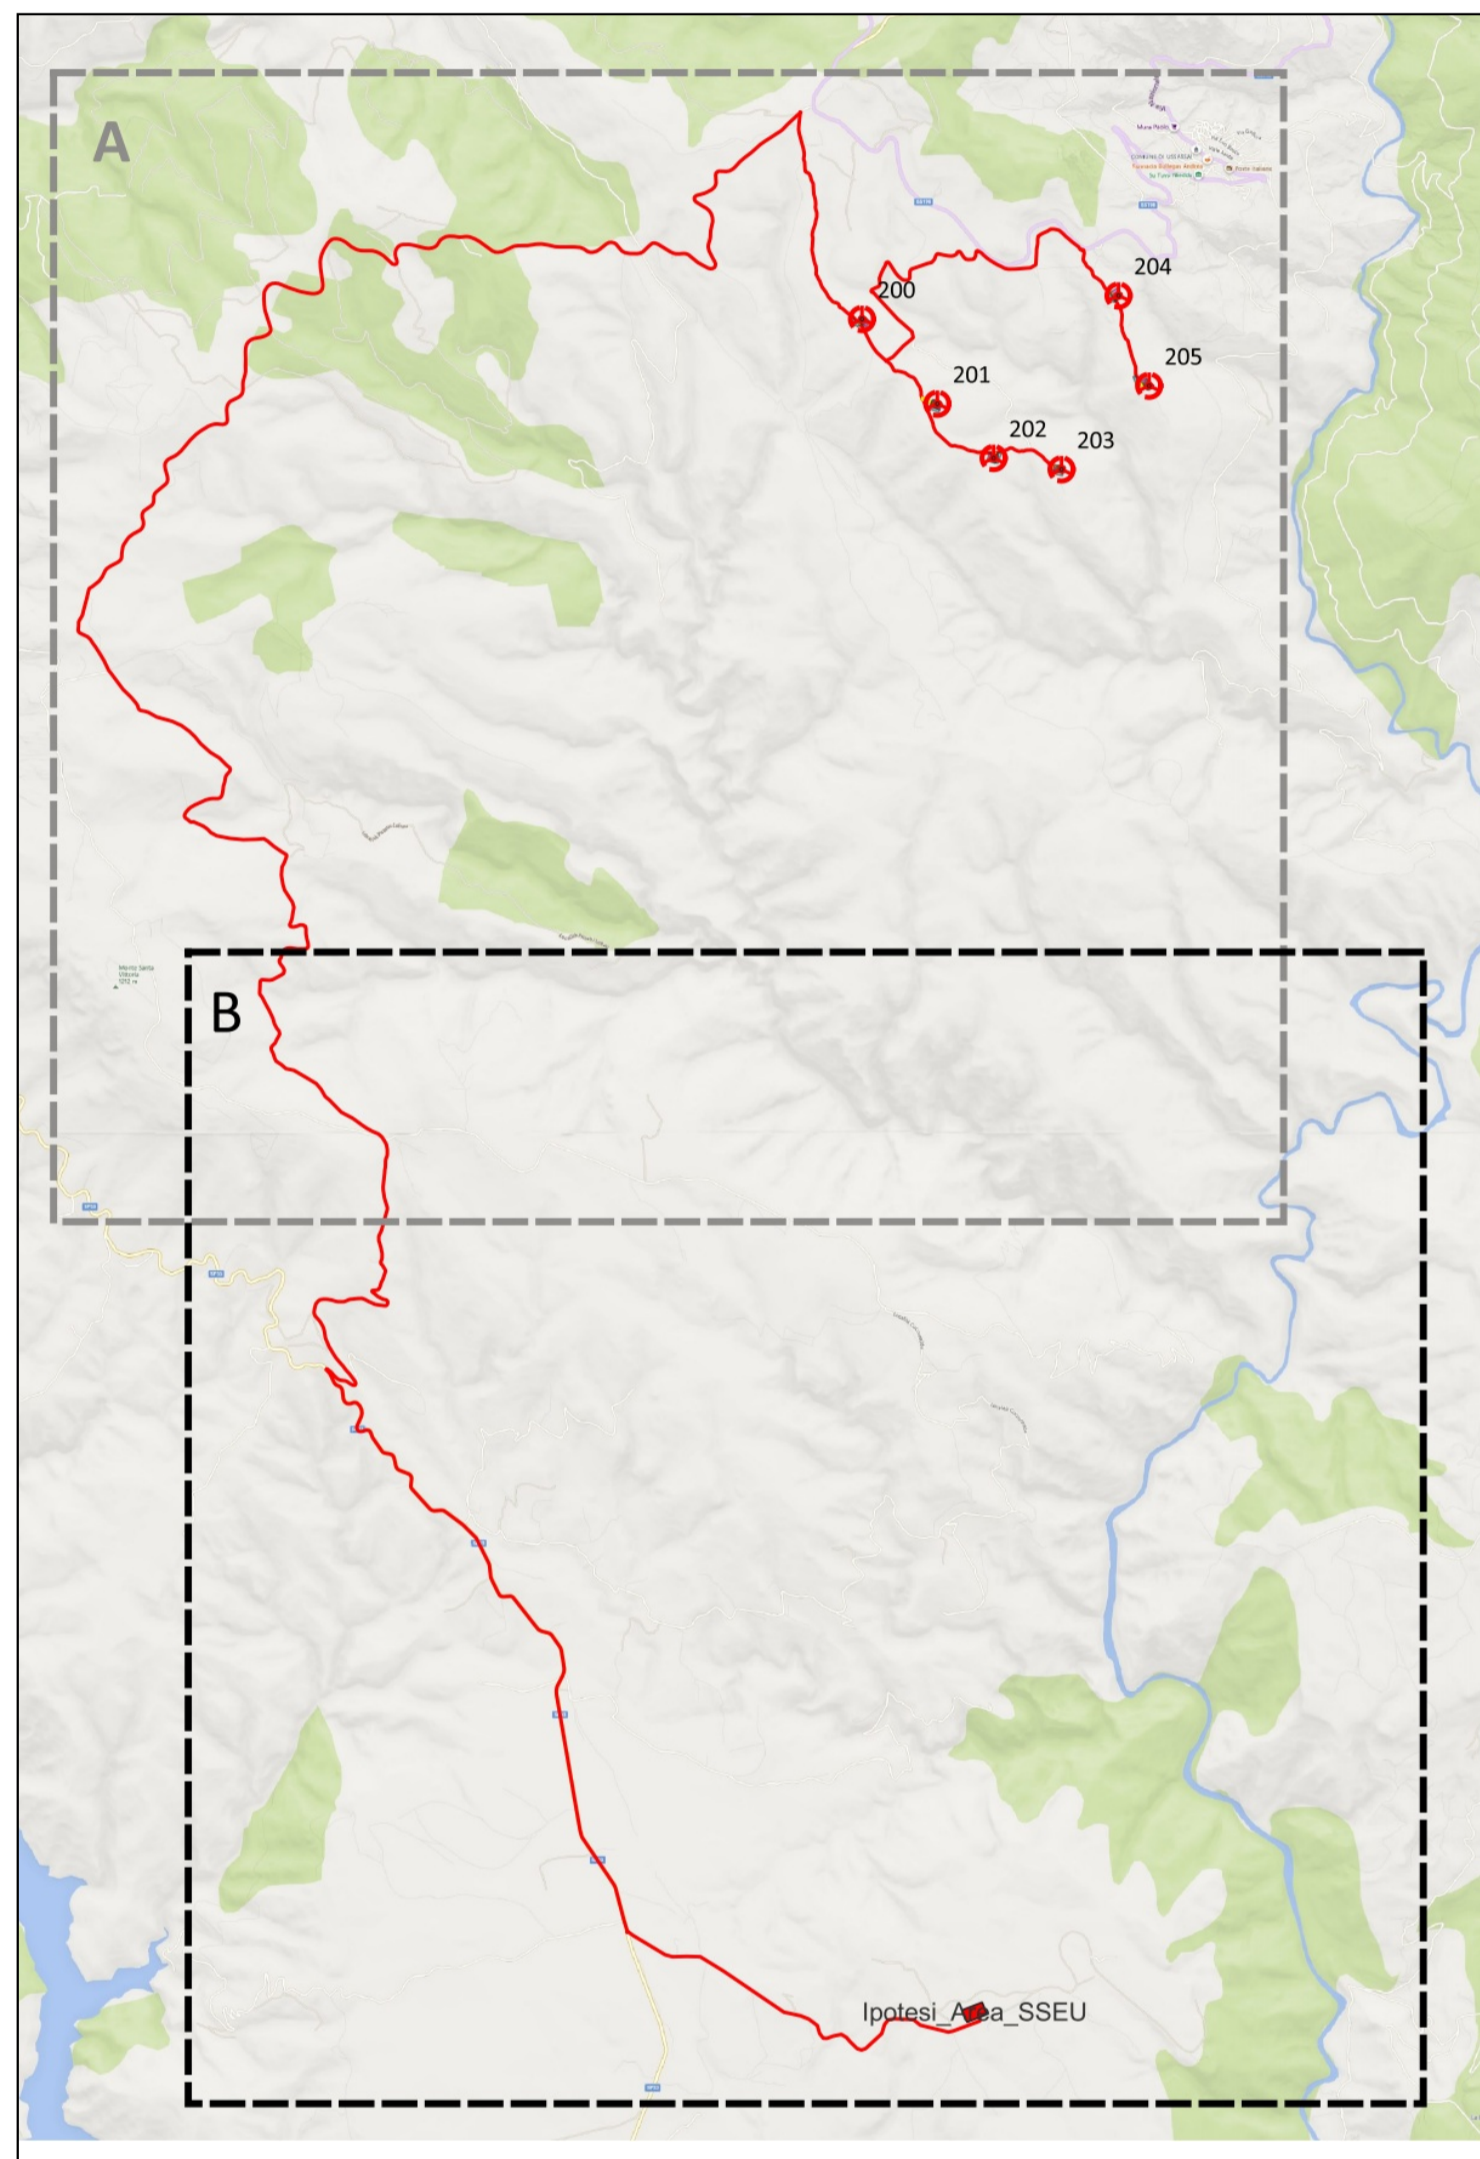

PROPONENTE:  
**D&D Costruzioni s.r.l.**  
 Sede in:  
 Viale Aleardo Aleardi, 1/D - 50124 Firenze, Italia  
 Pec: costruzionid@pec.it



OGGETTO:  
 PROGETTO DEFINITIVO DI UN IMPIANTO EOLICO COMPOSTO DA 6 AEROGENERATORI CON POTENZA COMPLESSIVA DI 36 MW, DENOMINATO "SU CASTEDDU", NEL COMUNE DI USSASSAI (NU) E OPERE CONNESSE NEI COMUNI DI USSASSAI (NU), SEUI (SU), ESTERZILI (SU) ED ESCALAPLANO (SU)

NOME ELABORATO:  
**CFVA - PERIMTRAZIONE AREE PERCORSE DAL FUOCO**

PROGETTO SVILUPPATO DA:  
**AGRENPOWER s.r.l.**  
 Sede legale: Via Serra, 44  
 09038 Serramanna (SU) - ITALIA  
 Email: info@agrenpower.it



|   |  |                        |
|---|--|------------------------|
| <b>GRUPPO DI LAVORO:</b><br>Ing. Simone Abu<br>Dott. Ing. Fabio Srgio<br>Dott. Ing. Daniela Cabadu<br>Arch. Roberta Sarma<br>Ing. Carlo Maras<br>Dott. Gianluca Fadda | <b>COLLABORATORI:</b><br>Venezianesi Ambiente Geologia e Geofisica Srl<br>Inge. Srl<br>Dott. Archeologo Matteo Tatti<br>Dott. Geologo Luigi Senno<br>Dott. Naturalista Francesco Macca<br>Dott. Agrometeorologo Gaetano<br>Ing. Federico Micali<br>Ing. Vincenzo Carboni | <b>TIMBRO E FIRMA:</b> |
|---|--|------------------------|

|                    |  |                               |                                 |       |      |      |      |              |          |              |              |     |             |           |              |
|--------------------|--|-------------------------------|---------------------------------|-------|------|------|------|--------------|----------|--------------|--------------|-----|-------------|-----------|--------------|
| SCALA:<br>1:10.000 | CODICE ELABORATO:<br>ELB.VI.04b  | TIPOLOGIA:<br>IMPIANTO EOLICO | FASE PROGETTUALE:<br>DEFINITIVO |       |      |      |      |              |          |              |              |     |             |           |              |
| FORMATO:<br>A0     | <table border="1"> <tr> <td>Prova</td> <td>2024</td> <td>2024</td> <td>2024</td> </tr> <tr> <td>ELABORAZIONE</td> <td>VERIFICA</td> <td>APPROVAZIONE</td> <td>APPROVAZIONE</td> </tr> <tr> <td>REV</td> <td>DESCRIZIONE</td> <td>REDAZIONE</td> <td>APPROVAZIONE</td> </tr> </table> |                               |                                 | Prova | 2024 | 2024 | 2024 | ELABORAZIONE | VERIFICA | APPROVAZIONE | APPROVAZIONE | REV | DESCRIZIONE | REDAZIONE | APPROVAZIONE |
| Prova              | 2024   | 2024                          | 2024                            |       |      |      |      |              |          |              |              |     |             |           |              |
| ELABORAZIONE       | VERIFICA   | APPROVAZIONE                  | APPROVAZIONE                    |       |      |      |      |              |          |              |              |     |             |           |              |
| REV                | DESCRIZIONE  | REDAZIONE                     | APPROVAZIONE                    |       |      |      |      |              |          |              |              |     |             |           |              |

