


LEGENDA

- ⊗ Aerogeneratori
- Piazzola_Definitiva
- Piazzola_Costruzione
- Piazzola_Blade
- Nuova_Viabilità
- Cavidotto_MT_30kV
- Limiti_Amministrativi_Comunali
- CFVA - Tipologie soprassuolo aree percorse dal fuoco
- ALTRO
- BOSCO
- PASCOLO

Fonte layer: Geoportale Sardegna
 Sito Internet "https://webgis2.regione.sardegna.it/"

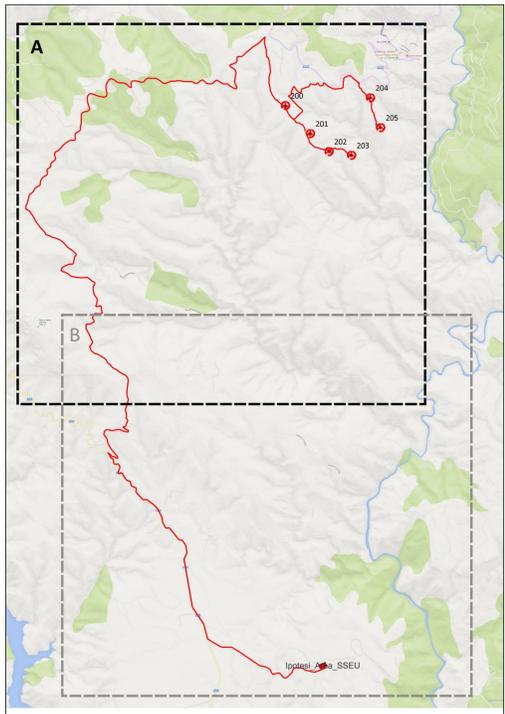

PROPONENTE:
D&D Costruzioni s.r.l.
 Sede in:
 Viale Alerardo Aleari, 1/D - 50124 Firenze, Italia
 Pec: costruzioniid@pec.it



OGGETTO:
 PROGETTO DEFINITIVO DI UN IMPIANTO EOLICO COMPOSTO DA 6 AEROGENERATORI CON POTENZA COMPLESSIVA DI 36 MW, DENOMINATO "SU CASTEDDU", NEL COMUNE DI USSASSAI (NU) E OPERE CONNESSE NEI COMUNI DI USSASSAI (NU), SEUI (SU), ESTERZILI (SU) ED ESCALAPLANO (SU)

NOME ELABORATO:
CFVA - TIPOLOGIA AREE PERCORSE DAL FUOCO

PROGETTO SVILUPPATO DA:
AGRENPOWER s.r.l.
 Sede legale: Via Serra, 44
 09038 Santuzanna (SU) - ITALIA
 Email: info@agrenpower.it



GRUPPO DI LAVORO: Ing. Simone Abu Dott. Ing. Fabio Sriga Dott. Ing. Daniela Cabadu Arch. Roberto Sarma Ing. Carlo Marini Dott. Gianluca Fadda	COLLABORATORI: Ventesignori Ambiente Geologia e Geofisica Srl Ingeg. Sfr Dott. Archeologo Matteo Tatti Dott. Geologo Luigi Seneca Dott. Naturalista Francesco Macca Dott. Agrotecnico Vincenzo Gada Ing. Federico Micali Ing. Vincenzo Carboni	TIMBRO E FIRMA:
--	---	------------------------------------

SCALA: 1:10.000 FORMATO: A0	CODICE ELABORATO: ELB.VI.05a	TIPOLOGIA: IMPIANTO EOLICO	FASE PROGETTUALE: DEFINITIVO				
<table border="1" style="width: 100%; border-collapse: collapse;"> <tr> <td style="width: 25%;"> Firma proponente DATA </td> <td style="width: 25%;"> Firma elaboratore DATA </td> <td style="width: 25%;"> Approvazione DATA </td> <td style="width: 25%;"> Approvazione DATA </td> </tr> </table>				Firma proponente DATA	Firma elaboratore DATA	Approvazione DATA	Approvazione DATA
Firma proponente DATA	Firma elaboratore DATA	Approvazione DATA	Approvazione DATA				

Il presente documento è di proprietà di Agrenpower s.r.l. e ne è vietata la ristampa o l'uso non autorizzato.