


LEGENDA

- Ipotesi Area SSEU
- Cavidotto MT 30kV
- Limiti Amministrativi Comunali

VINCOLI IDROGEOLOGICI - PAI

- PSFF - Piano Stralcio delle fasce fluviali Rev.2020
- HI1

Fonte layer: Geoportale Sardegna
 Sito Internet "https://webgis2.regione.sardegna.it/"

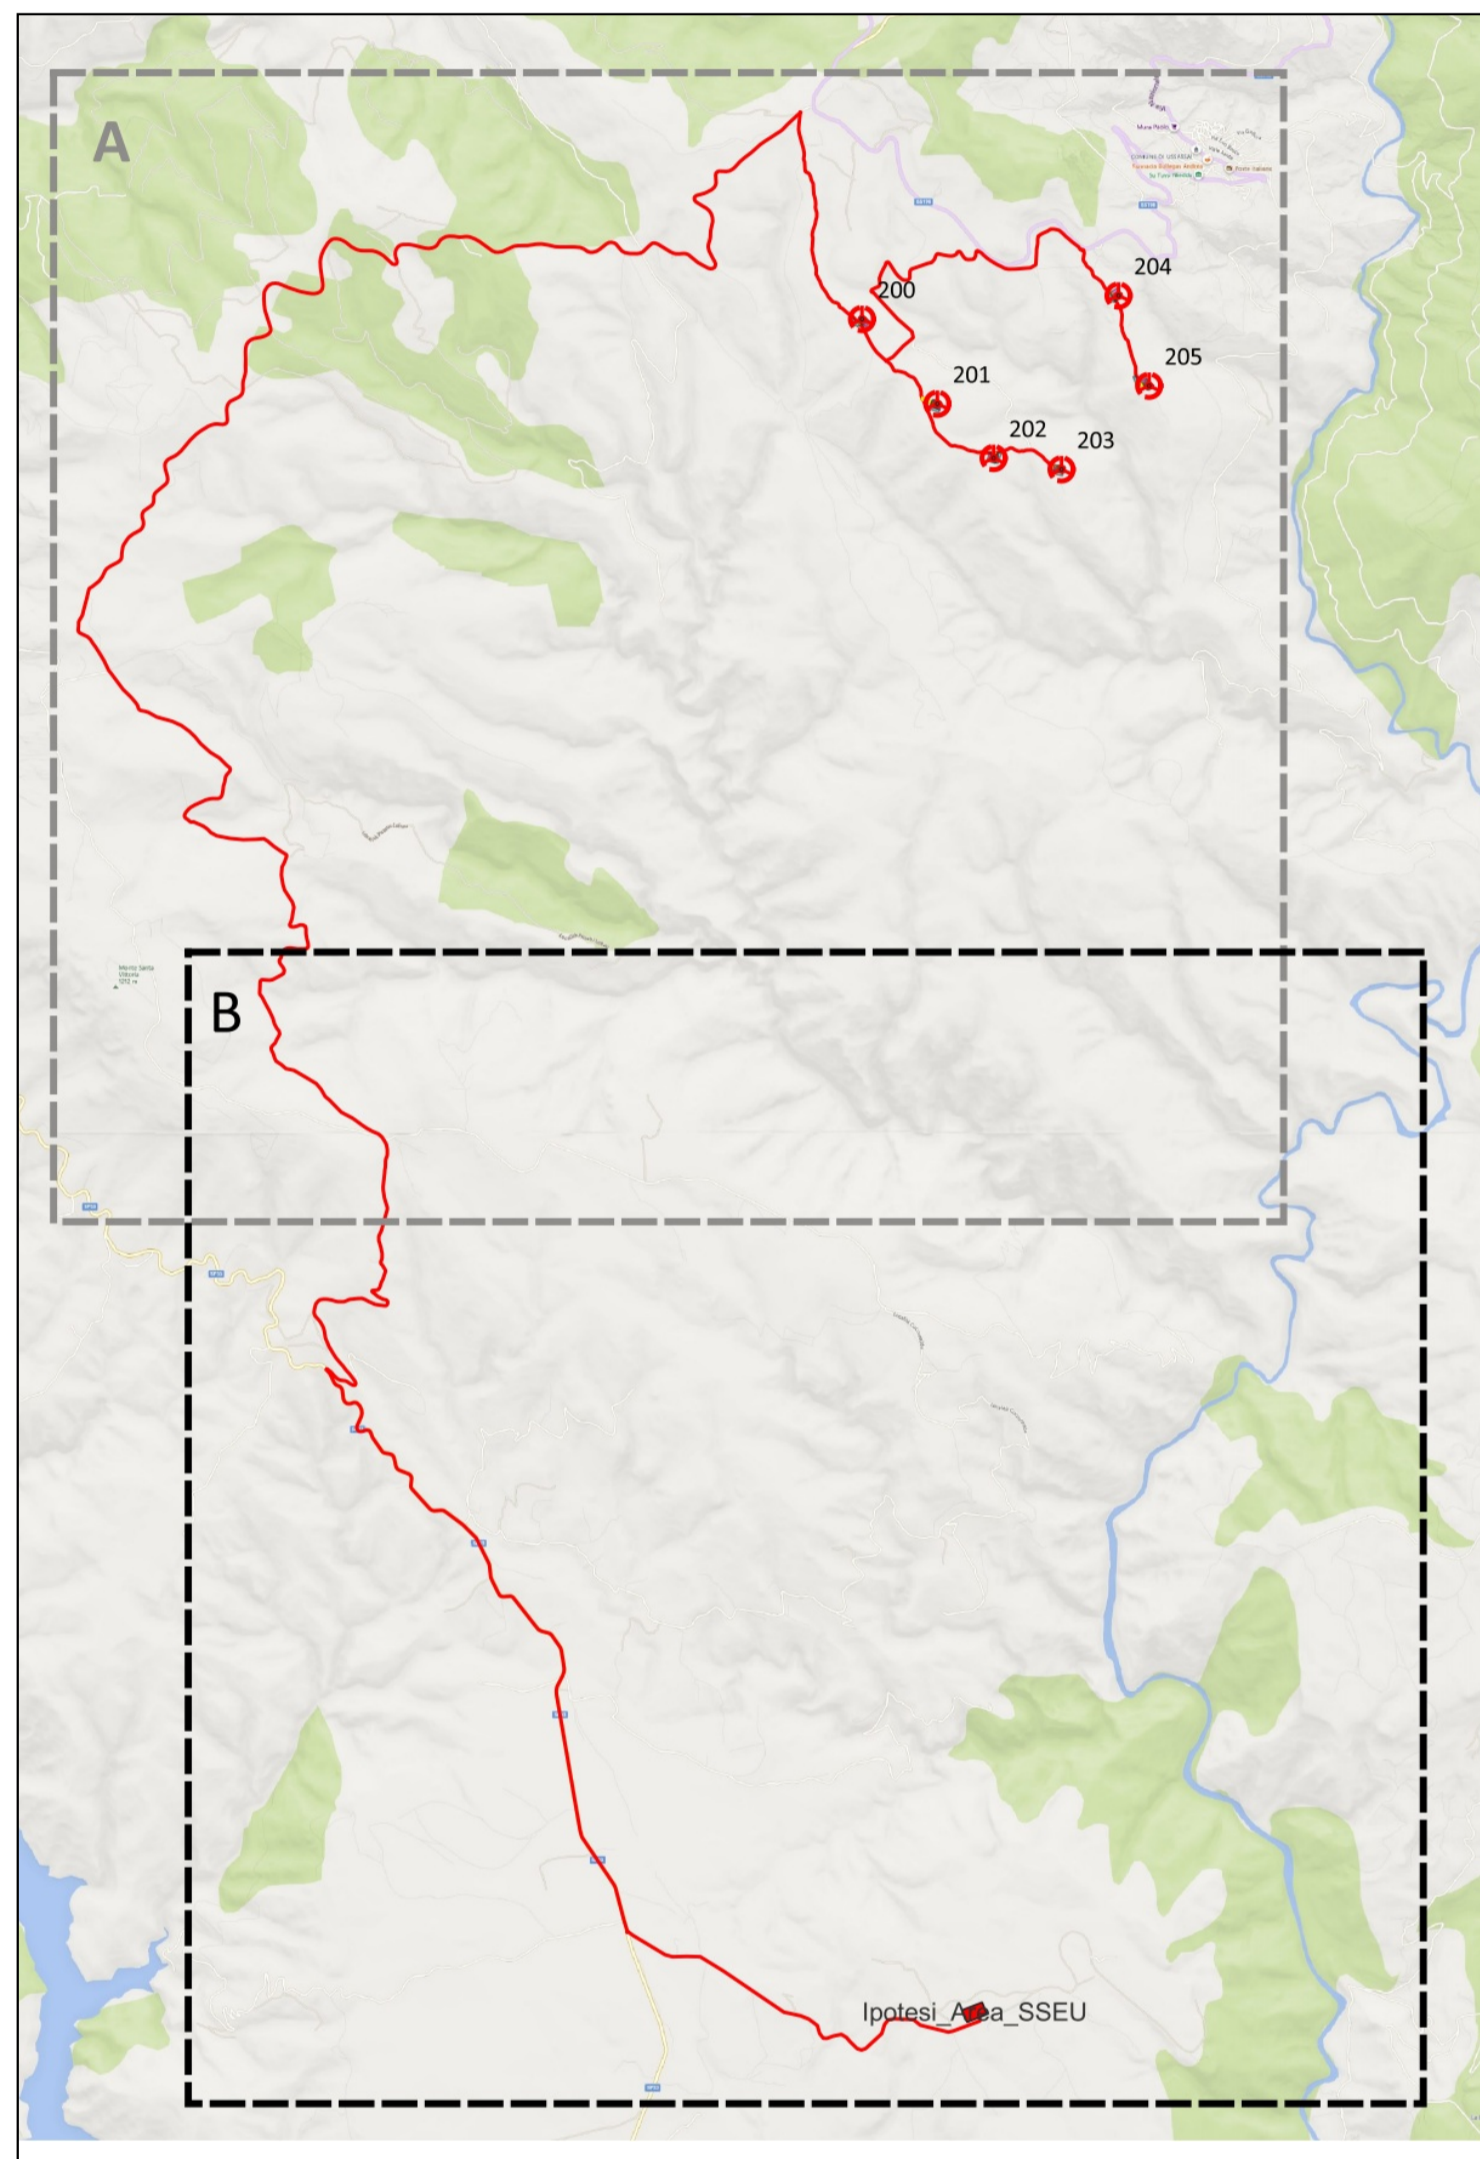

PROPONENTE:
D&D Costruzioni s.r.l.
 Sede in:
 Viale Aleardo Aleardi, 1/D - 50124 Firenze, Italia
 Pec: costruzionid@pec.it



OGGETTO:
 PROGETTO DEFINITIVO DI UN IMPIANTO EOLICO COMPOSTO DA 6 AEROGENERATORI CON POTENZA COMPLESSIVA DI 36 MW, DENOMINATO "SU CASTEDDU", NEL COMUNE DI USSASSAI (NU) E OPERE CONNESSE NEI COMUNI DI USSASSAI (NU), SEUI (SU), ESTERZILI (SU) ED ESCALAPLANO (SU)

NOME ELABORATO:
PIANO STRALCIO FASCE FLUVIALI (PSFF) REV.2020

PROGETTO SVILUPPATO DA:
AGRENPOWER s.r.l.
 Sede legale: Via Serra, 44
 09038 Serramanna (SU) - ITALIA
 Email: info@agrenpower.it



<p>GRUPPO DI LAVORO: Ing. Simone Abu Dott. Ing. Fabio Srgu Dott. Ing. Daniela Cabadu Arch. Roberta Sarma Ing. Carlo Maras Dott. Gianluca Fadda</p>	<p>COLLABORATORI: Virologia Ambiente Geologia e Geofisica Srl Ingeg. Srl Dott. Archeologo Matteo Tatti Dott. Geologo Luigi Seneca Dott. Naturalista Francesco Macca Dott. Agronomo Vincenzo Gada Ing. Federico Micali Ing. Vincenzo Carboni</p>	<p>TIMBRO E FIRMA:</p>
---	--	-------------------------------

SCALA: 1:10.000	CODICE ELABORATO ELB.VI.18b	TIPOLOGIA IMPIANTO EOLICO	FASE PROGETTUALE DEFINITIVO								
<table border="1" style="width: 100%; border-collapse: collapse;"> <tr> <td style="width: 25%;">FIRMATO: AV</td> <td style="width: 25%;">DATA MAGGIO 2024</td> <td style="width: 25%;">APPROVATO REDAZIONE</td> <td style="width: 25%;">APPROVATO CONTRASTO</td> </tr> <tr> <td style="width: 25%;">REV</td> <td style="width: 25%;">DESCRIZIONE</td> <td style="width: 25%;">APPROVATO REDAZIONE</td> <td style="width: 25%;">APPROVATO CONTRASTO</td> </tr> </table>				FIRMATO: AV	DATA MAGGIO 2024	APPROVATO REDAZIONE	APPROVATO CONTRASTO	REV	DESCRIZIONE	APPROVATO REDAZIONE	APPROVATO CONTRASTO
FIRMATO: AV	DATA MAGGIO 2024	APPROVATO REDAZIONE	APPROVATO CONTRASTO								
REV	DESCRIZIONE	APPROVATO REDAZIONE	APPROVATO CONTRASTO								

