

PROPONENTE:

D&D Costruzioni s.r.l.

Sede in:

Viale Aleardo Aleardi, 1/D - 50124 Firenze, Italia

Pec: costruzionided@pec.it



PROVINCIA DI
NUORO



PROVINCIA
DEL SUD
SARDEGNA



COMUNE DI
USSASSAI



COMUNE DI
SEUI



COMUNE DI
ESCALAPLANO



COMUNE DI
ESTERZILI



REGIONE
AUTONOMA DELLA
SARDEGNA

OGGETTO:

PROGETTO DEFINITIVO DI UN IMPIANTO EOLICO COMPOSTO DA 6 AEROGENERATORI CON POTENZA COMPLESSIVA DI 36 MW, DENOMINATO "SU CASTEDDU", NEL COMUNE DI USSASSAI (NU) E OPERE CONNESSE NEI COMUNI DI USSASSAI (NU), SEUI (SU), ESTERZILI (SU) ED ESCALAPLANO (SU)

NOME ELABORATO:

INQUADRAMENTO FOTOGRAFICO E POSIZIONE AEROGENERATORI


PROGETTO SVILUPPATO DA:

AGREENPOWER s.r.l.

Sede legale: Via Serra, 44

09038 Serramanna (SU) - ITALIA

Email: info@agreenpower.it

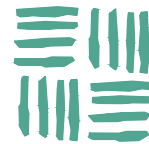

agreenpower s.r.l.

GRUPPO DI LAVORO:

Ing. Simone Abis
Dott. Ing. Fabio Sirigu
Dott. Ing. Daniele Cabiddu
Arch. Roberta Sanna
Ing. Danilo Marras
Dott. Gianluca Fadda

COLLABORATORI:

Vamirgeoind Ambiente Geologia e
Geofisica Srl
bmp Srl
Dott. Archeologo Matteo Tatti
Dott. Geologo Luigi Sanciu
Dott. Naturalista Francesco Mascia
Dott. Agronomo Vincenzo Sechi
Ing. Federico Miscali
Ing. Vincenzo Carboni

TIMBRO E FIRMA:

SCALA: VARIE	CODICE ELABORATO	TIPOLOGIA	FASE PROGETTUALE			
FORMATO: A3	ELB.VS.03	IMPIANTO EOLICO	DEFINITIVO			
3						
2						
1						
0	Prima emissione	Marzo 2024	Agreenpower	Agreenpower	Agreenpower	
REV.	DESCRIZIONE	DATA	REDATTO	CONTROLLATO	APPROVATO	

Aerogeneratore WTG200




Foto panoramica posizione aerogeneratore WTG200



LEGENDA:

- | | | | |
|---|---------------------|---|---------------------------------|
|  | Aerogeneratore |  | Piazzola in fase di costruzione |
|  | Cavidotto interrato |  | Piazzola blade |
|  | Piazzola definitiva | | |

Stralcio Ortofoto scala 1:5000

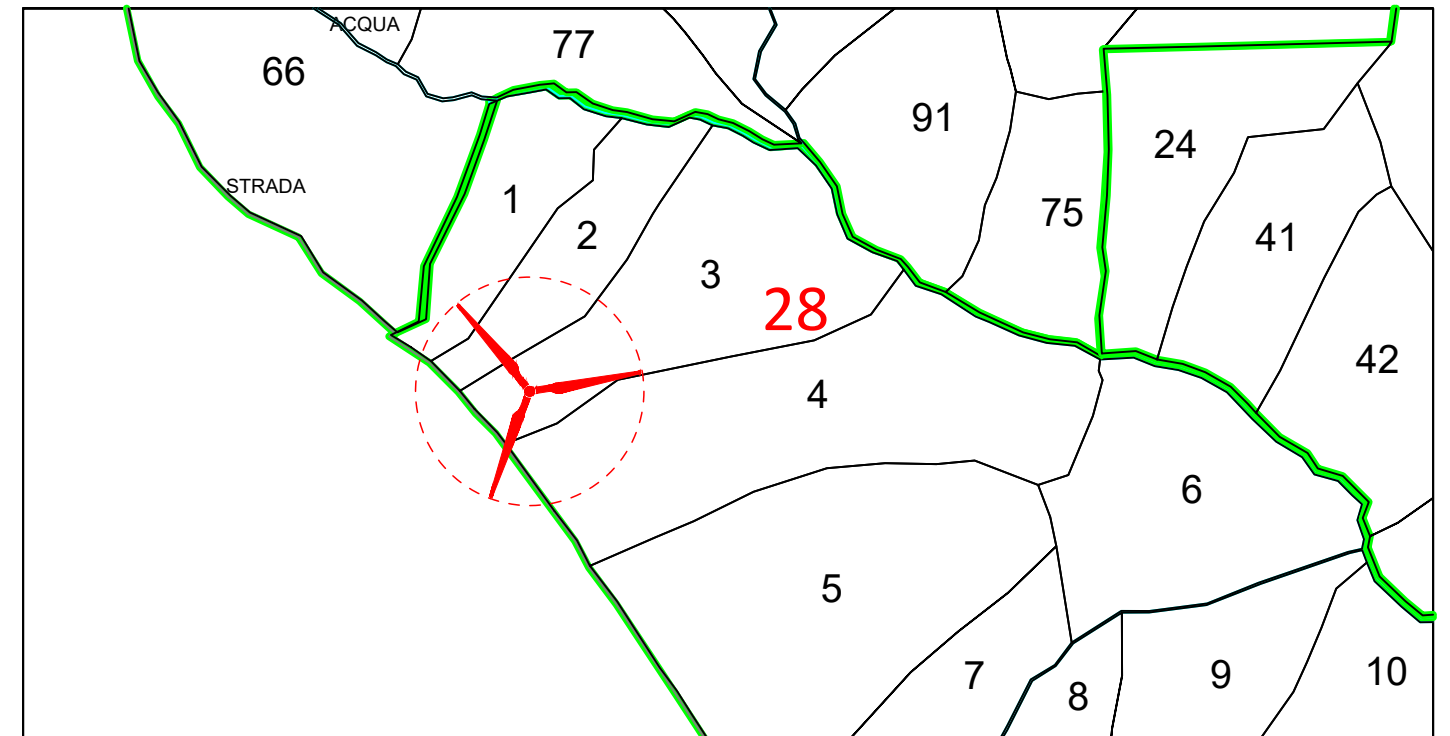

Comune di Ussassai (NU)

Foglio 28 Particella 3

Classe U - Pascolo cespugliato

Stralcio Catastale scala 1:5000


Aerogeneratore WTG201




Foto panoramica posizione aerogeneratore WTG201



LEGENDA:

- | | | | |
|---|---------------------|---|---------------------------------|
|  | Aerogeneratore |  | Piazzola in fase di costruzione |
|  | Cavidotto interrato |  | Piazzola blade |
|  | Piazzola definitiva | | |

Stralcio Ortofoto scala 1:5000

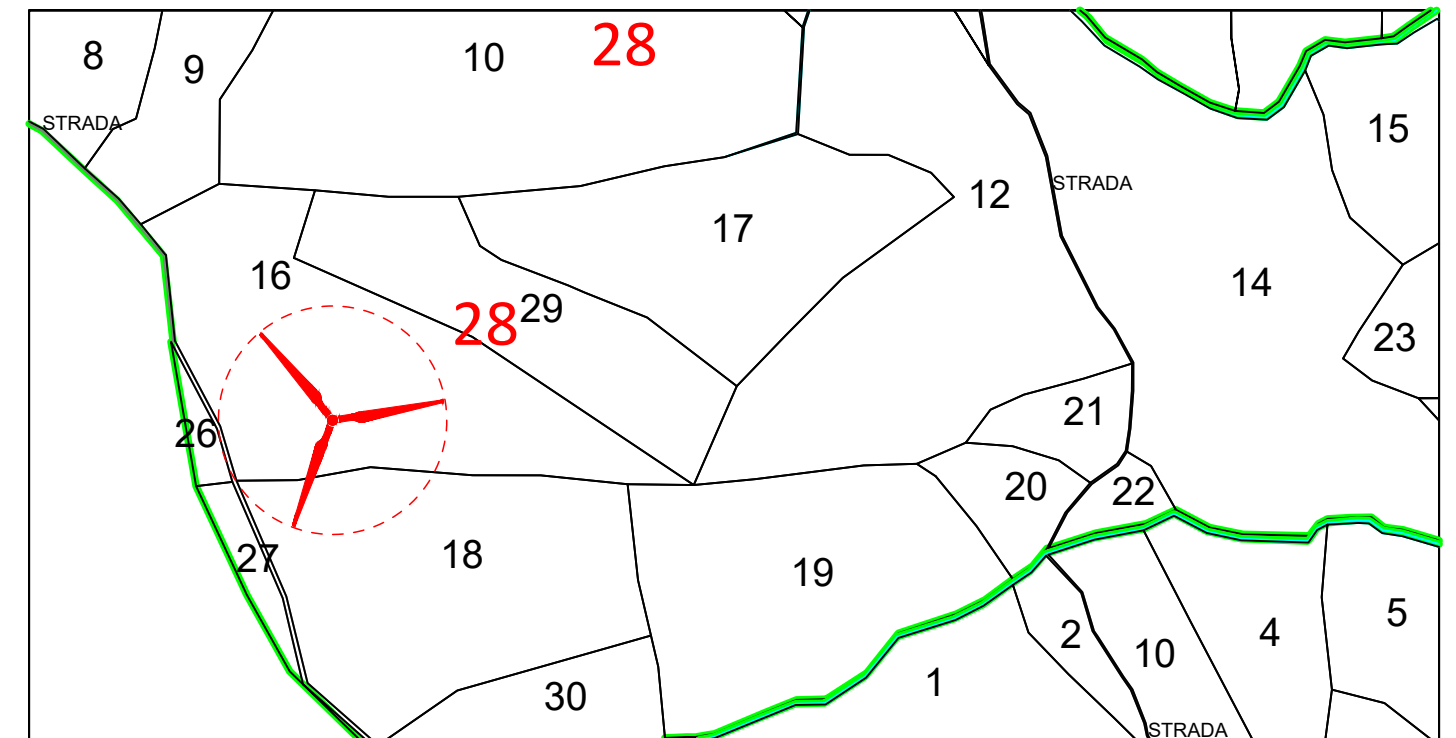

Comune di Ussassai (NU)

Foglio 28 Particella 16

Classe U - Pascolo cespugliato

Stralcio Catastale scala 1:5000

Aerogeneratore WTG202




Foto panoramica posizione aerogeneratore WTG202



LEGENDA:

- | | | | |
|---|---------------------|---|---------------------------------|
|  | Aerogeneratore |  | Piazzola in fase di costruzione |
|  | Cavidotto interrato |  | Piazzola blade |
|  | Piazzola definitiva | | |

Stralcio Ortofoto scala 1:5000

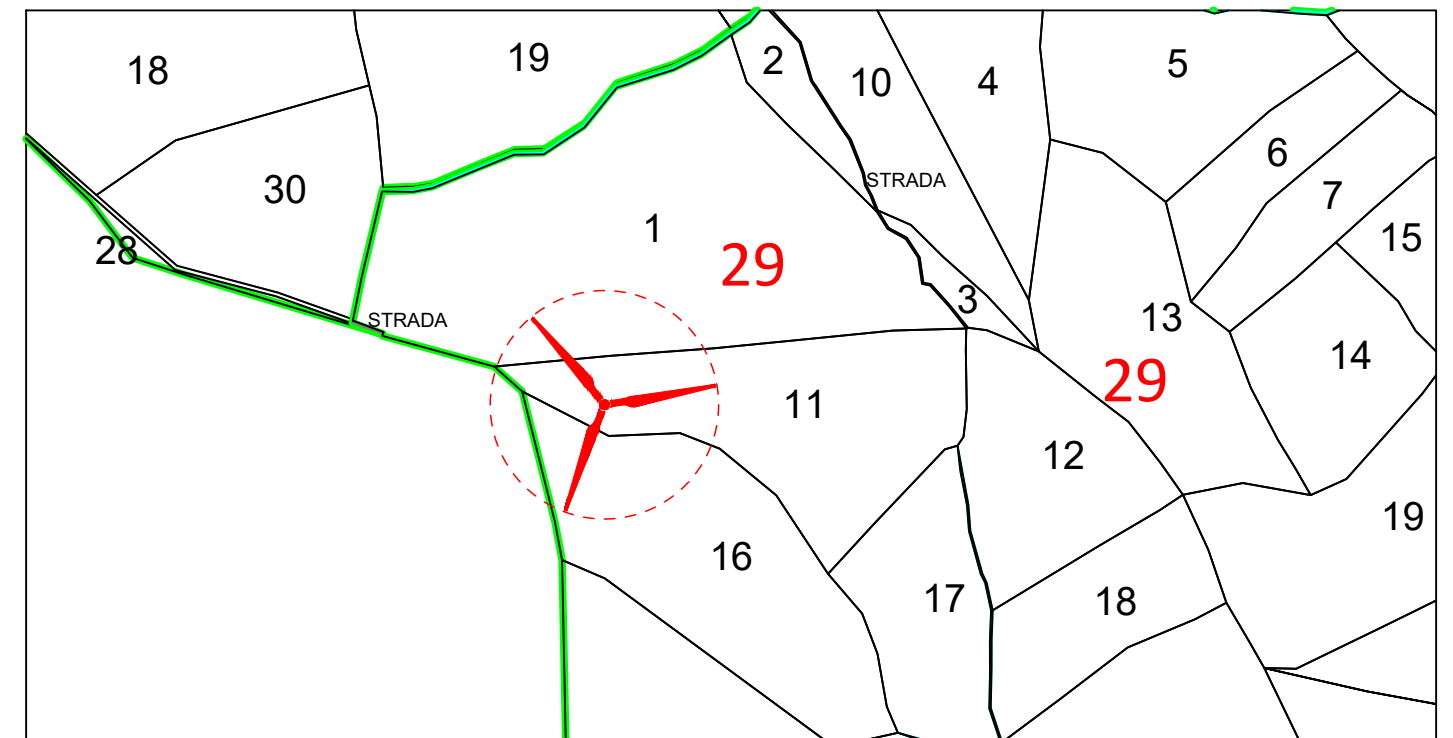

Comune di Ussassai (NU)

Foglio 29 Particella 11

Classe U - Pascolo cespugliato

Stralcio Catastale scala 1:5000


Aerogeneratore WTG203




Foto panoramica posizione aerogeneratore WTG203



LEGENDA:

- | | | | |
|---|---------------------|---|---------------------------------|
|  | Aerogeneratore |  | Piazzola in fase di costruzione |
|  | Cavidotto interrato |  | Piazzola blade |
|  | Piazzola definitiva | | |

Stralcio Ortofoto scala 1:5000

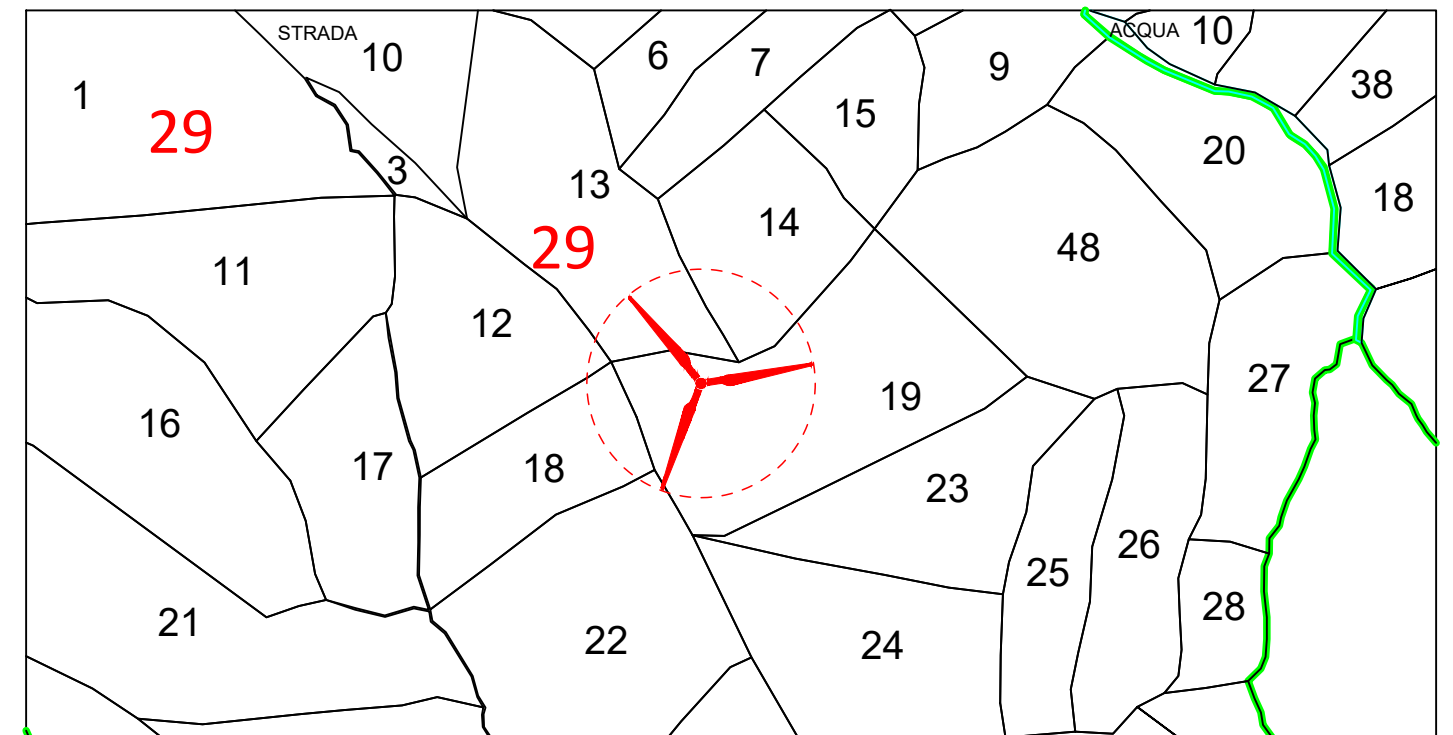

Comune di Ussassai (NU)

Foglio 29 Particella 19

Classe U - Pascolo cespugliato

Stralcio Catastale scala 1:5000

Aerogeneratore WTG204




Foto panoramica posizione aerogeneratore WTG204



LEGENDA:

- | | | | |
|---|---------------------|---|---------------------------------|
|  | Aerogeneratore |  | Piazzola in fase di costruzione |
|  | Cavidotto interrato |  | Piazzola blade |
|  | Piazzola definitiva | | |

Stralcio Ortofoto scala 1:5000

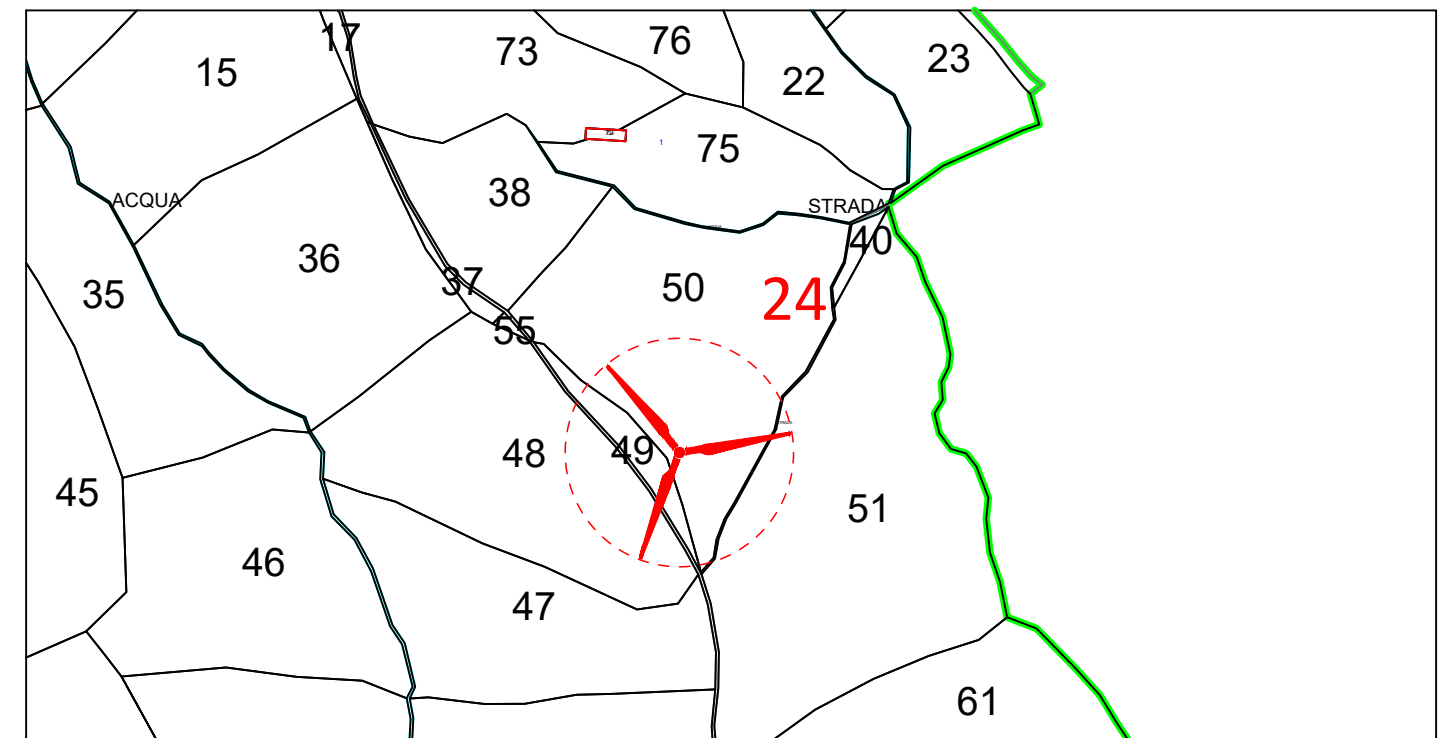

Comune di Ussassai (NU)

Foglio 24 Particella 50

Porzioni: AA - Pascolo seminativo, AB - Pascolo cespugliato;

Classi: --

Stralcio Catastale scala 1:5000

Aerogeneratore WTG205




Foto panoramica posizione aerogeneratore WTG205



LEGENDA:

- | | | | |
|---|---------------------|---|---------------------------------|
|  | Aerogeneratore |  | Piazzola in fase di costruzione |
|  | Cavidotto interrato |  | Piazzola blade |
|  | Piazzola definitiva | | |

Stralcio Ortofoto scala 1:5000

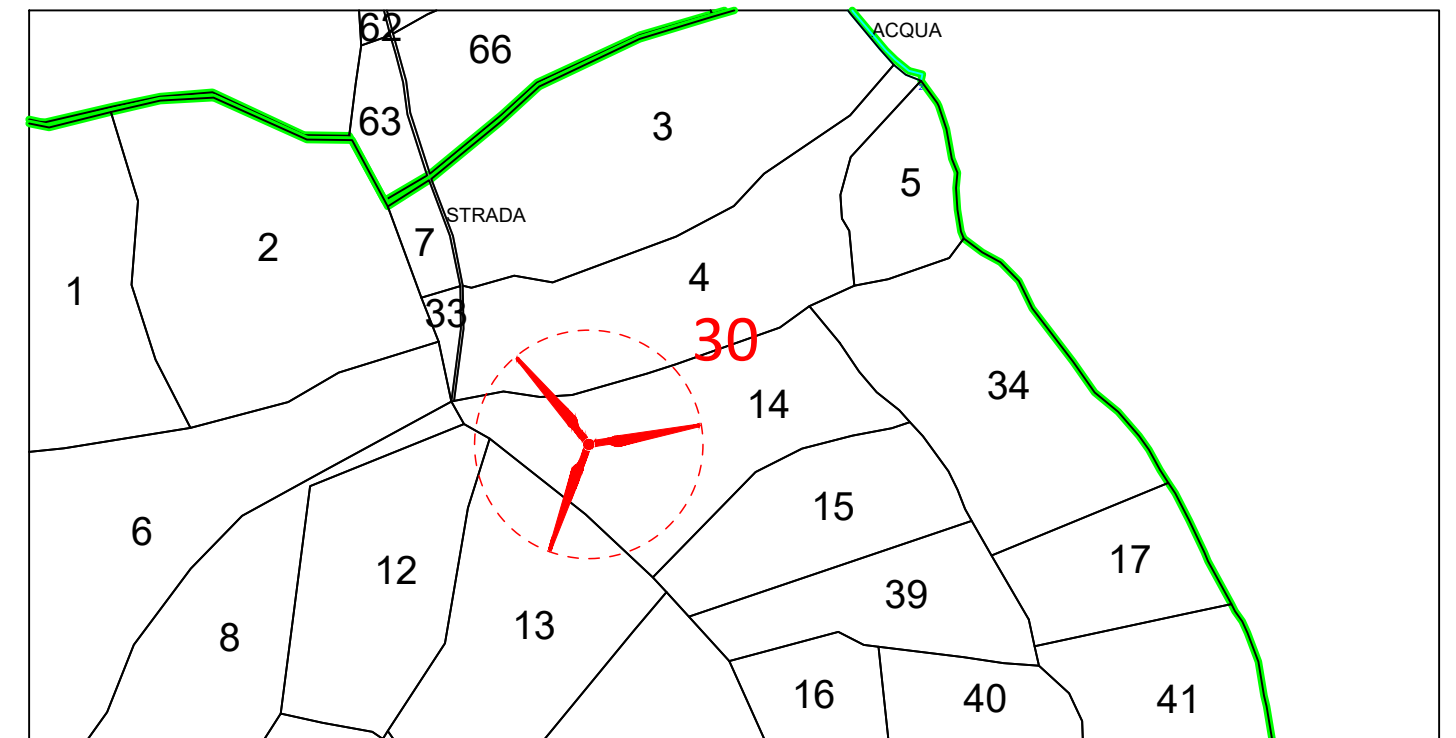

Comune di Ussassai (NU)

Foglio 30 Particella 14

Classe U - Pascolo cespugliato

Stralcio Catastale scala 1:5000