



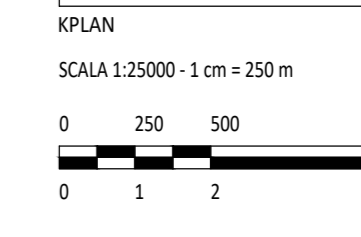

VEDI DETTAGLIO CARTOGRAFICO
AREA NORD-OVEST

VEDI DETTAGLIO CARTOGRAFICO
AREA SUD-EST

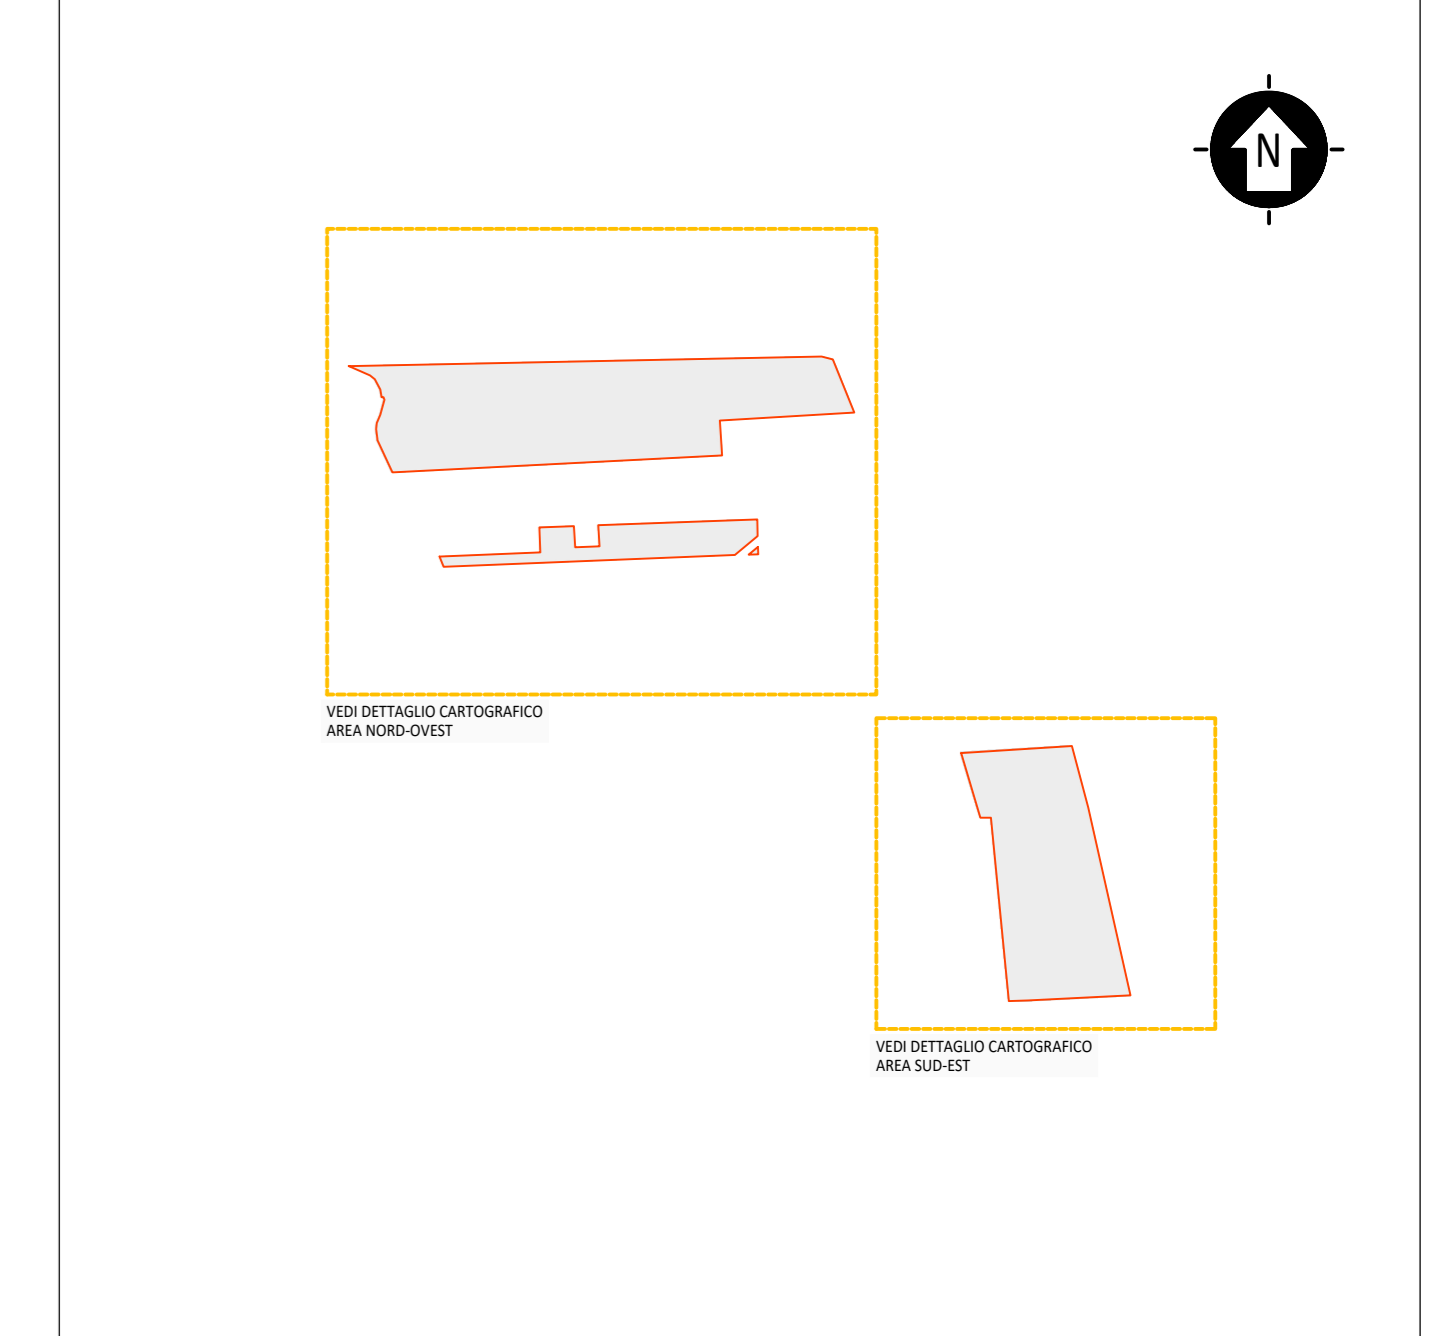


LEGENDA

- SITO CATASTALE

SEZIONE	IMPIANTO	TIPO	STRUTTURAZIONE (n. di moduli)	N. MODULI	N. STRUTTURE	N. MODULI COMPLESSIVI	POTENZA MODULO (Wp)	POTENZA SEZIONALE (MWp)	POTENZA CANTIERE (MW)	NUMERO CABINE
SEZIONE S1	TIPO 1	2x13	26	34	684	690	0,61		3200	3
	TIPO 2	2x26	52	234	12168	690	8,46			
TOTALE SEZ S1							9,07			
SEZIONE S2	TIPO 1	2x13	26	99	1534	690	1,06	3200	3	
	TIPO 2	2x26	52	271	14092	690	9,72			
TOTALE SEZ S2							10,78			
SEZIONE S3	TIPO 1	2x13	26	12	312	690	0,22	3200	1	
	TIPO 2	2x26	52	41	2132	690	1,47			
TOTALE SEZ S3							1,69			
SEZIONE S4	TIPO 1	2x13	26	22	572	690	0,39	3200	1	
	TIPO 2	2x26	52	46	2392	690	1,95			
TOTALE SEZ S4							2,34			
SEZIONE S5	TIPO 1	2x13	26	194	5044	690	3,48	3200	3	
	TIPO 2	2x26	52	474	24548	690	17,91	4480	2	
TOTALE SEZ S5							20,49			
TOTALE						63778	44,06			13

LEGENDA

- ACCESSO AREA IMPIANTO
- RECINZIONE IN PROGETTO
- FASCIA DI RISPETTO INSTALLAZIONE IMPIANTO
- TRACKER - TIPO 2 (18x2 MODULI)
- TRACKER - TIPO 2 (18x2 MODULI)
- VIABILITÀ PERIMETRALE (LARGHEZZA 4 m)
- VIABILITÀ INTERNA (LARGHEZZA 6 m)
- VIABILITÀ ESTERNA
- FASCIA DI MITIGAZIONE/COMPENSAZIONE ESTERNO RECINZIONE
- FILARI COLTAZIONE INTENSIVA INTERNO RECINZIONE
- CABINATI
- CABINA ELETTRICA DI CONNESSIONE
- POWER STATION
- LOCALE GUARDIANA E CONTROLLO ACCESSI
- MAGAZZINO

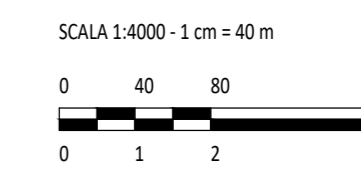

0	40	80	200
0	1	2	5

Montana

Via Regina S. Lucia, 100 - 40030 Borgocentro (BO) - Tel. 059 4210111

SOLAR CAPITAL S S.R.L.
71017 - TORREMAGIORE (FG)

Ingegnere: **ING. LAURA CONTI**
Aut. Ing. n. 1052 del 12/05/2014 - Prov. di Foggia

Progetto: **IMPIANTO INTEGRATO AGRIVOLTICO COLLEGATO ALLA RTN**
POTENZA NOMINALE 44 MW
COMUNE DI TORREMAGIORE
PROGETTO DEFINITIVO

Stato di Progetto: **LAYOUT** Foglio n. **8**

Numero di Foglio: 2748_S572_TM_VIA_TB8_REV1_LAYOUT DI PROGETTO

POSIZIONAMENTO: STRABIC COGNITO CARTOGRAFICO REGIONI PUGLIA, SEZIONI CARTOGRAFICHE: 394203, 394207, 39511, 39514