

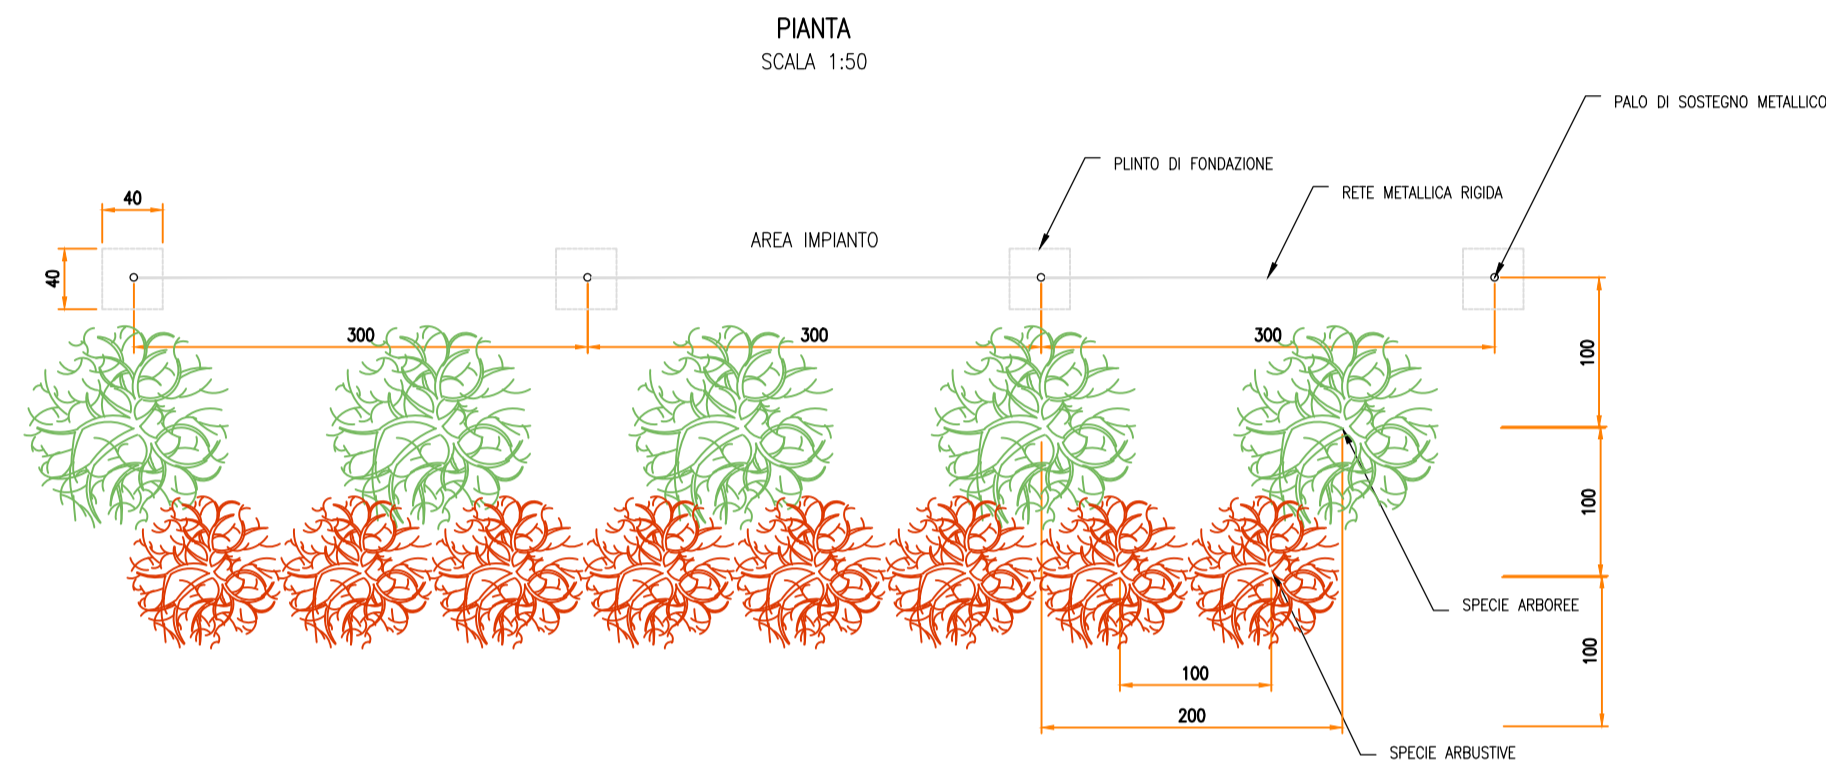
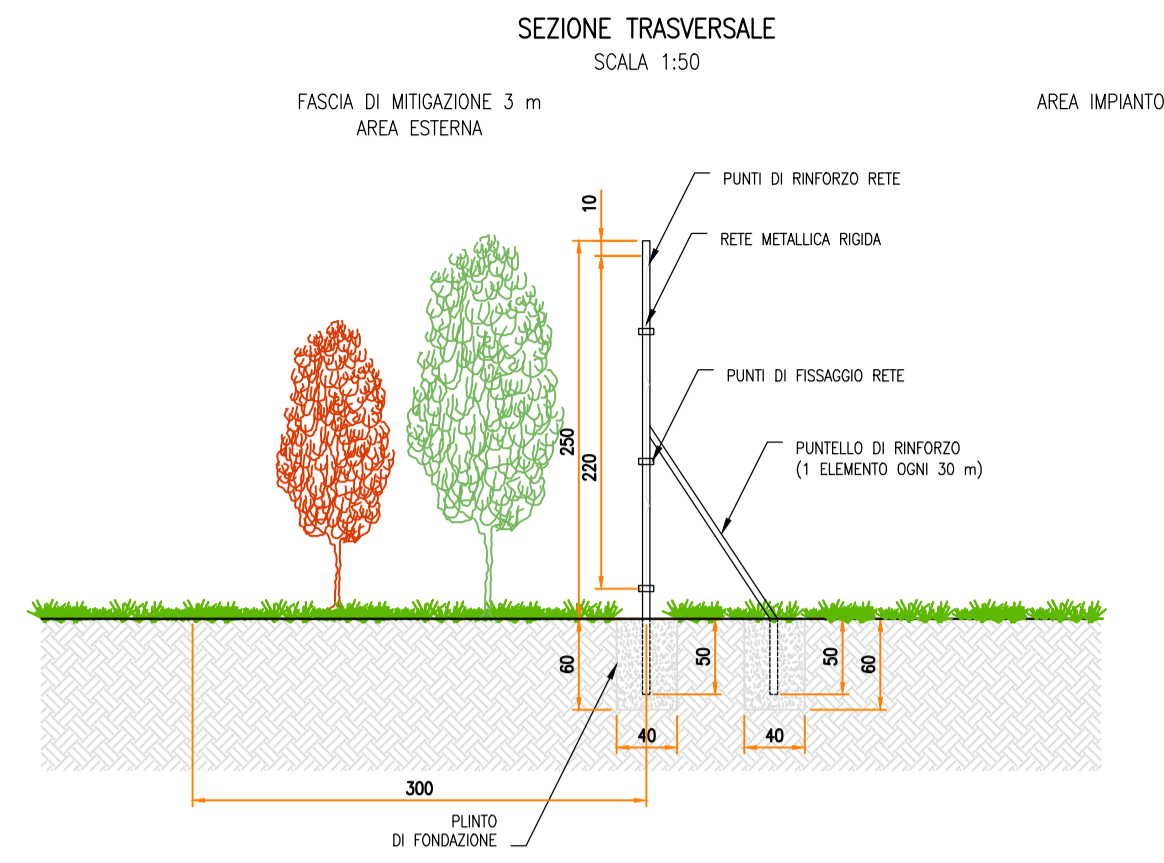
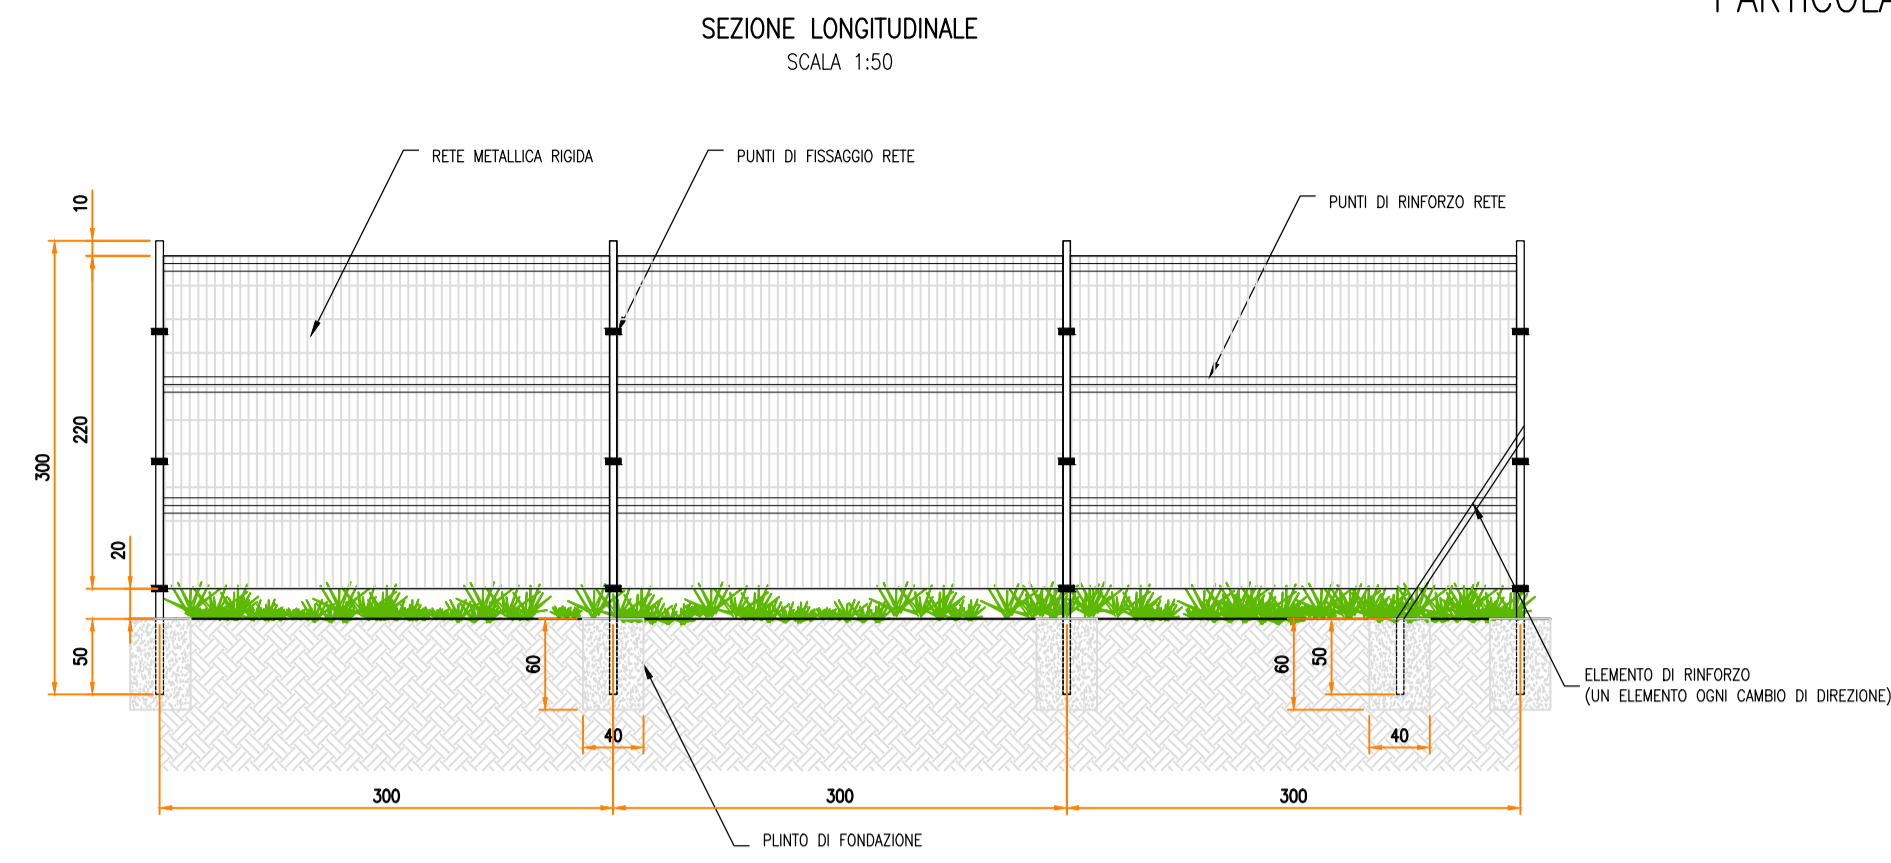
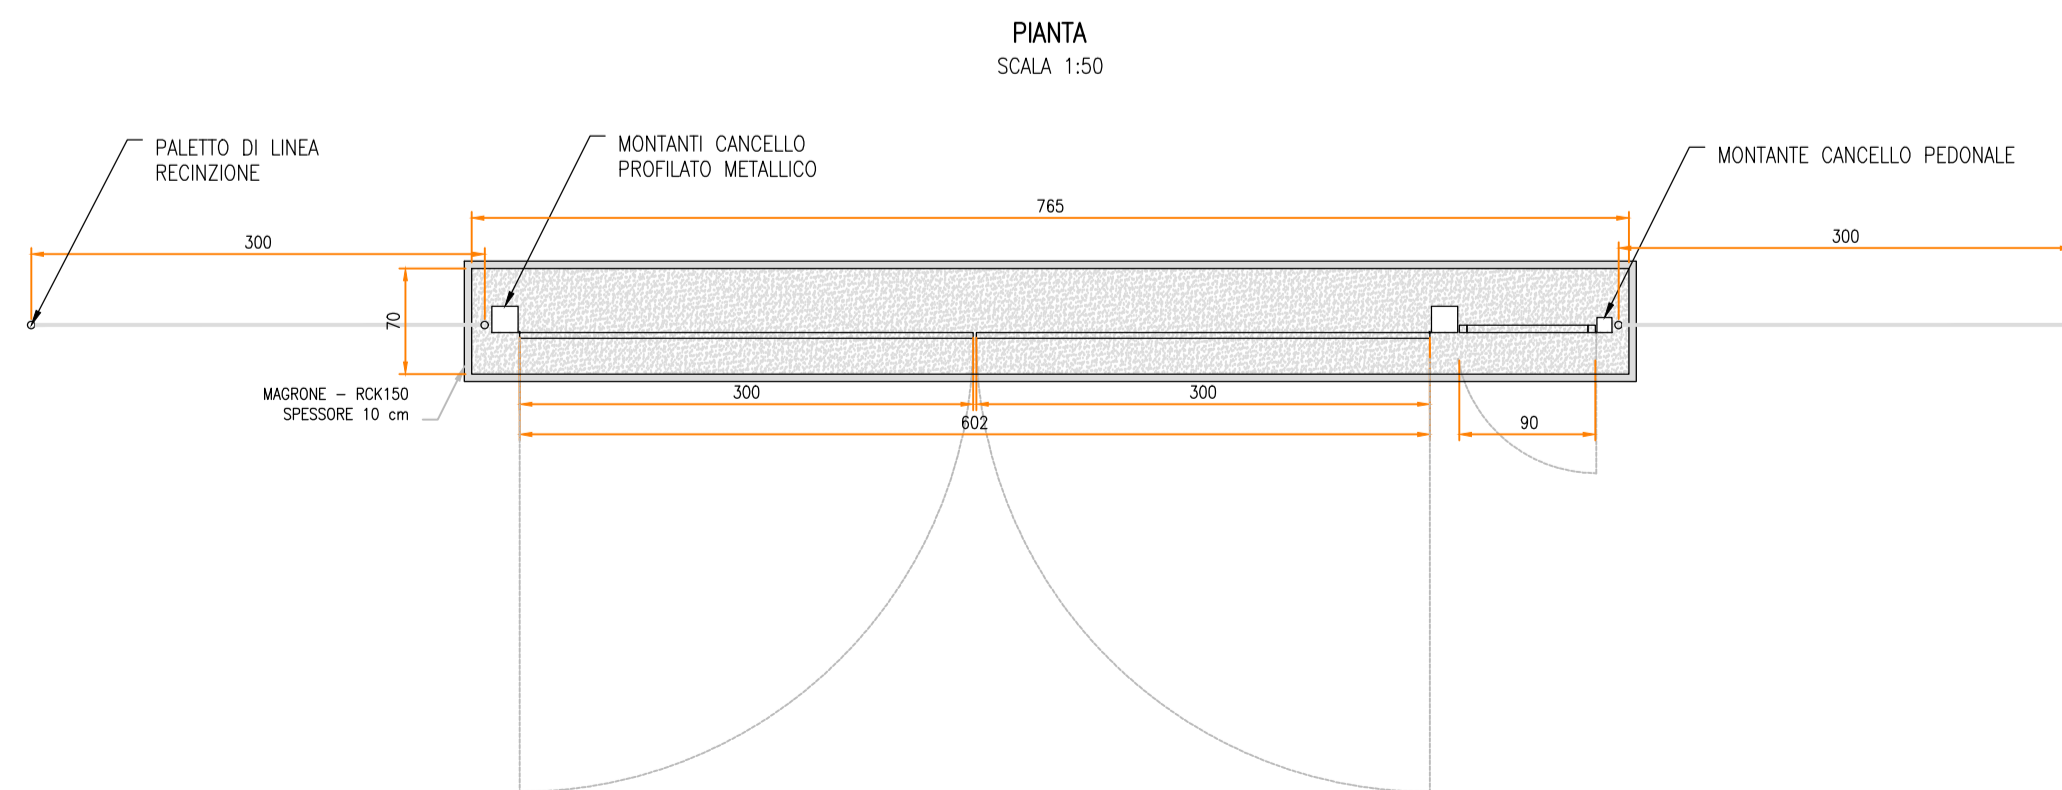


PARTICOLARE – RECINZIONE
TIPOLOGICI

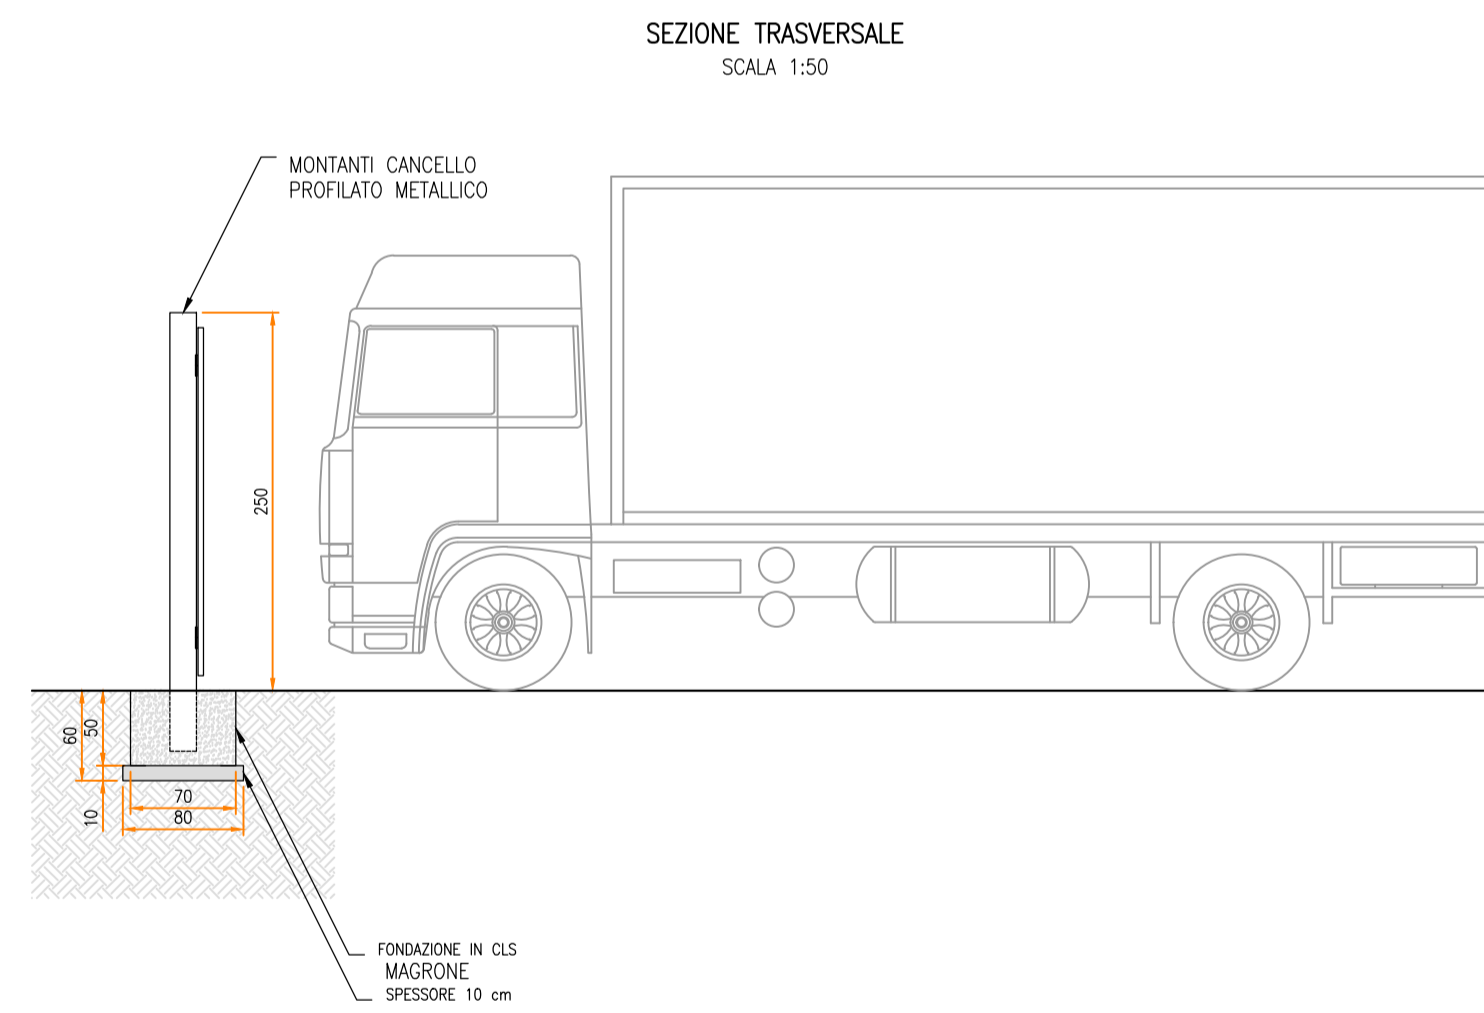


PARTICOLARE – ACCESSO
TIPOLOGICI

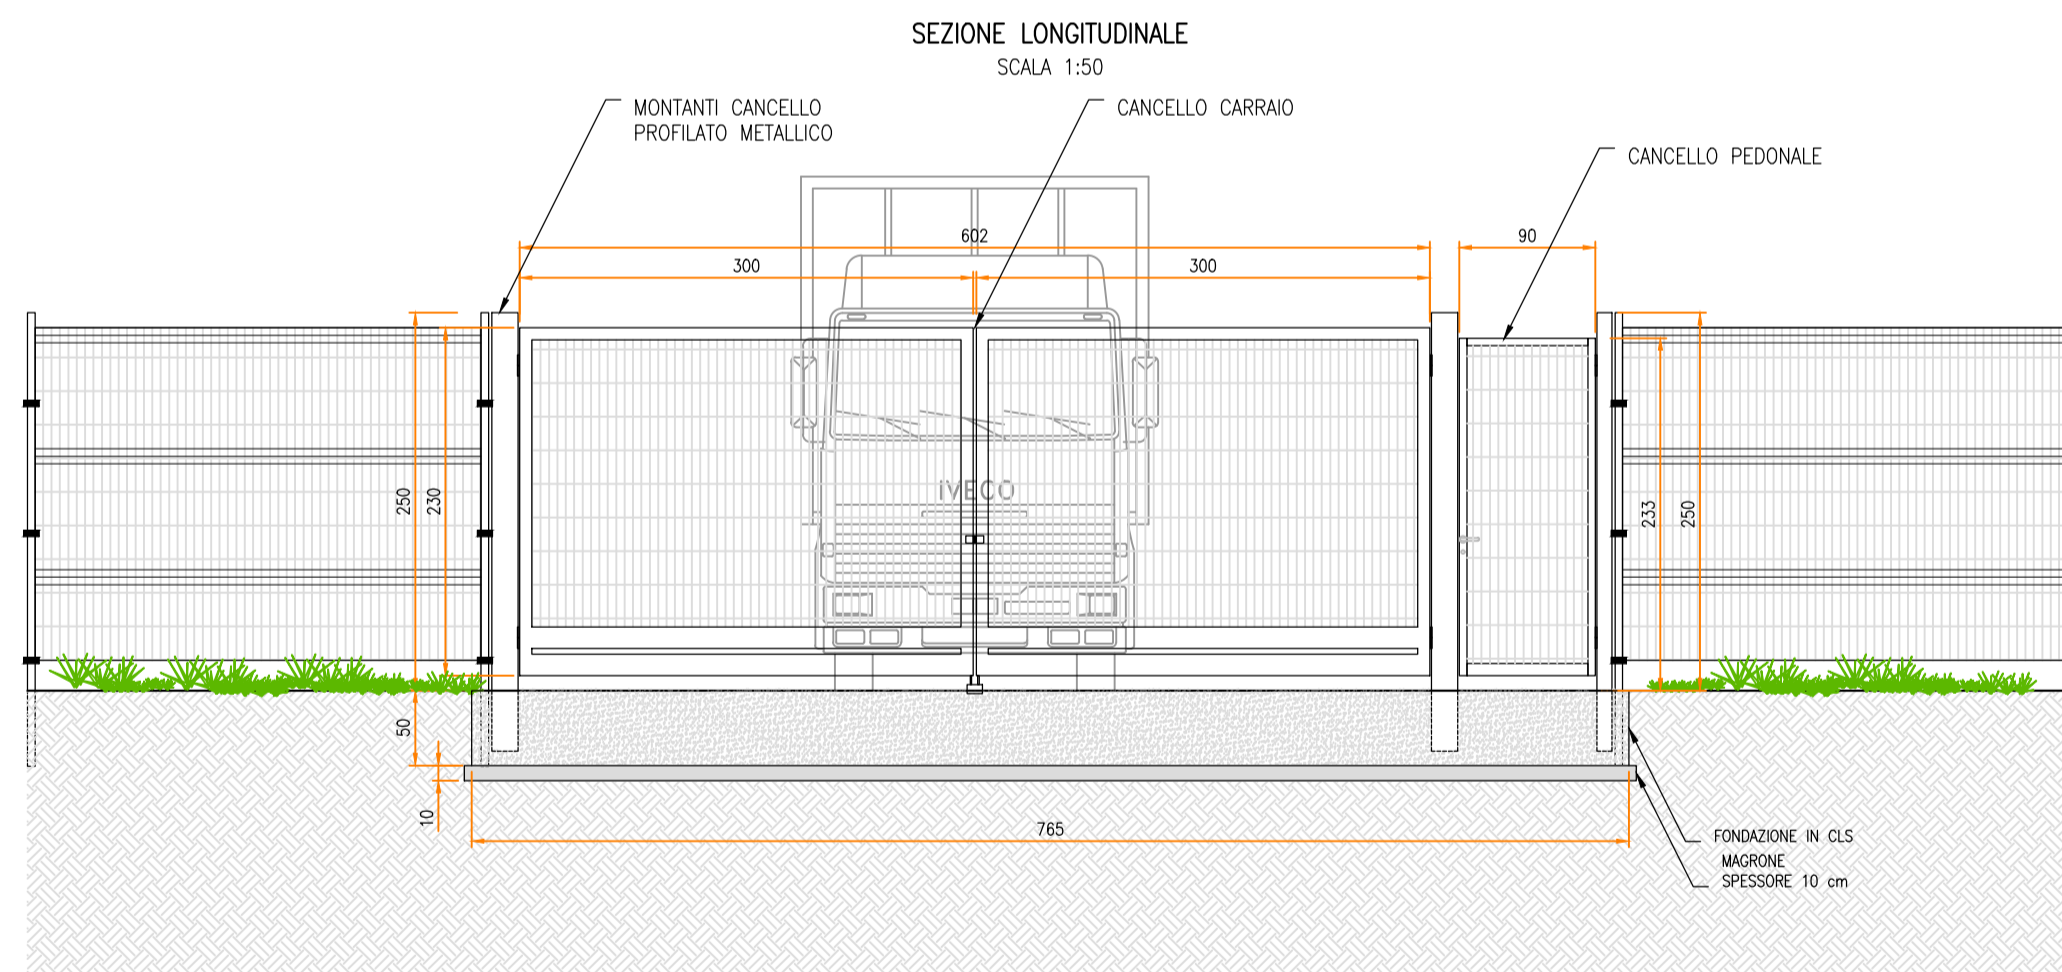

KPLAN


SCALA 1:10000 - 1 cm = 100 m

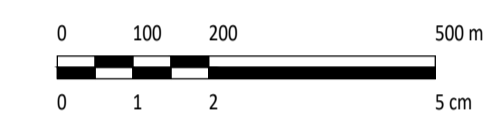

LEGENDA

- | | |
|------------------------|--------------------------------------|
| SITO CATASTALE | CABINATI |
| RECINZIONE IN PROGETTO | CABINA ELETTRICA DI CONNESSIONE |
| ACCESSO AREA IMPIANTO | POWER STATION |
| VIABILITÀ DI PROGETTO | LOCALE GUARDIANA E CONTROLLO ACCESSI |
| TRACKER | MAGAZZINO |

SCALA 1:50 - 1 cm = 0.5 m

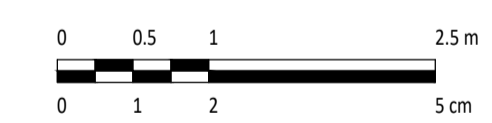

0		SA	CP	LC	11/2023
REV.	DESCRIZIONE	DESIGN	CONTROL	APPROV.	DATA

		MontanaSpA Via Carlo Magno 11, 20122 Milano Tel. +39 02 5418173 Fax +39 02 54122800 www.montana.com P.IVA 016120206 Cap.Soc. 000000000	
Commento:		SOLAR CAPITAL 5 S.R.L. VIA REINELLA SNC 71017 - TORREMAGGIORE (FG)	
Progettisti: ING. LAURA CONTI Iscritta all'Ordine degli Ingegneri della Provincia di Pavia al n. 1726		Oggetto: IMPIANTO INTEGRATO AGRIVOLTAICO COLLEGATO ALLA RTN POTENZA NOMINALE 44 MW COMUNE DI TORREMAGGIORE PROGETTO DEFINITIVO	
Tavola: PARTICOLARI STRADE, ACCESSI E RECINZIONE		N. Tav.: 12	
Nr. rif.: 2748_5572_TM_VIA_T12_REV0_PARTICOLARE ACCESSI E RECINZIONE		Scala: 1:50	
È VIETATA LA RIPRODUZIONE DI QUESTO DOCUMENTO SENZA PREVENTIVA AUTORIZZAZIONE SCRITTA DELLA MONTANA SPA			