

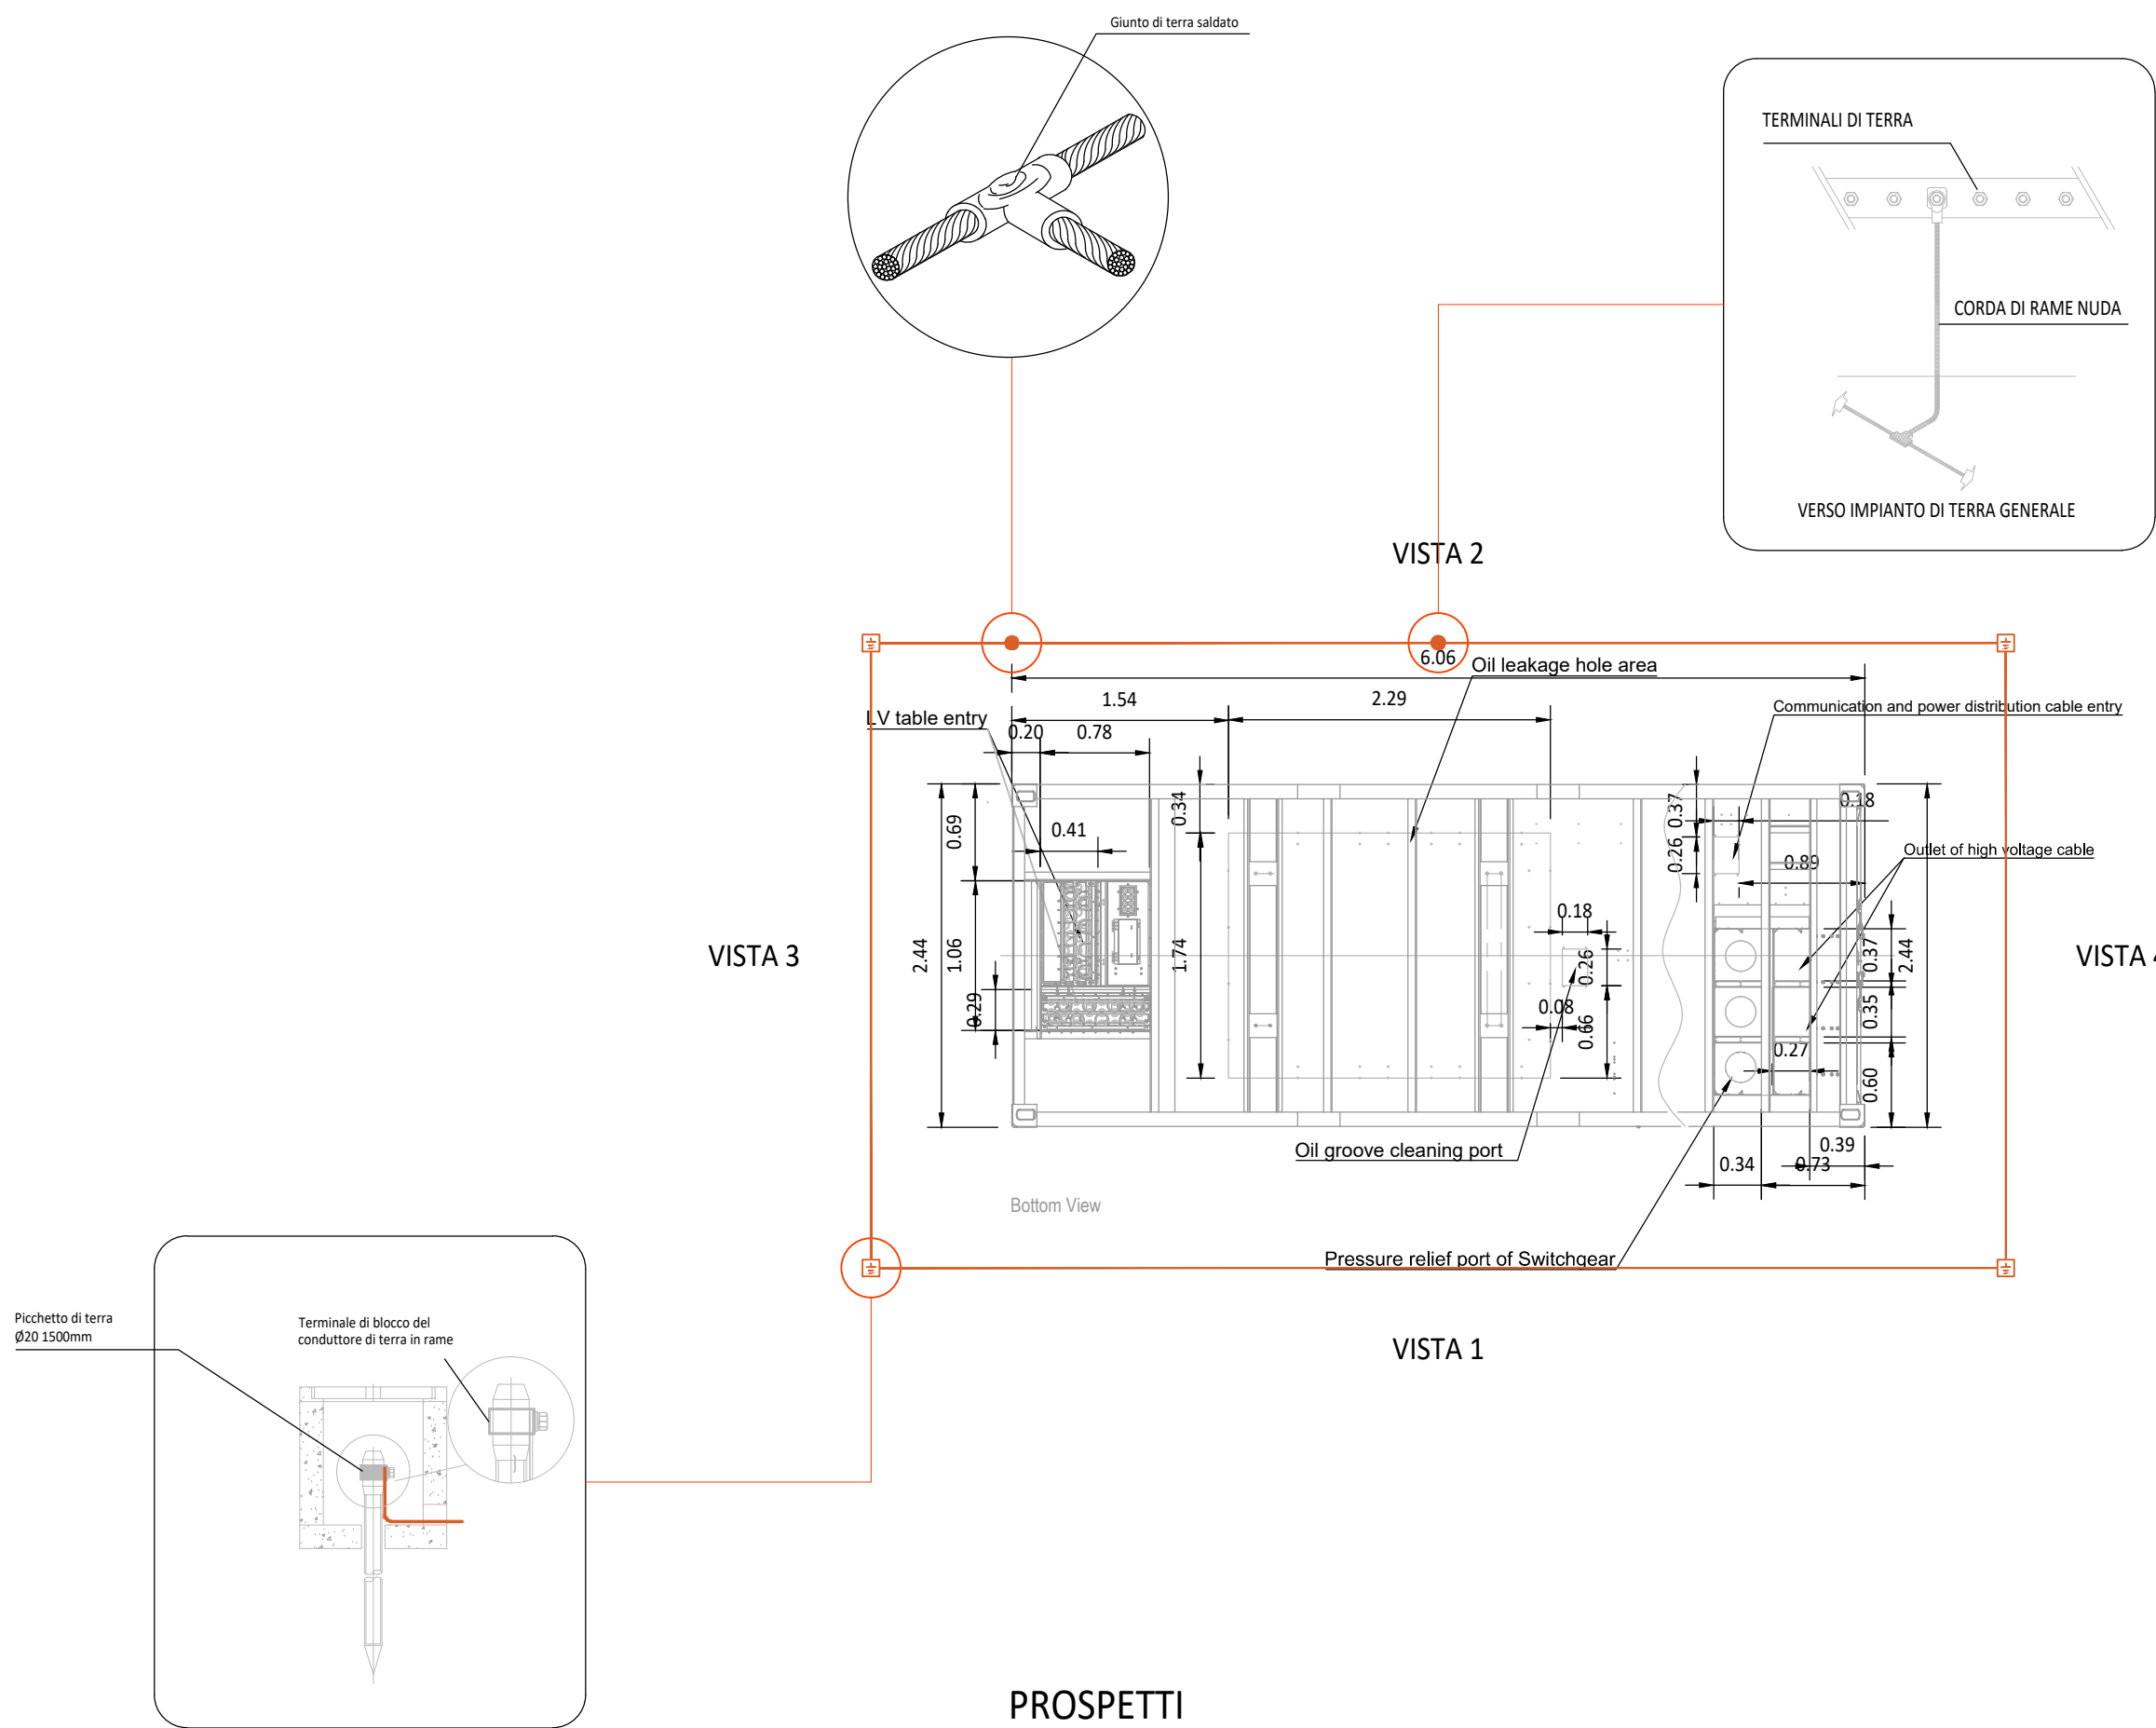


PLANIMETRIA
ALLESTIMENTO ELETTRICO

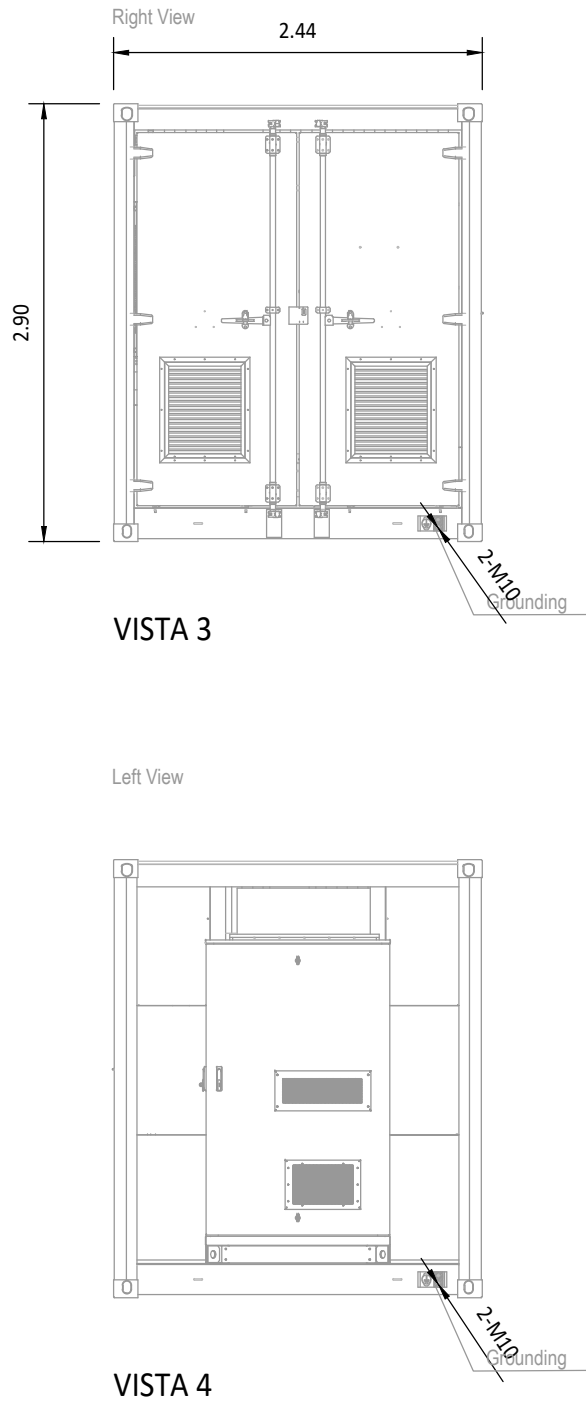


PROSPETTI

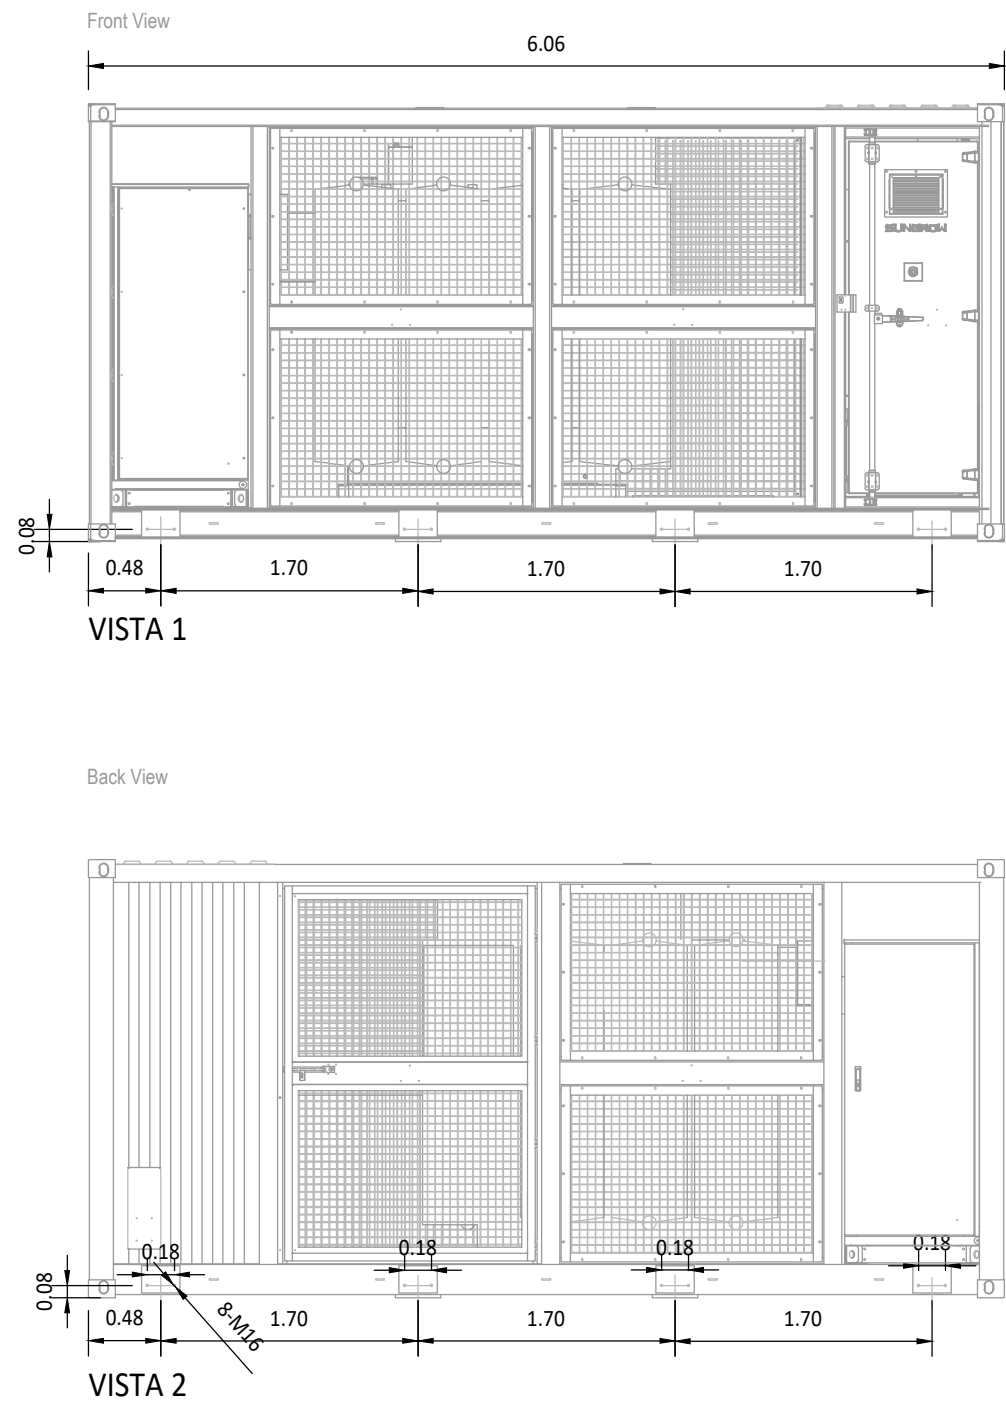

KPLAN


SCALA 1:10000 - 1 cm = 100 m

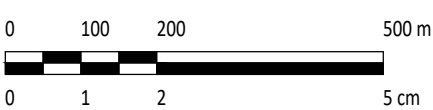

LEGENDA

- SITO CATASTALE
- RECINZIONE IN PROGETTO
- ACCESSO AREA IMPIANTO
- VIABILITÀ DI PROGETTO
- TRACKER
- CABINATI
- CABINE ELETTRICHE DI SMISTAMENTO
- POWER STATION
- LOCALE GUARDIANIA E CONTROLLO ACCESSI
- MAGAZZINO

SCALA 1:50 - 1 cm = 0.5 m

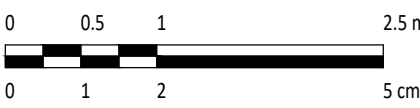

0		MP	CP	LC	11/2023
REV.	DESCRIZIONE	DISEGNA	CONTROL	APPROV.	DATA

		MontanaSpA ViaCarloMagnoFumagalli,6 20143Milano Milano (seal-certified ISO) Brescia Palermo Cagliari Roma		Tel.+39(02)54118173 Fax.+39(02)54118180 www.montanaritmonte.com P.IVA.01642070556 Cap.Soc.800.000,00€	
Committente		SOLAR CAPITAL 5 S.R.L. VIA REINELLA SNC 71017 - TORREMAGGIORE (FG)			
Progettisti		ING. LAURA CONTI Iscritta all'Ordine degli ingegneri della Provincia di Pavia al n. 1726			
Oggetto		IMPIANTO INTEGRATO AGRIVOLTAICO COLLEGATO ALLA RTN POTENZA NOMINALE 44 MW COMUNE DI TORREMAGGIORE PROGETTO DEFINITIVO			
Tavola		CABINE ELETTRICHE POWER STATION			N. Tav. 13
N. Rif.		2748_5572_TM_VIA_T13_REV0_CABINE ELETTRICHE - POWER STATION			Scala 1:50
È VIETATA LA RIPRODUZIONE DI QUESTO DOCUMENTO SENZA PREVENTIVA AUTORIZZAZIONE SCRITTA DELLA MONTANA SPA					