

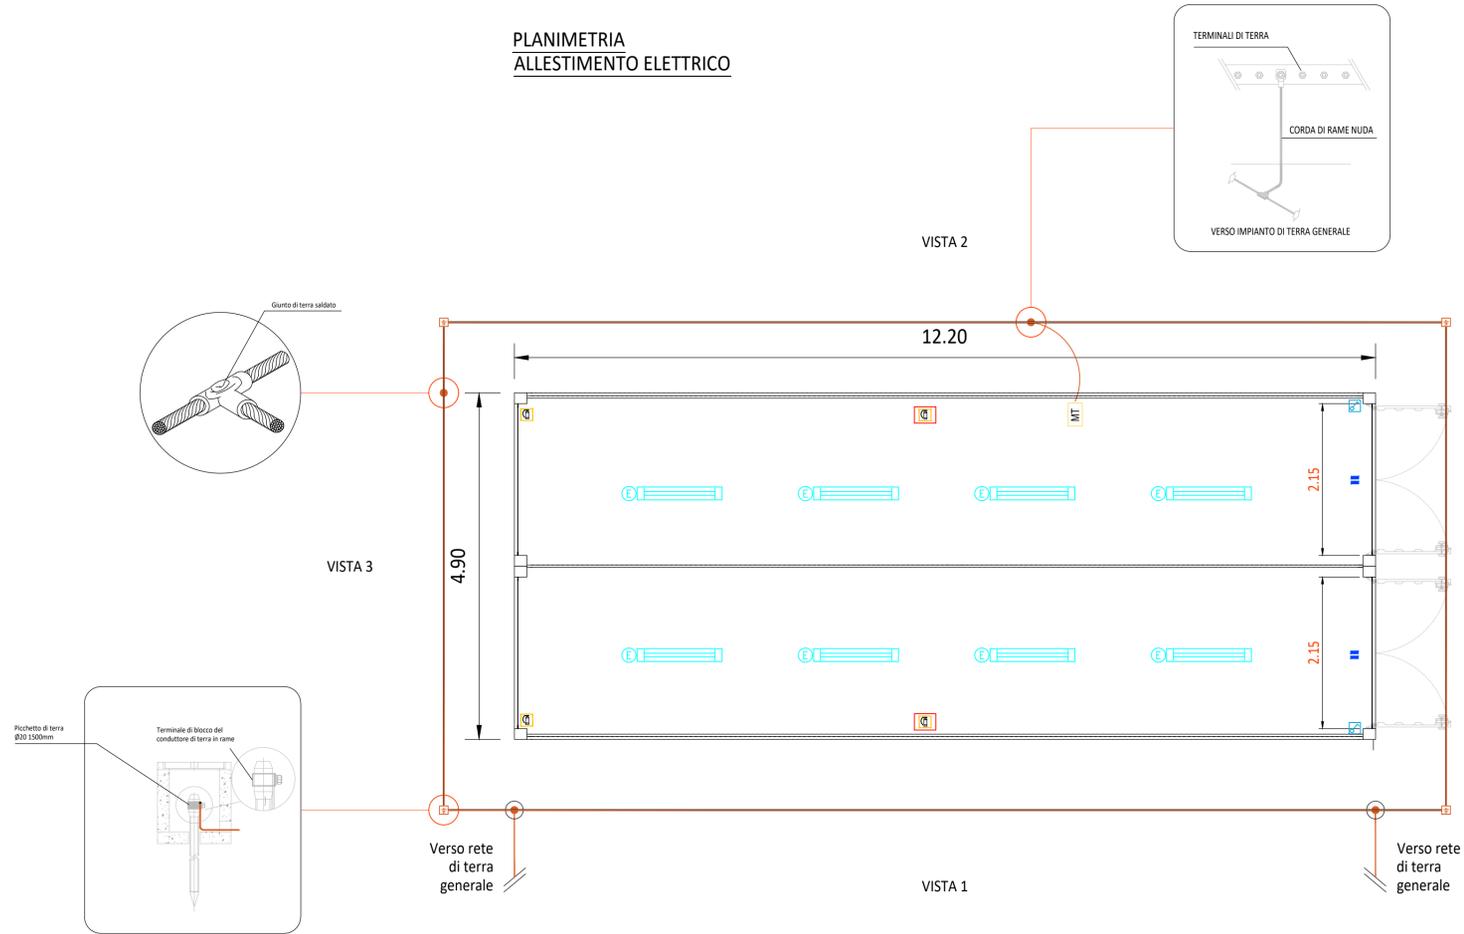
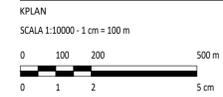


**PLANIMETRIA
ALLESTIMENTO ELETTRICO**

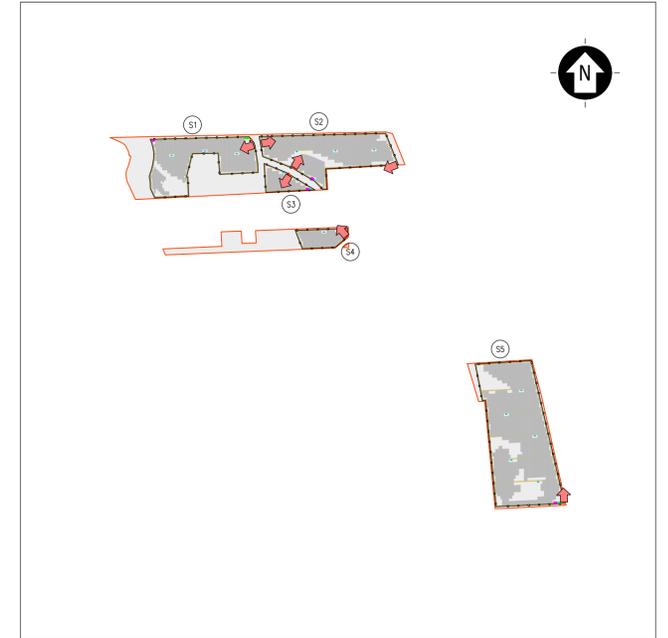


LEGENDA	
Simbolo	Descrizione
	ILLUMINAZIONE 2x36W
	ILLUMINAZIONE D'EMERGENZA
	SWITCH BIPOLARE
	PRESA SHUKO 10A PRESA 2P+T
	ESTINTORE
	ESTINTORE IN BOX
	RIVELATORE DI FUMI OTTICO
	ALLARME MAGNETICO

PROSPETTI

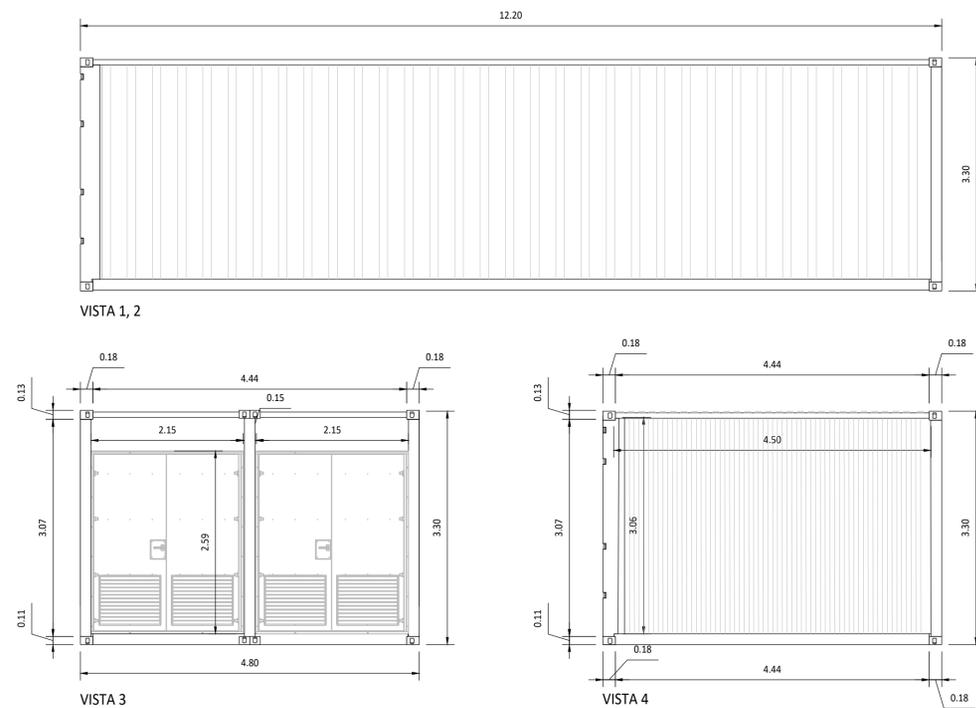

LEGENDA			
	SITO CATASTALE		CABINATI
	RECINZIONE IN PROGETTO		POWER STATION
	ACCESSO AREA IMPIANTO		LOCALE GUARDIANA E CONTROLLO ACCESSI
	VIABILITÀ DI PROGETTO		MAGAZZINO
	TRACKER		

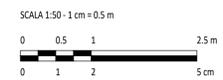

REV.	DESCRIZIONE	MP	CP	LC	11/2023
0					

Montana

Montana SpA
Via Carlo Magno 16
20145 Milano
Tel. +39 02 5418173
Fax +39 02 5412890
www.montana.com
P.IVA 016420206
Cap.Soc. 000000000

Milano (sede certificata ISO) Brescia Palermo Cagliari Roma

Comittente
SOLAR CAPITAL 5 S.R.L.
VIA REINELLA SNC
71017 - TORREMAGGIORE (FG)

Progettisti
ING. LAURA CONTI
Iscritta all'Ordine degli Ingegneri della Provincia di Pavia al n. 1726

Oggetto
**IMPIANTO INTEGRATO AGRIVOLTAICO COLLEGATO ALLA RTN
POTENZA NOMINALE 44 MW
COMUNE DI TORREMAGGIORE
PROGETTO DEFINITIVO**

Tavola
**PARTICOLARI
CABINE - MAGAZZINO**

N. Tav. **16**

N. Rif. 2748_5572_TM_VIA_T16_REV0_CABINE ELETTRICHE - MAGAZZINO

Scala 1:50

E' VIETATA LA RIPRODUZIONE DI QUESTO DOCUMENTO SENZA PREVENTIVA AUTORIZZAZIONE SCRITTA DELLA MONTANA SPA