







SIMBOLI E LEGENDA

-  Limiti Comunali
-  Nuova linea interrata :
n.1 Tema di cavi 630 mm² a 36 kV
-  Nuova linea interrata :
n.1 Tema di cavi 70 mm² a 36 kV
-  Nuova linea interrata :
n.1 Tema di cavi 630 mm² a 36 kV
-  Nuova linea interrata :
n.2 Terme di cavi 630 mm² a 36 kV
-  Nuova linea interrata :
n.1 Tema di cavi 630 mm² a 36 kV

0		A.Acito	CP	LC	11/2023
REV.	DESCRIZIONE	DESEGN.	CONTROL.	APPROV.	DATA




Montana SpA
Via Carlo Angelo Fumagalli, 6
20143 Milano
Tel. +39 02 54118173
Fax +39 02 54129890
www.montanambiente.com
P.AVA 10414270156
Cap. Soc. 600.000,00€
Milano (sede certificata ISO) | Brescia | Palermo | Cagliari | Roma

Committente	SOLAR CAPITAL 5 S.R.L. VIA REINELLA SNC 71017 - TORREMAGGIORE (FG)
Progettisti	ING. LAURA CONTI <small>Iscritta all'Ordine degli Ingegneri della Provincia di Pavia al n. 1726</small>
Oggetto	IMPIANTO INTEGRATO AGRIVOLTAICO COLLEGATO ALLA RTN POTENZA NOMINALE 44 MW COMUNE DI TORREMAGGIORE PROGETTO DEFINITIVO
Tavola	N. Tav. T24
<small>Ns. Rif. 2748_5572_TM_VIA_T24_Rev0_Opere di Connessione inquadramento su CTR</small>	
<small>Scala 1:25.000</small>	

È VIETATA LA RIPRODUZIONE DI QUESTO DOCUMENTO SENZA PREVENTIVA AUTORIZZAZIONE SCRITTA DELLA MONTANA SPA

TORREMAGGIORE

T1

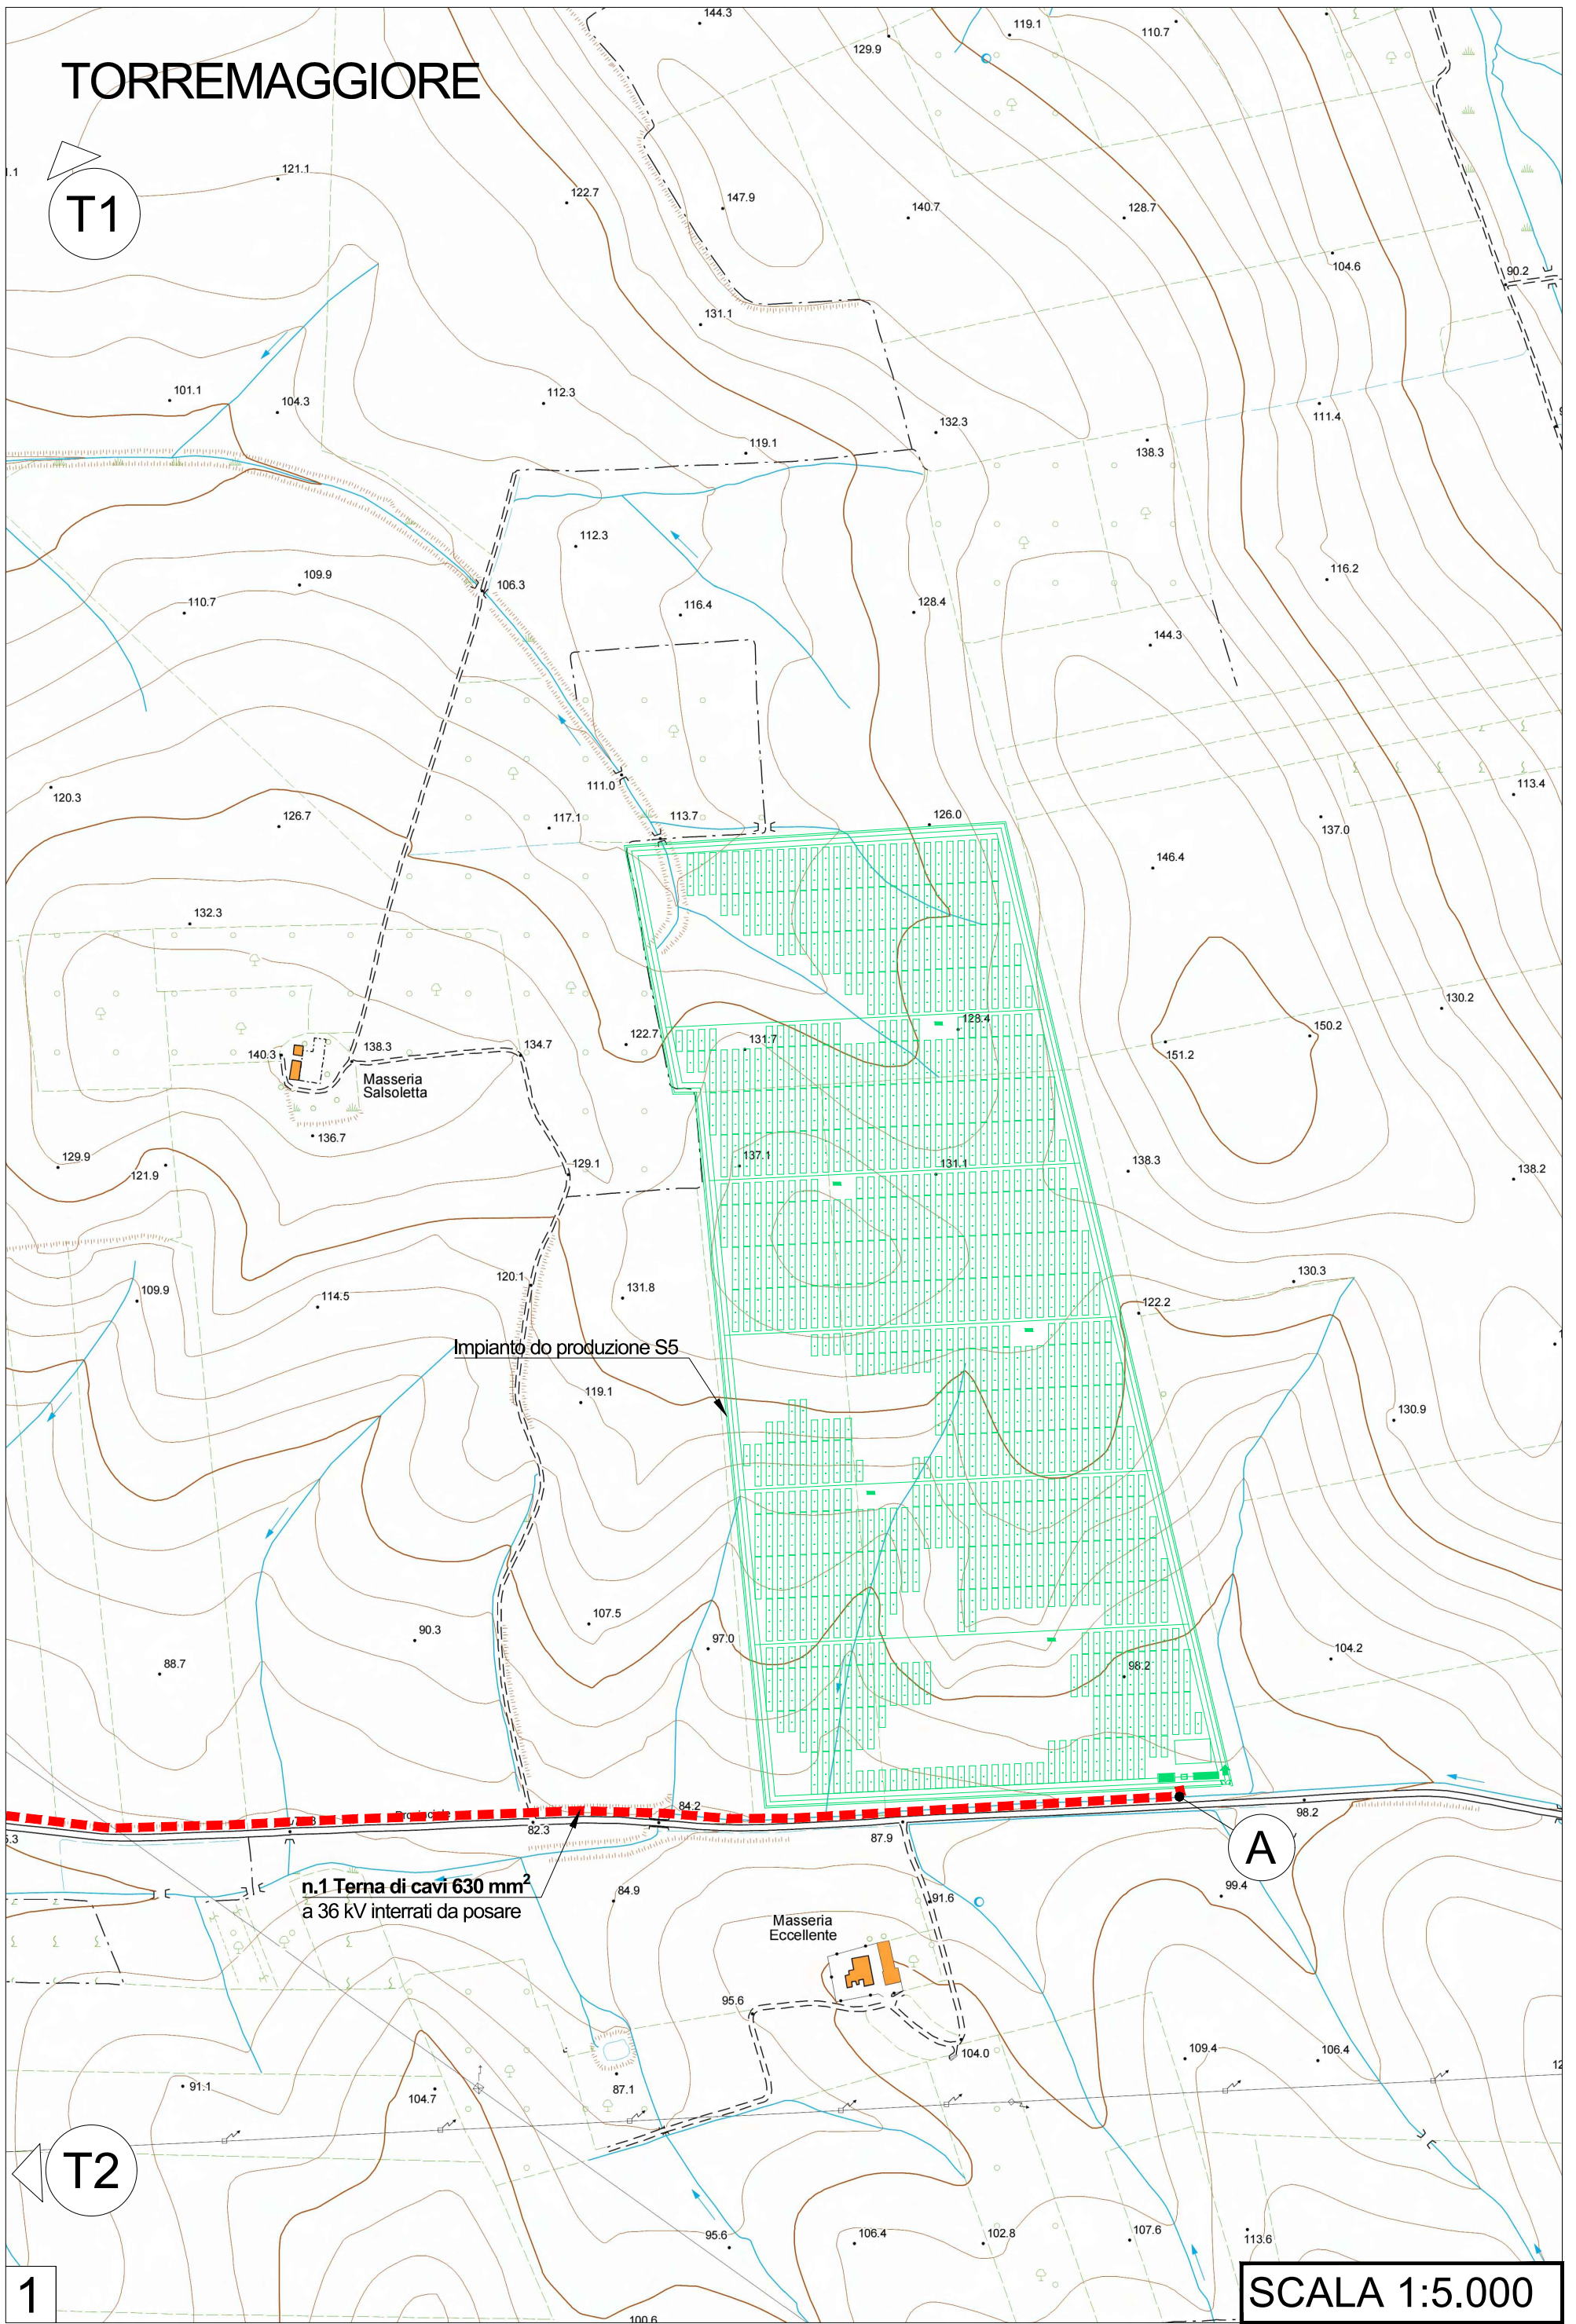

Impianto do produzione S5

n.1 Terna di cavi 630 mm²
a 36 kV interrati da posare

Masseria
Eccellente

Masseria
Salsoletta


A

1

SCALA 1:5.000

T2

TORREMAGGIORE

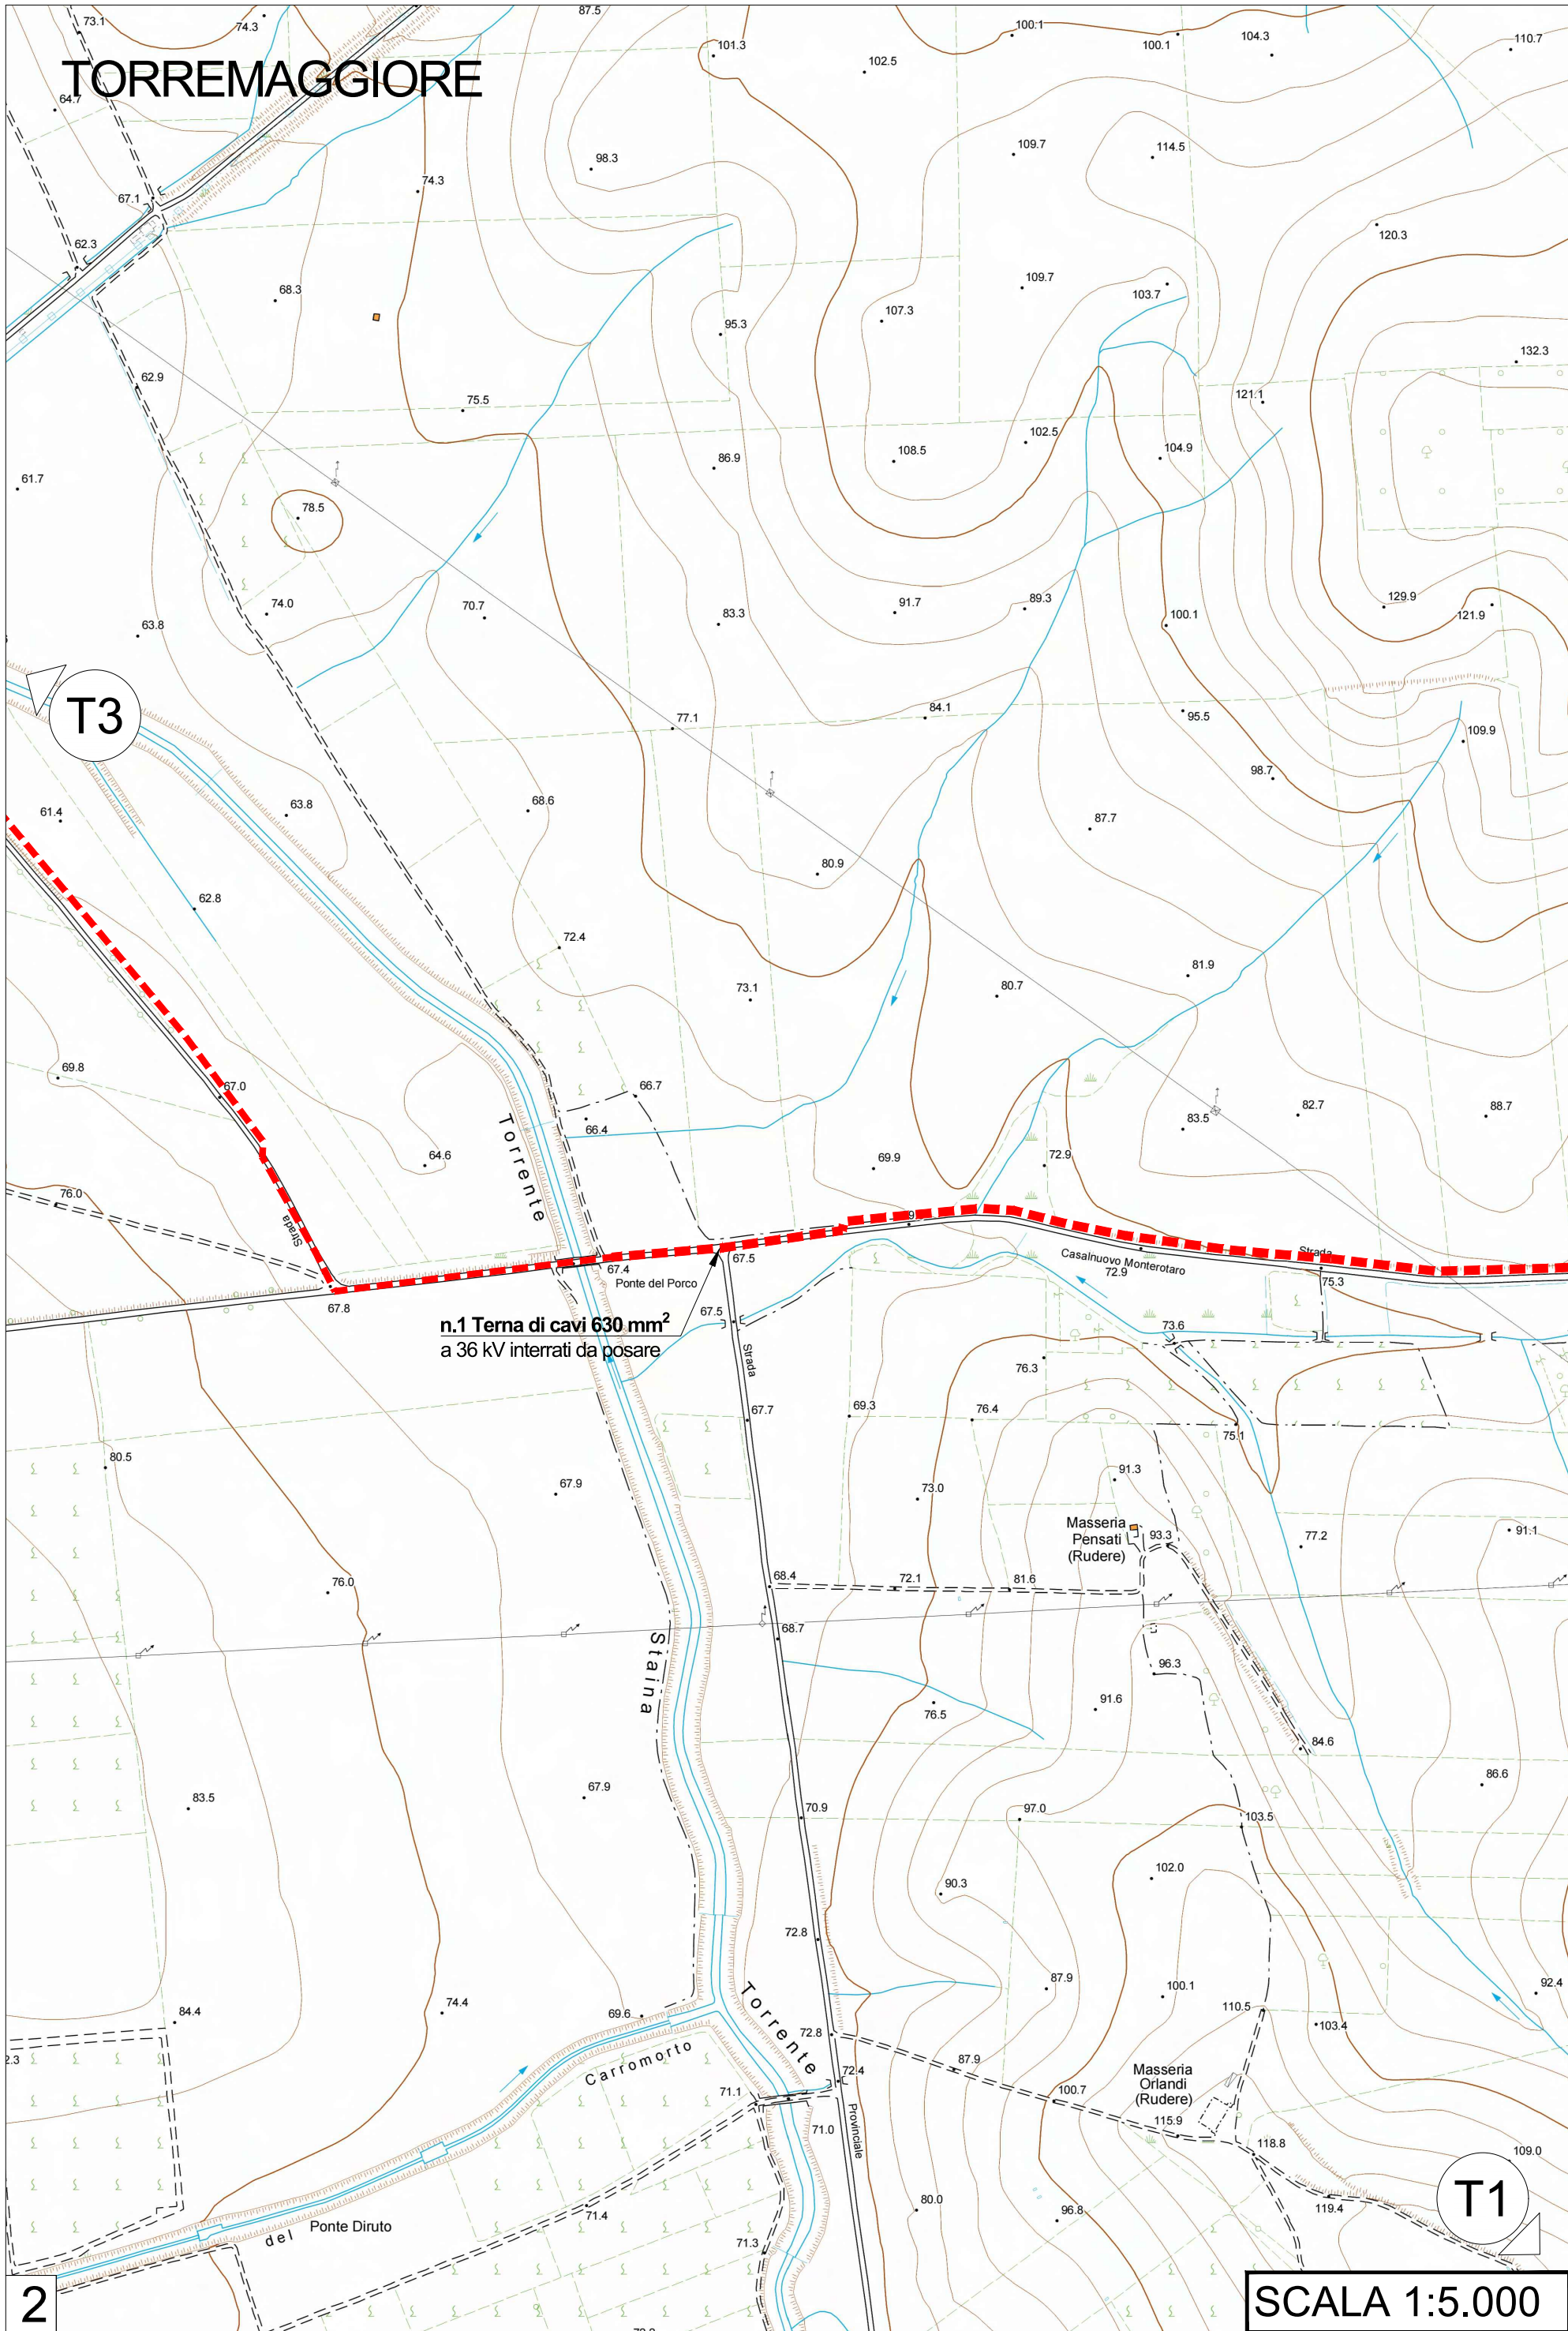

**n.1 Tema di cavi 630 mm²
a 36 kV interrati da posare**

SCALA 1:5.000

TORREMAGGIORE

T5

n.2 Terne di cavi 630 mm²
a 36 kV interrati da posare

n.1 Terne di cavi 630 mm²
a 36 kV interrati da posare

B

n.1 Terne di cavi 630 mm²
a 36 kV interrati da posare


T4

Masseria
Creta Bianca


VALLE DI MASTROJANNI

SCALA 1:5.000

3

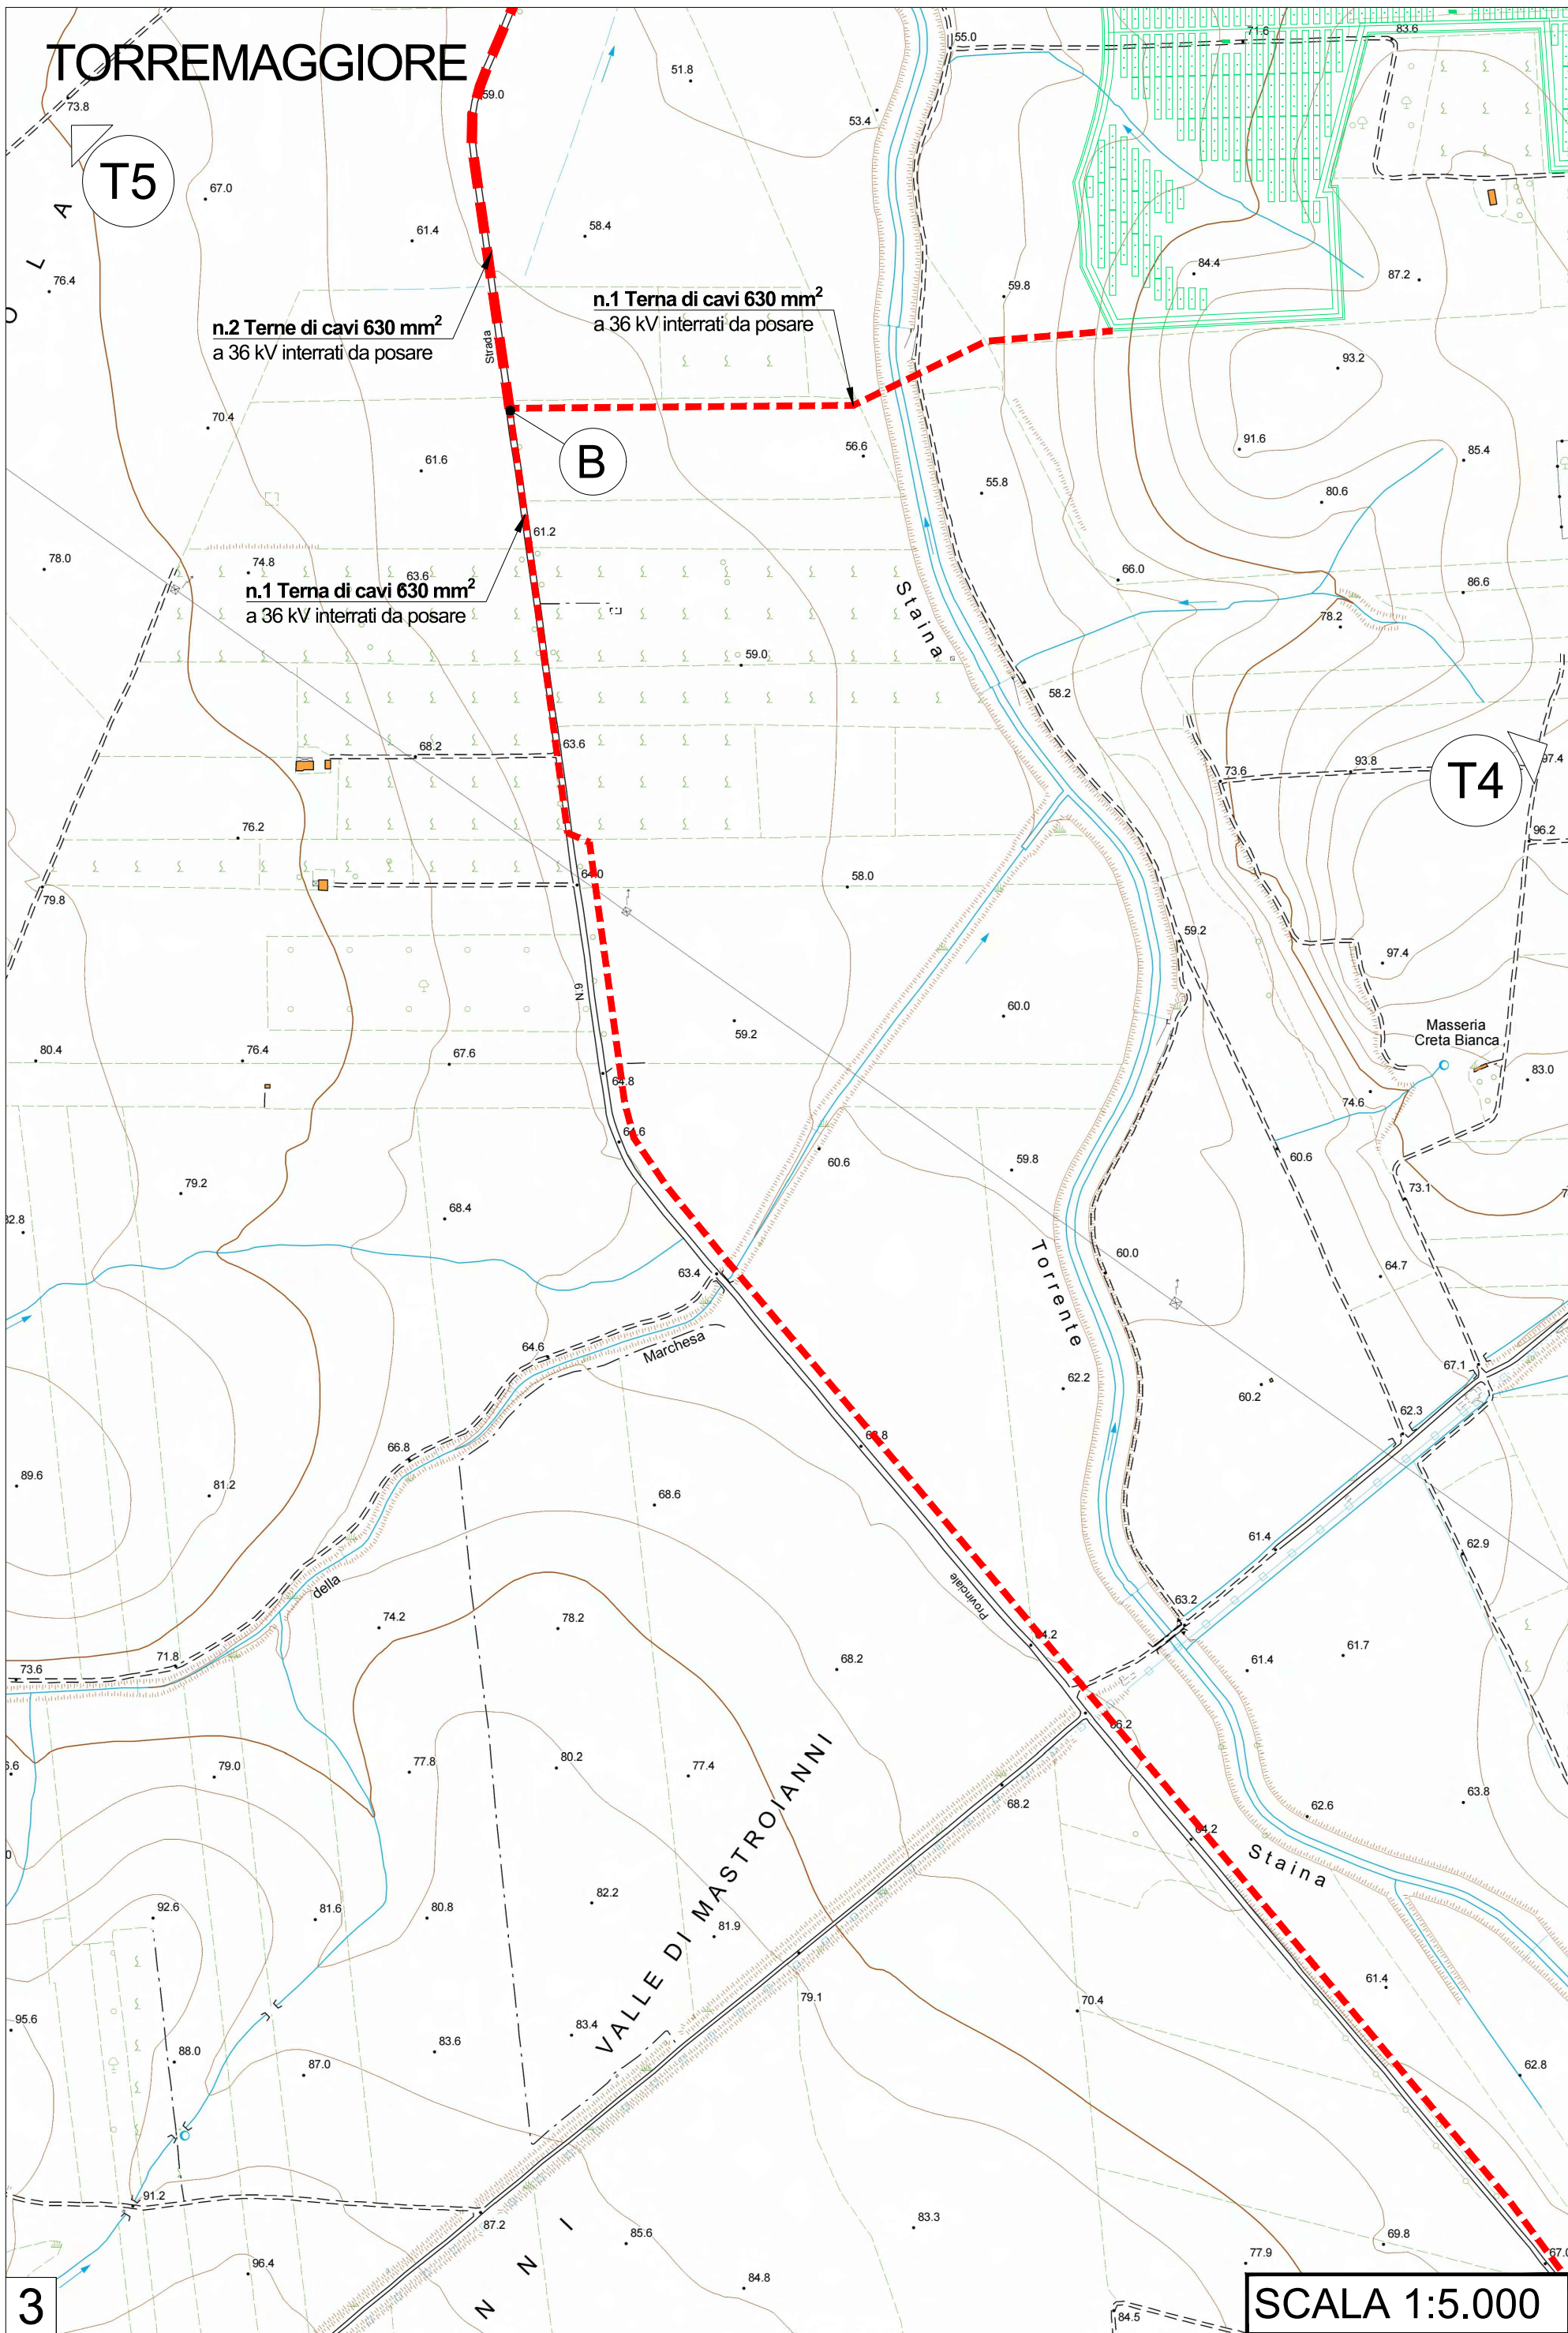

TORREMAGGIORE

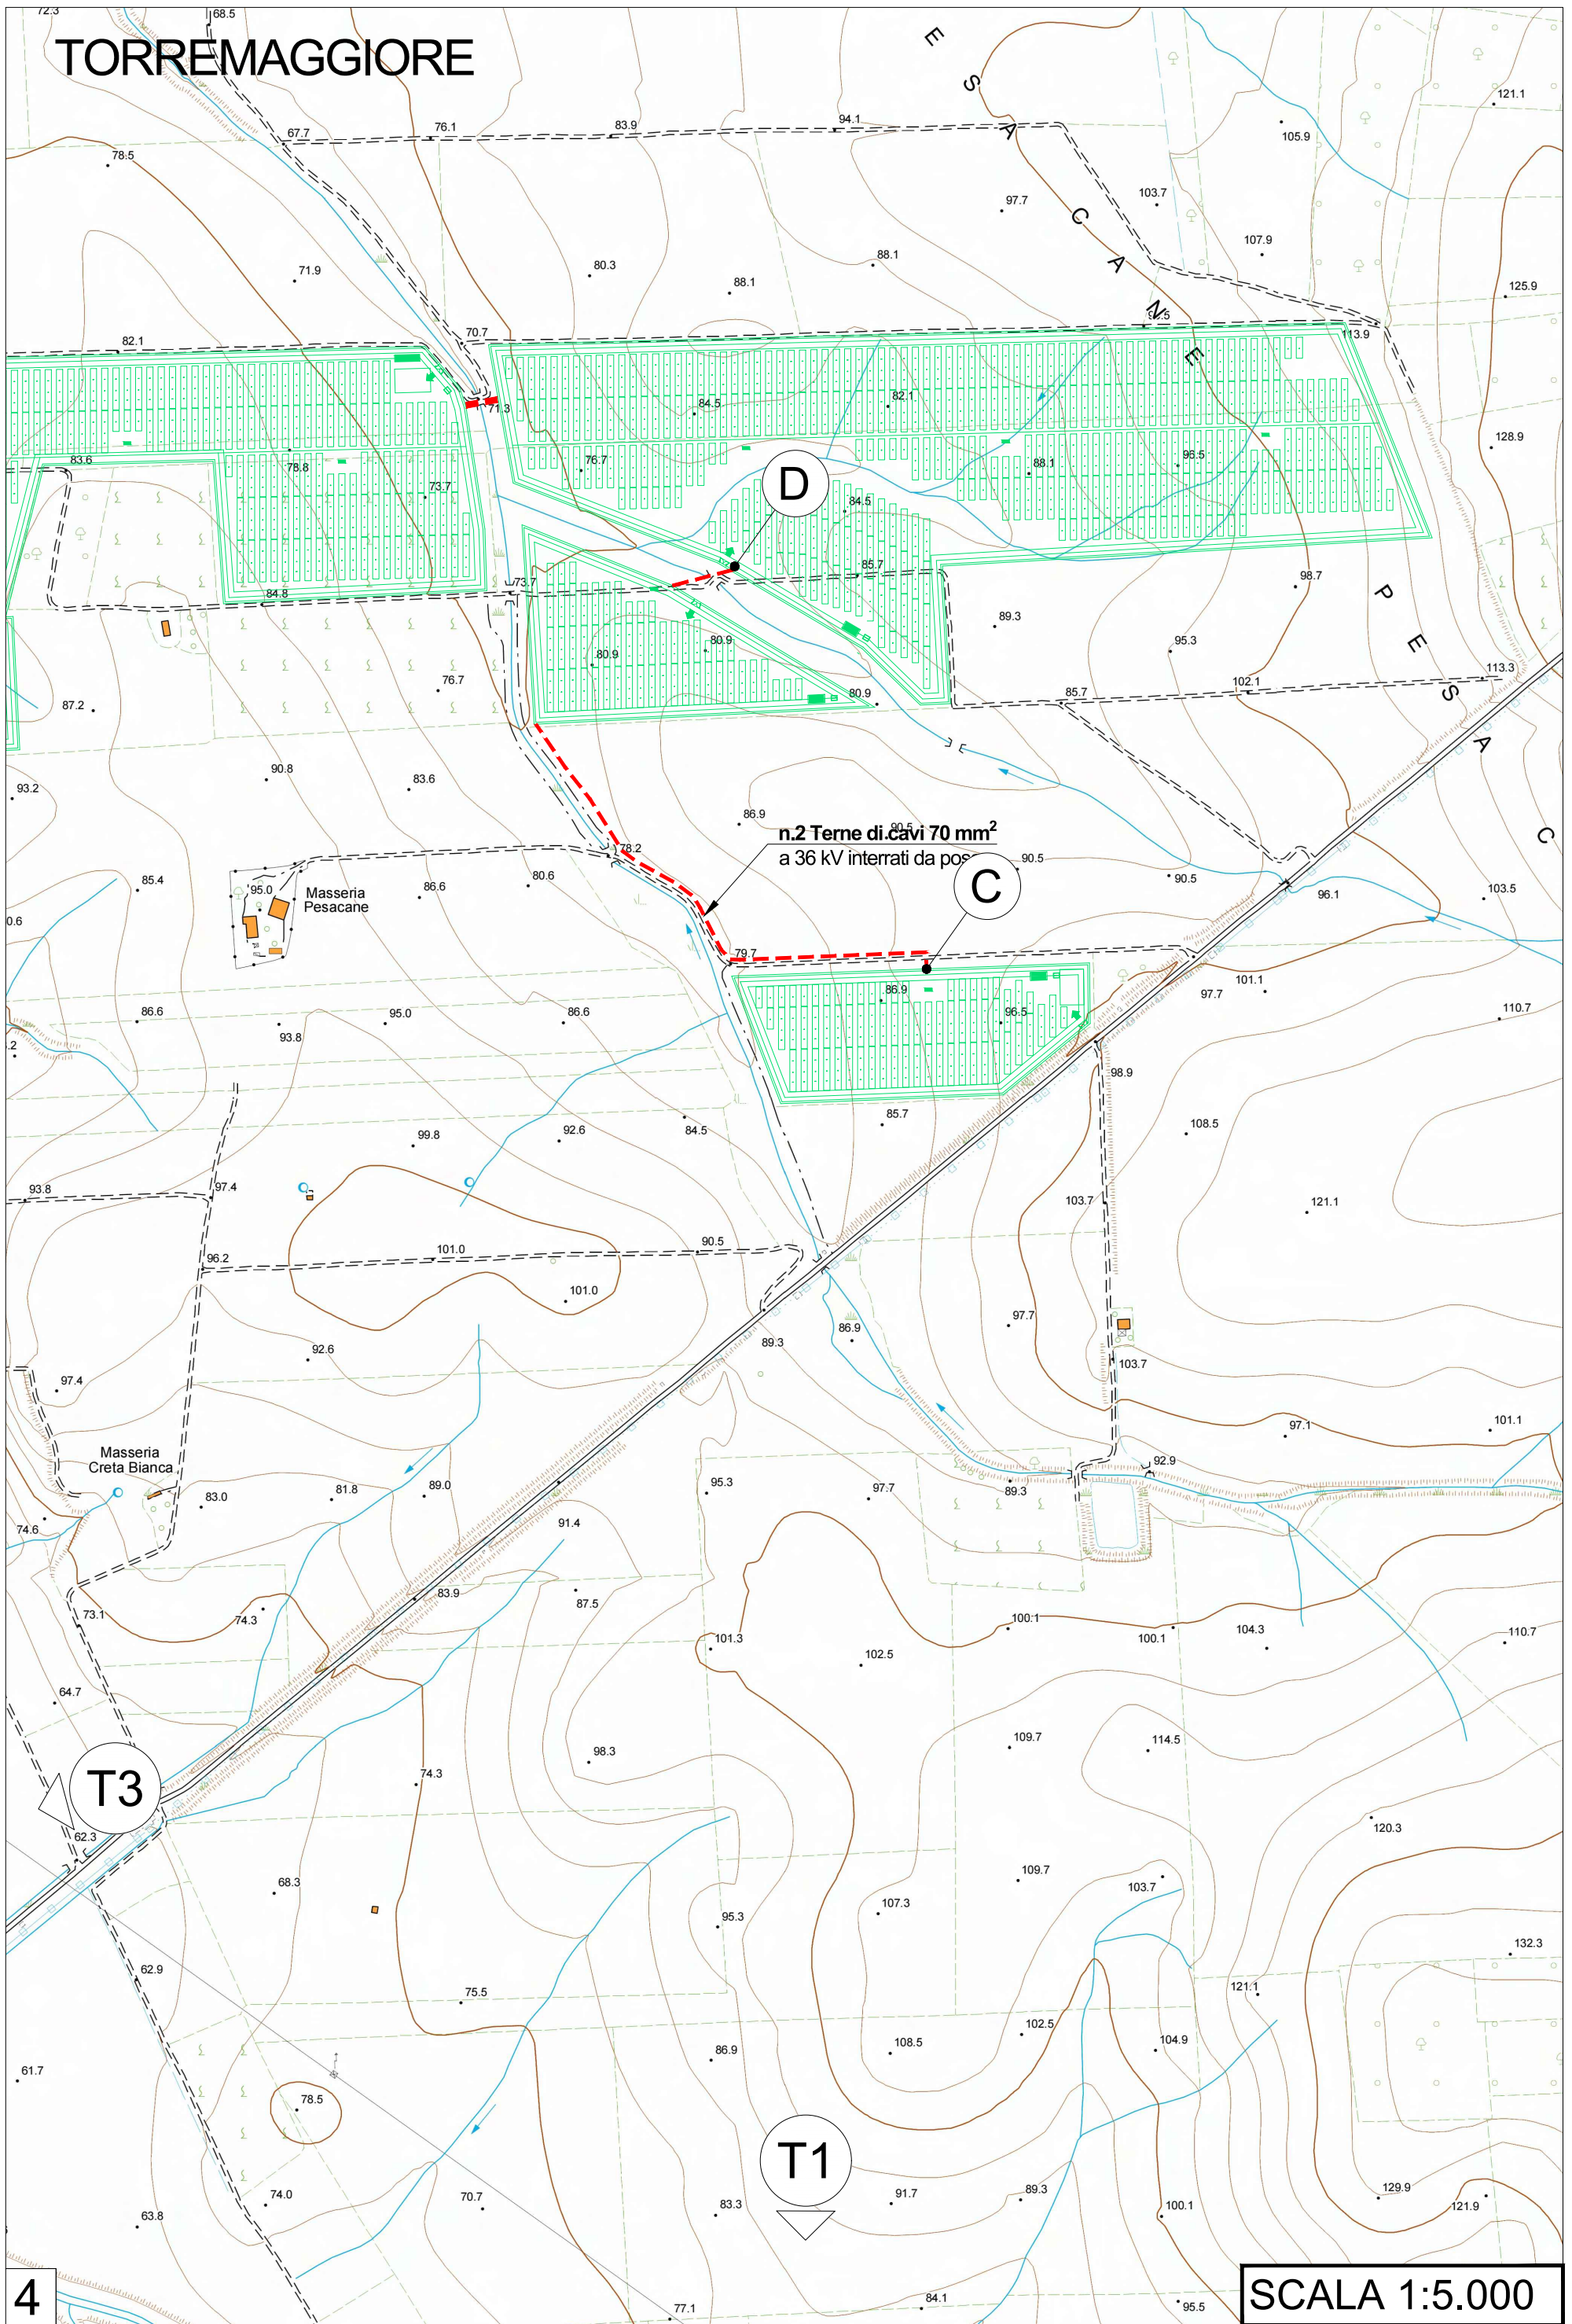

TORREMAGGIORE

Ampliamento SE RTN
380/36kV Torremaggiore

E

n.1 Terna di cavi 630 mm²
a 36 kV interrati da posare

Cabina di raccolta
da installare

D

Nuova SE RTN
380/150kV Torremaggiore

n.2 Terna di cavi 630 mm²
a 36 kV interrati da posare

Masseria
la Marchesa
(Ruderi)

T4

5

SCALA 1:5.000

