




Posa cavidotto AT su Terreno/Sterro
Particolare del cunicolo (scala 1:20)
Quote in metri

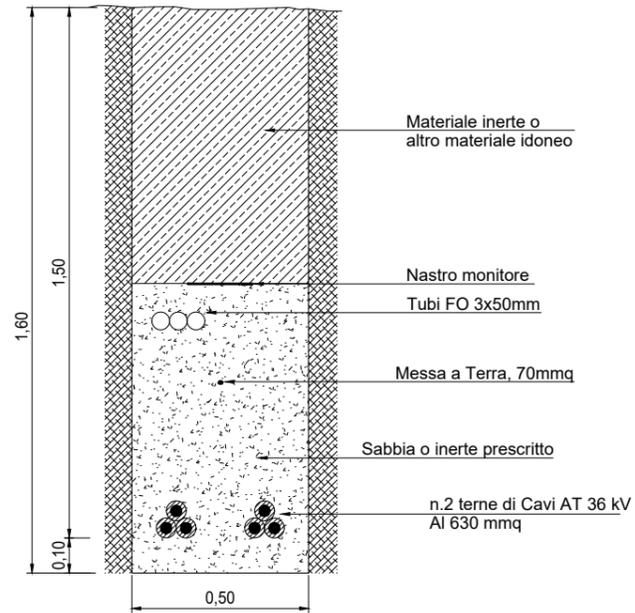


Posa cavidotto AT su Terreno/Sterro
Particolare del cunicolo (scala 1:20)
Quote in metri

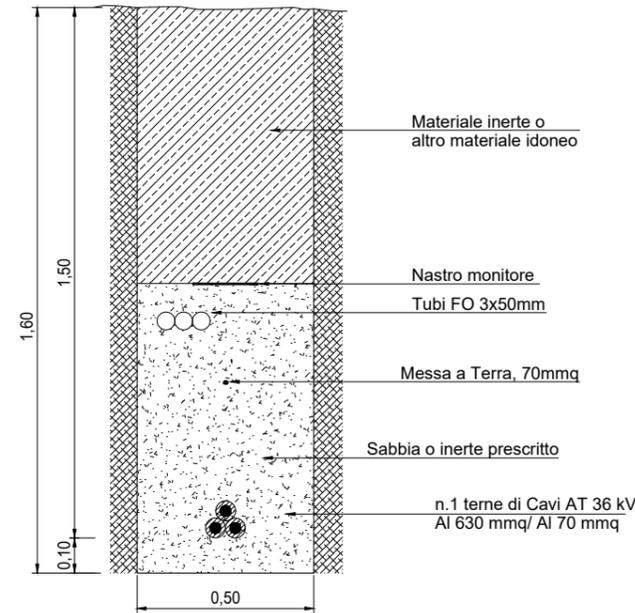


ESEMPIO DI UTILIZZO DELLA MACCHINA T.O.C. PER LA REALIZZAZIONE DELLA TRIVELLAZIONE TRASVERSALE (SEZIONE CAVIDOTTO) (scala 1:200)

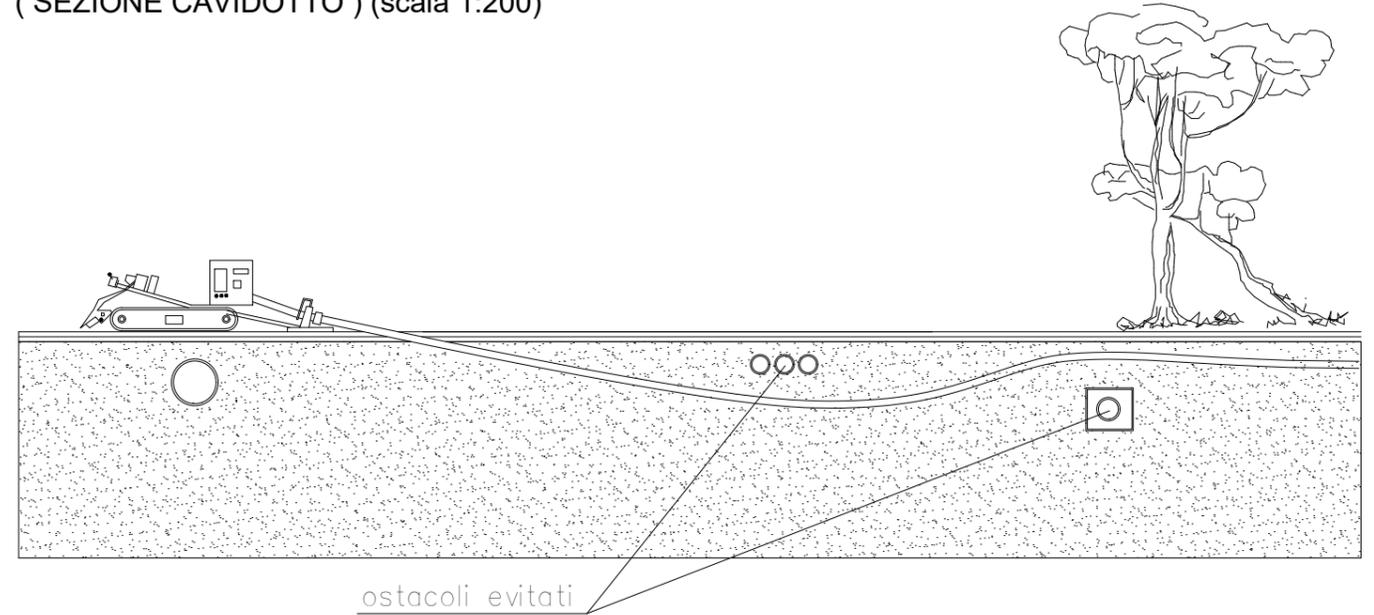

Posa cavidotto AT su Strada Asfaltata
Particolare del cunicolo (scala 1:20)
Quote in metri

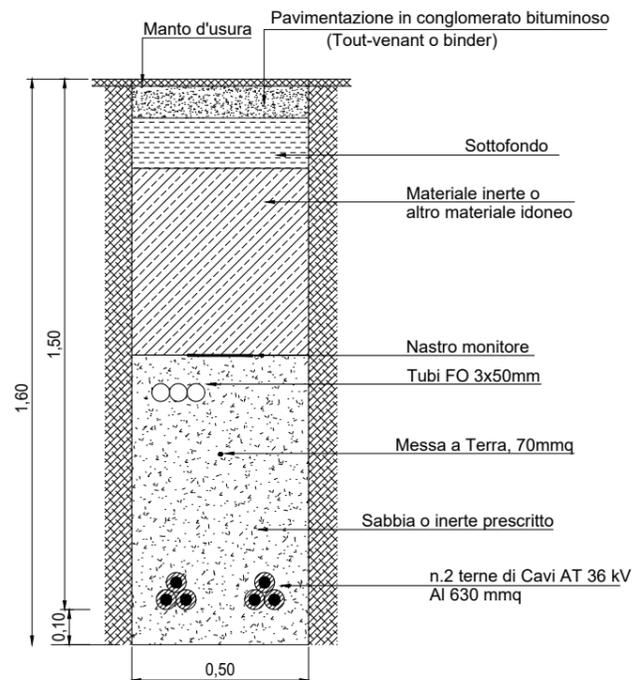

Posa cavidotto AT su Strada Asfaltata
Particolare del cunicolo (scala 1:20)
Quote in metri

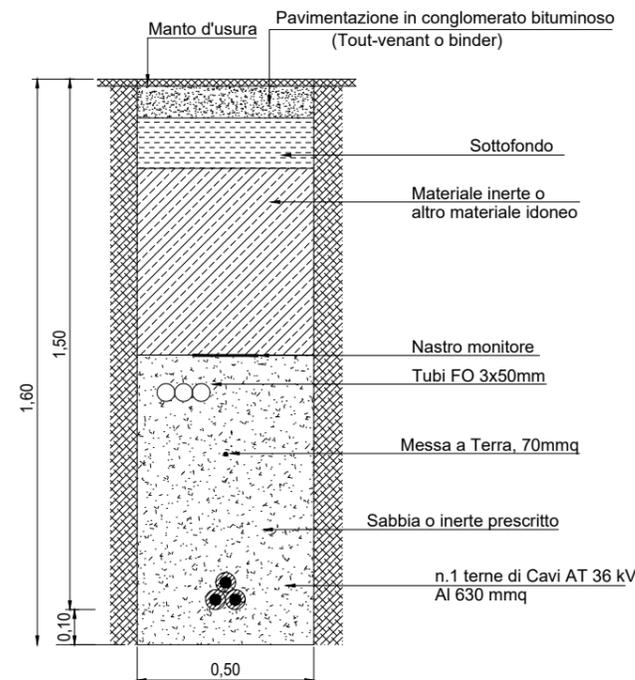

REV.	DESCRIZIONE	A.Acito	CP	LC	11/2023
0					
DESIGN.		CONTROL.	APPROV.	DATA	

Montana

Montana Sp.A
Via Carlo Angelo Fumagalli, 6
20143 Milano

Tel. +39.02.54118173
Fax +39.02.54129890
www.montanambiente.com

P.AVA 10414270156
Cap.Soc. 600.000,00€

Milano (sede certificata ISO) | Brescia | Palermo | Cagliari | Roma

Committente: **SOLAR CAPITAL 5 S.R.L.**
VIA REINELLA SNC
71017 - TORREMAGGIORE (FG)

Progettisti: **ING. LAURA CONTI**
Iscritta all'Ordine degli Ingegneri della Provincia di Pavia al n. 1726

Oggetto: **IMPIANTO INTEGRATO AGRIVOLTAICO COLLEGATO ALLA RTN
POTENZA NOMINALE 44 MW
COMUNE DI TORREMAGGIORE
PROGETTO DEFINITIVO**

Tavola: Opere di connessione Particolari di scavo	N. Tav. T31
Ns. Rif. 2748_5572_TM_VIA_T31_Rev0_Particolari linea di connessione	
È VIETATA LA RIPRODUZIONE DI QUESTO DOCUMENTO SENZA PREVENTIVA AUTORIZZAZIONE SCRITTA DELLA MONTANA SPA	
Scala: VARIE	